


246,43 m p=0%

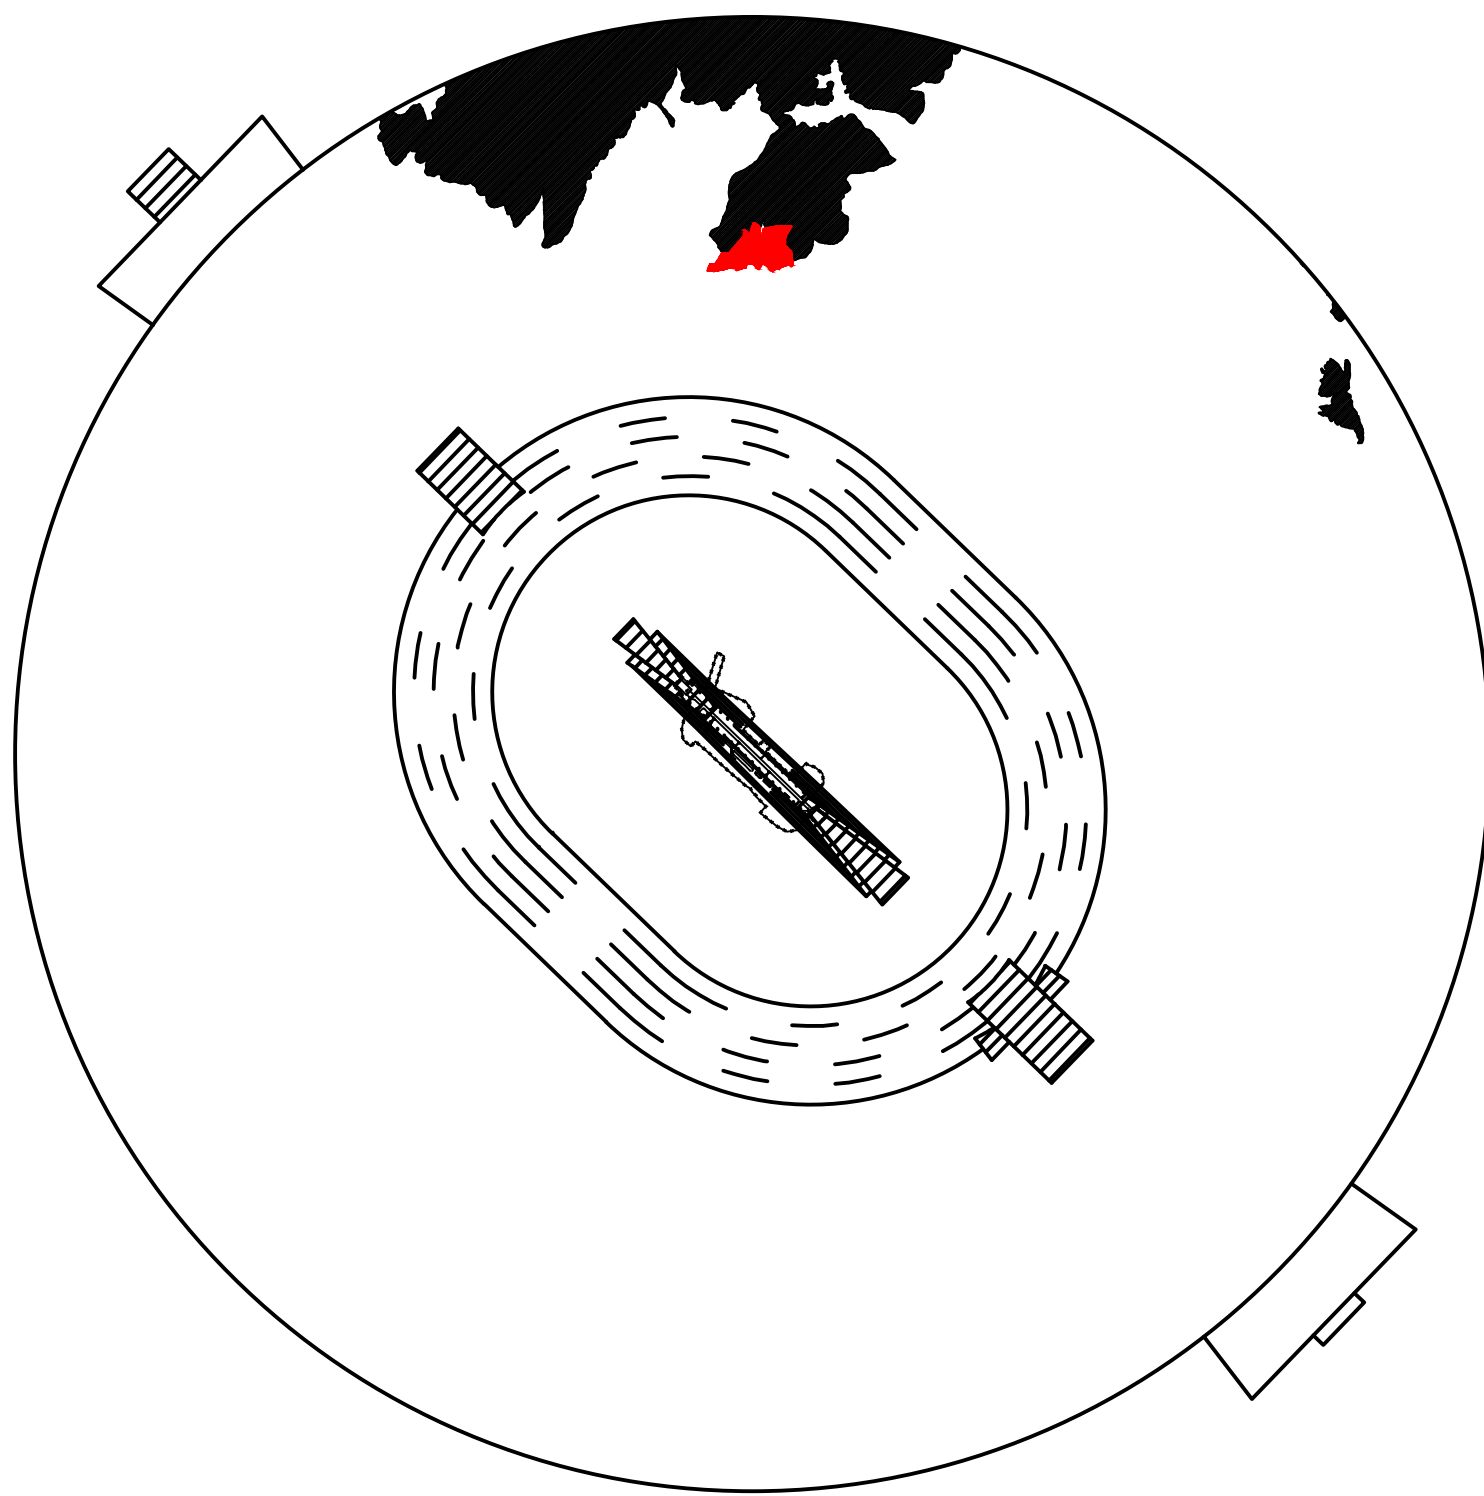

BRESCIA-MONTICHIARI (LIPO)

Coordinate ARP 45°25'44"N 010°19'50"E

H = xm
(p = y %)

H = xm
(p = y %)

H = xm
(p = y %)

H = xm
(p = y %)

linea di separazione tra due superfici ostacolo diverse

linea di quota (isolivello) superficie ostacolo a pendenza costante

H = xm : Altezza in metri della superficie ostacolo s.l.m.

p = y % : pendenza della superficie ostacolo nella direzione perpendicolare alle linee di quota della stessa superficie come da Tavola PC01

limite delle aree in cui il terreno attraversa i piani di limitazione degli ostacoli

zone in cui l'orografia fora le superfici ostacoli

0 40 80 120 160 200 240 280 320

sistema di riferimento delle coordinate WGS 84

scala 1:2.000



ENTE NAZIONALE PER L'AVIAZIONE CIVILE

AEROPORTO DI BRESCIA-MONTICHIARI

MAPPE DI VINCOLO
LIMITAZIONI RELATIVE AGLI OSTACOLI ED AI PERICOLI PER LA
NAVIGAZIONE AEREA (Art. 707 commi 1,2,3,4 Codice della
Navigazione)

Comune di Rezzato

Planimetria Catastale foglio n.04 con superficie di inviluppo



Progettista incaricato
AE Engineering
Viale Mazzini 10
20100 Brescia
P. IVA 03070000981



Accountable Manager: Dott. Michele Cazzanti
Post Holder Progettazione : Ing. Michele Adami
Post Holder Area Movimento: sig. Marco Bergamaschi
Safety Manager: Sig. Marco Colantoni



Brescia Aeroporti
Garda Aeroporti
Aeroporto Valerio Catullo di Verona
Villafraanca S.p.A.
37060 Caselle di Sommacampagna (VR)

APPROVAZIONE ENAC Prot. 0030043-P del 14/03/2019 (timbro)

Tavola: PC_362

codice commessa BAT100_20

Revisioni:

0

1

2

3

Data: Febbraio 2018