

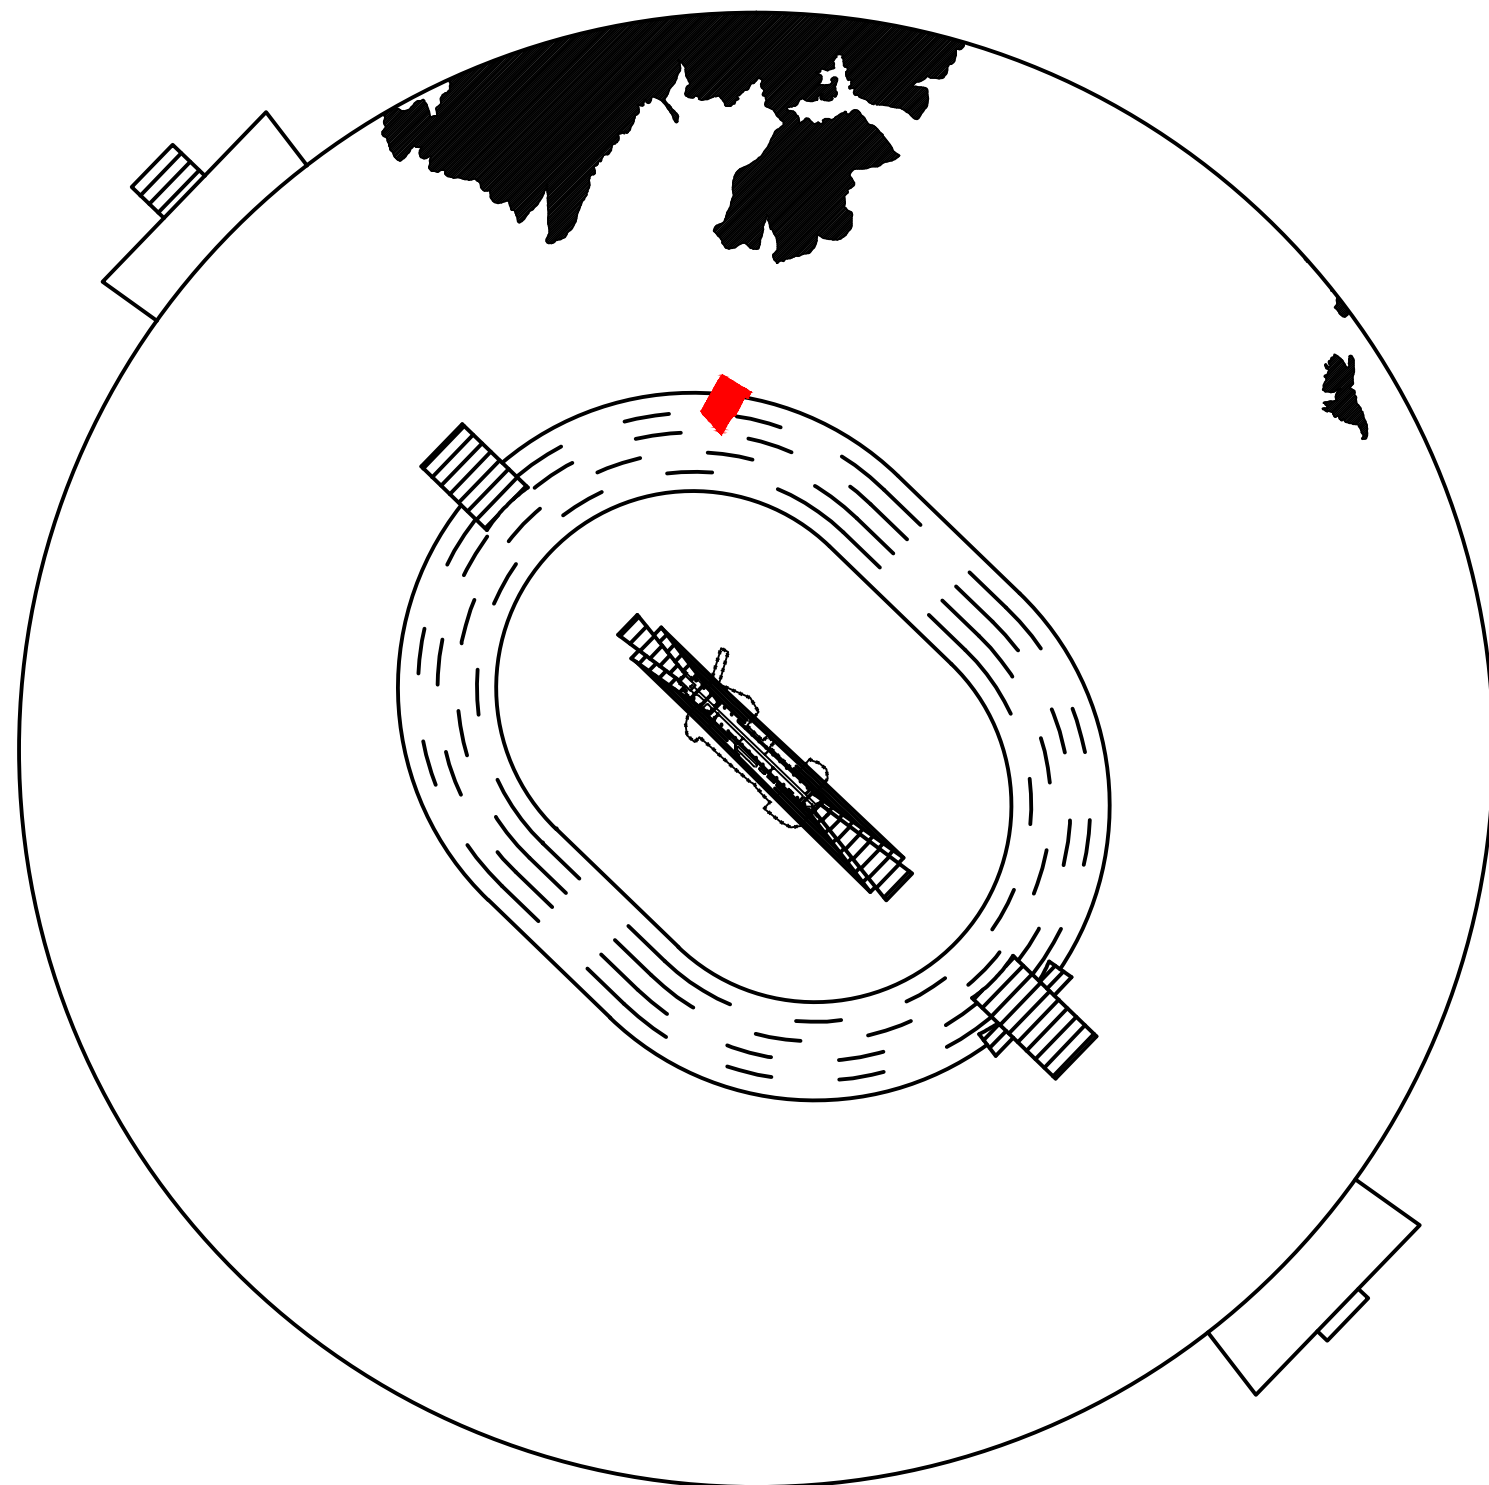


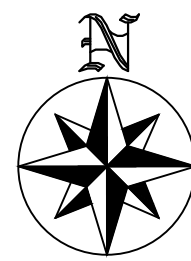

BRESCIA-MONTICHIARI (LIPO)

Coordinate ARP 45°25'44"N 010°19'50"E

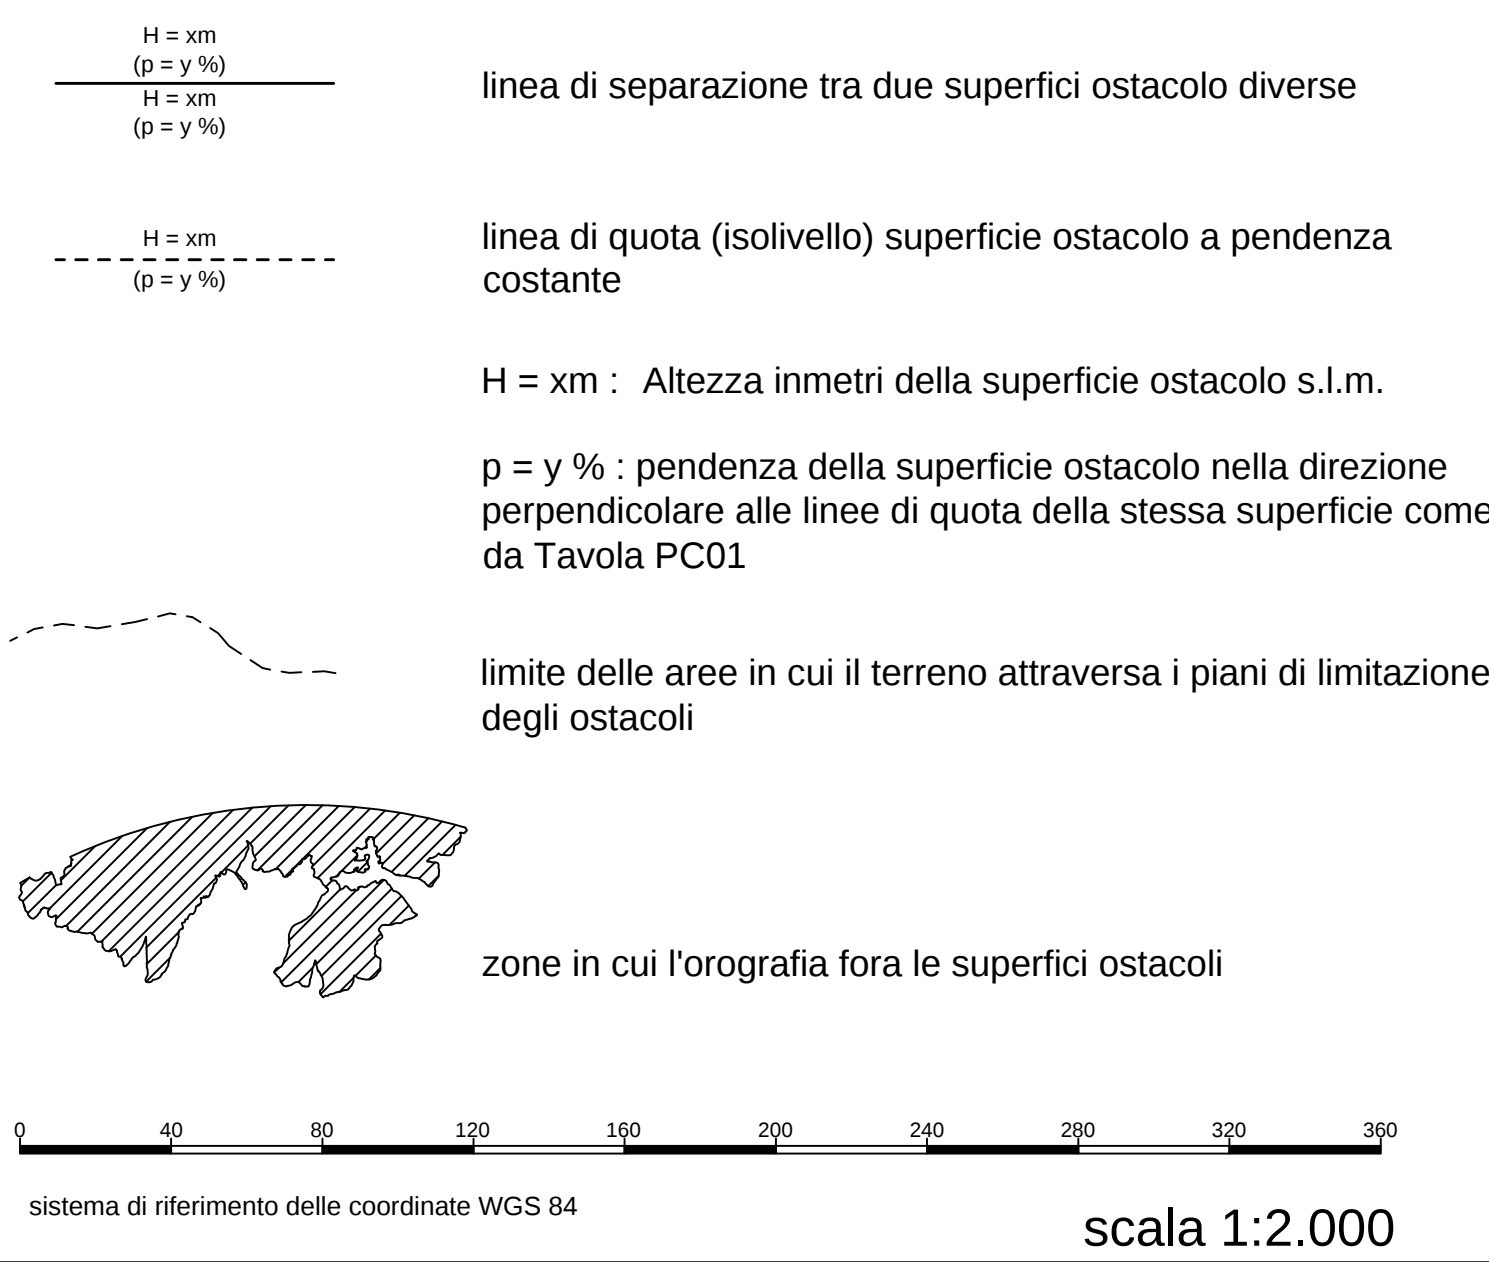

ENTE NAZIONALE PER L'AVIAZIONE CIVILE

AEROPORTO DI BRESCIA-MONTICHIARI

MAPPE DI VINCOLO
LIMITAZIONI RELATIVE AGLI OSTACOLI ED AI PERICOLI PER LA
NAVIGAZIONE AEREA (Art. 707 commi 1,2,3,4 Codice della
Navigazione)

Comune di Rezzato

Planimetria Catastale foglio n.31 con superficie di inviluppo



Progettista incaricato

AE Engineering
Via del Mare 10
20139 Milano
P.A.S. C.F. 01540000157



Garda Aeroporti
Aeroporto Valerio Catullo di Verona
Villafraa S.p.A.
37060 Caselle di Sommacampagna (VR)

Accountable Manager: Dott. Michele Cazzanti
Post Holder Progettazione: Ing. Michele Adami
Post Holder Manutenzione: Ing. Alberto Carli
Post Holder Area Movimento: Sig. Marco Bergamaschi
Safety Manager: Sig. Marco Colantoni

APPROVAZIONE ENAC Prot. 0030043-P		del 14/03/2019		(timbro)	
Tavola:	PC_365	codice commessa	BAT100_20	Revisioni:	0 1 2 3
Data:	Febbraio 2018				

246,43 m p=0%

246,43 m p=0%

246,43 m p=0%
246,43 m p=5%

226,43 m p=5%

206,43 m p=5%

186,43 m p=5%

PROVINCIA DI BRESCIA
COMUNE DI REZZATO
FOGLIO N: 31

SCALA DI 1:2000