
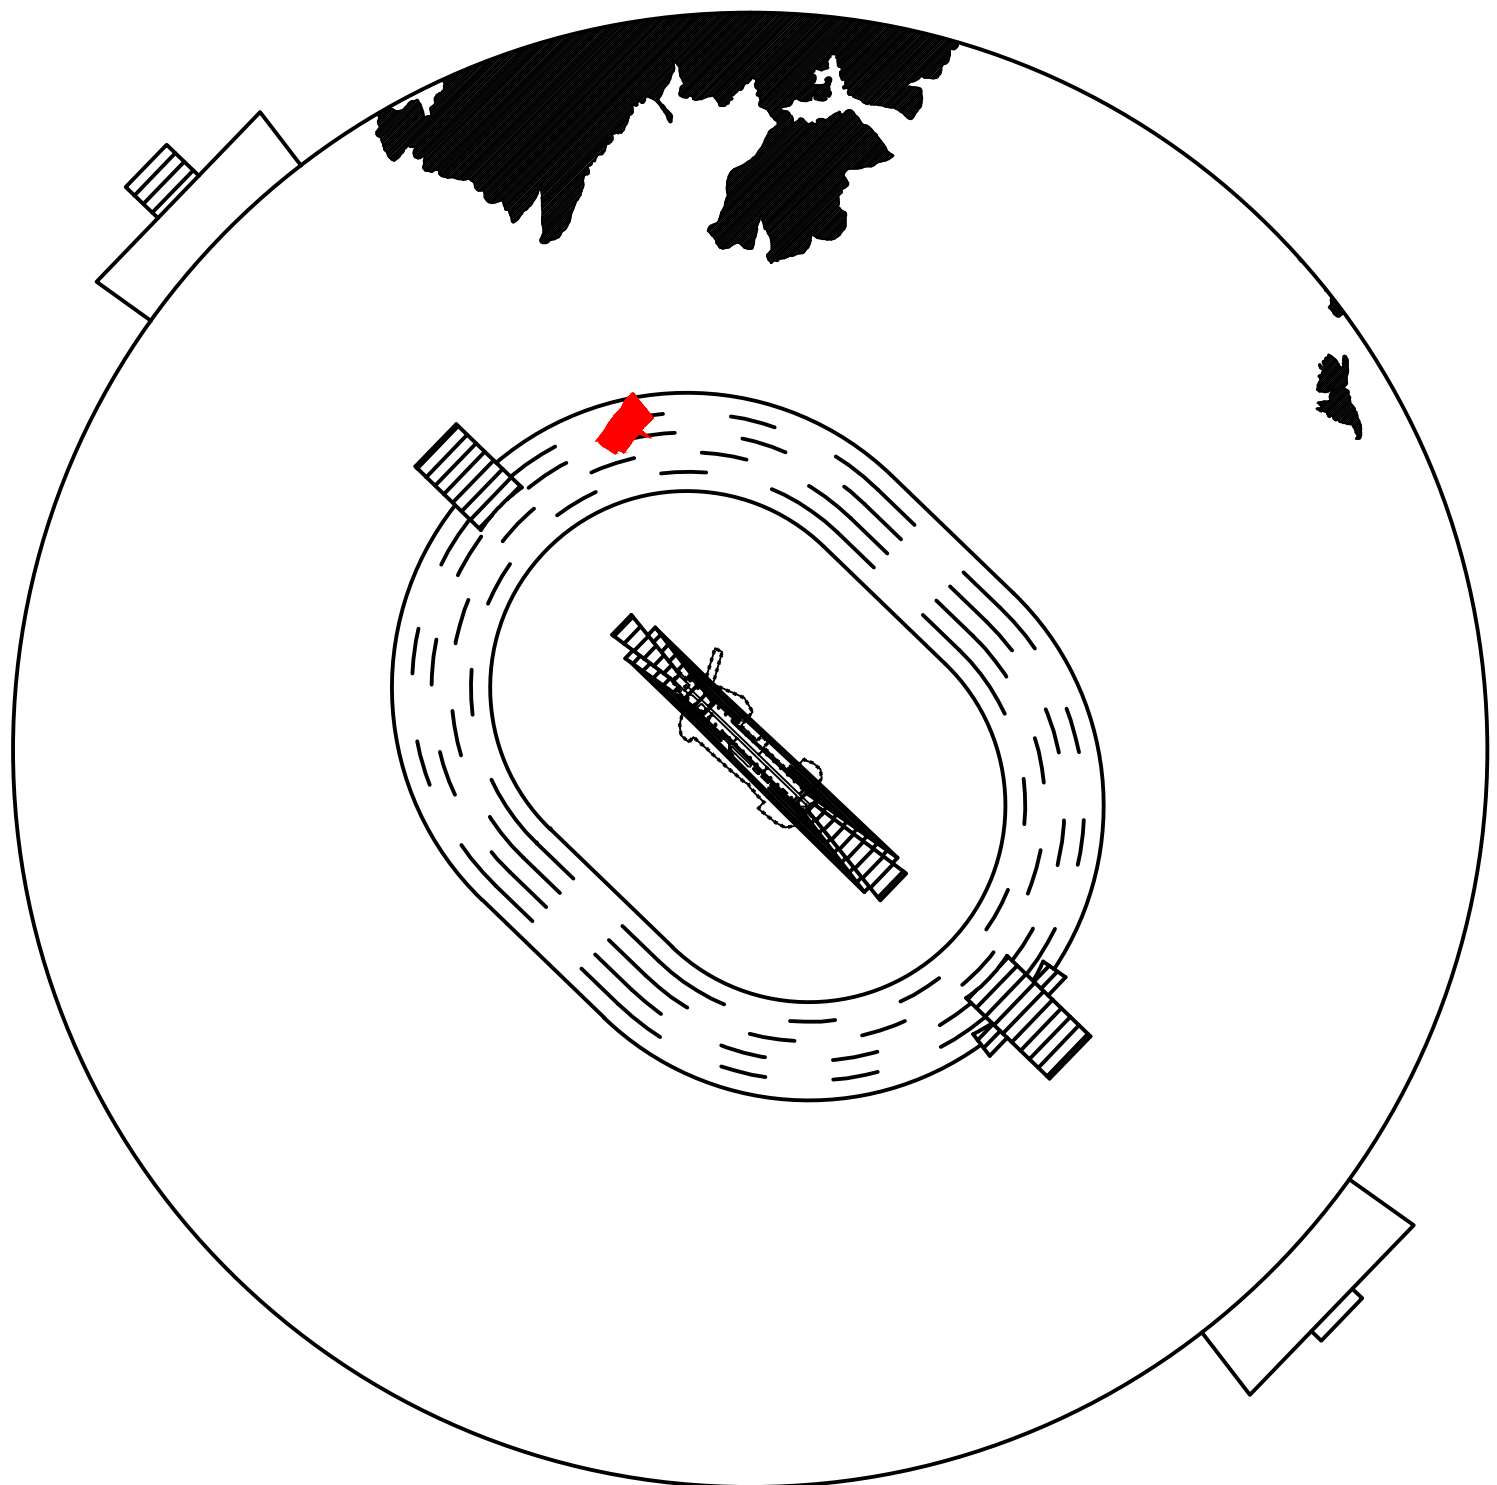


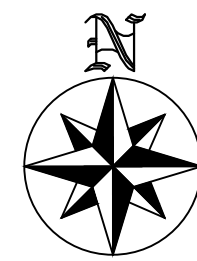

BRESCIA-MONTICHIARI (LIPO)

Coordinate ARP 45°25'44"N 010°19'50"E

- H = xm
(p = y %)

H = xm
(p = y %)

linea di separazione tra due superfici ostacolo diverse
- H = xm
(p = y %)

H = xm
(p = y %)


linea di quota (isolivello) superficie ostacolo a pendenza costante
- H = xm

H = xm

H = xm : Altezza in metri della superficie ostacolo s.l.m.
- p = y %

p = y %

p = y % : pendenza della superficie ostacolo nella direzione perpendicolare alle linee di quota della stessa superficie come da Tavola PC01
- limite delle aree in cui il terreno attraversa i piani di limitazione degli ostacoli
- zone in cui l'orografia fora le superfici ostacoli

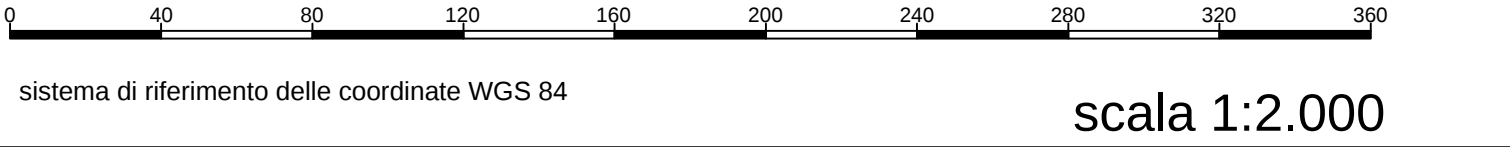

ENTE NAZIONALE PER L'AVIAZIONE CIVILE

AEROPORTO DI BRESCIA-MONTICHIARI

MAPPE DI VINCOLO
LIMITAZIONI RELATIVE AGLI OSTACOLI ED AI PERICOLI PER LA
NAVIGAZIONE AEREA (Art. 707 commi 1,2,3,4 Codice della
Navigazione)

Comune di Rezzato

Planimetria Catastale foglio n.35 con superficie di inviluppo



Progettista incaricato

AE Engineering S.p.A.
Via del Mare 10
20120 Milano
P.A. e C.F. 0123456789



Garda Aeroporti
Aeroporto Valerio Catullo di Verona
Villafrenca S.p.A.
37060 Caselle di Sommacampagna (VR)

Accountable Manager: Dott. Michele Cazzanti
Post Holder Progettazione : Ing. Michele Adami
Post Holder Manutenzione : Ing. Alberto Carli
Safety Manager: Sig. Marco Colaninori

APPROVAZIONE ENAC Prot. 0030043-P del 14/03/2019 (timbro)

Tavola:	PC_369	codice commessa	BAT100_20	Revisioni:	0	1	2	3
Data:	Febbraio 2018							