
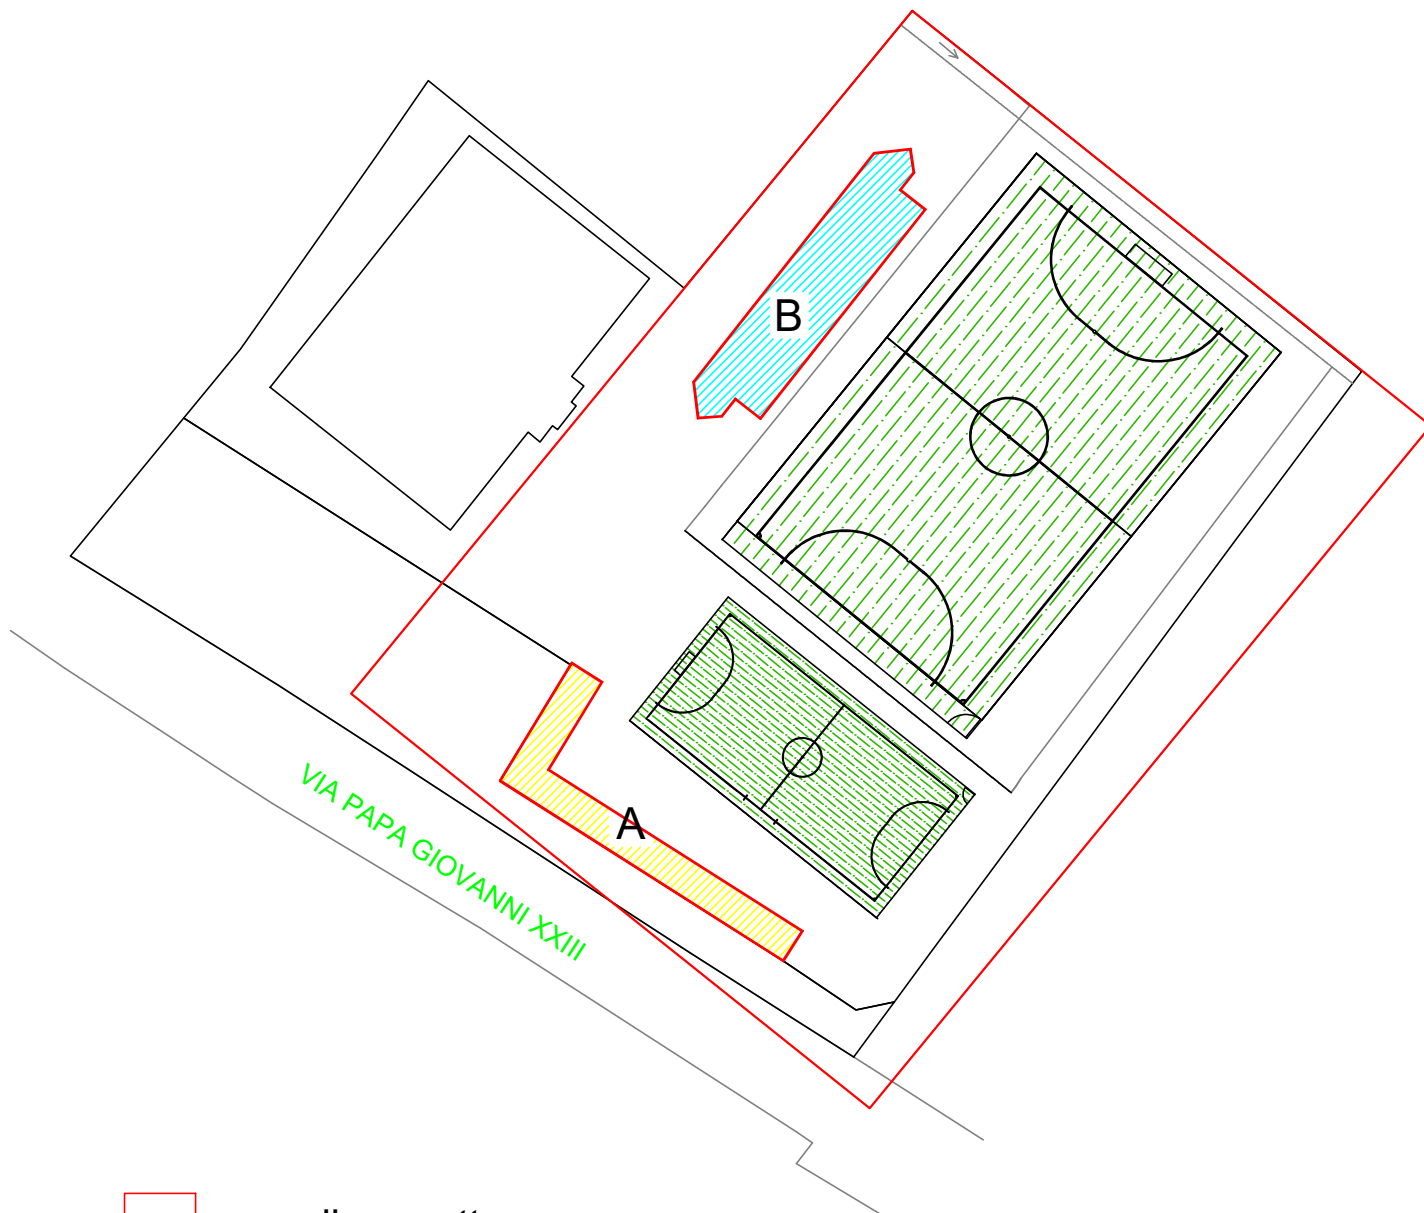


PLANIMETRIA CENTRO SPORTIVO "GIORGIO ARICI" - EDIFICI A e B

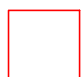

 area di progetto