




Sezione pozzi perdenti P.P.01–P.P.02

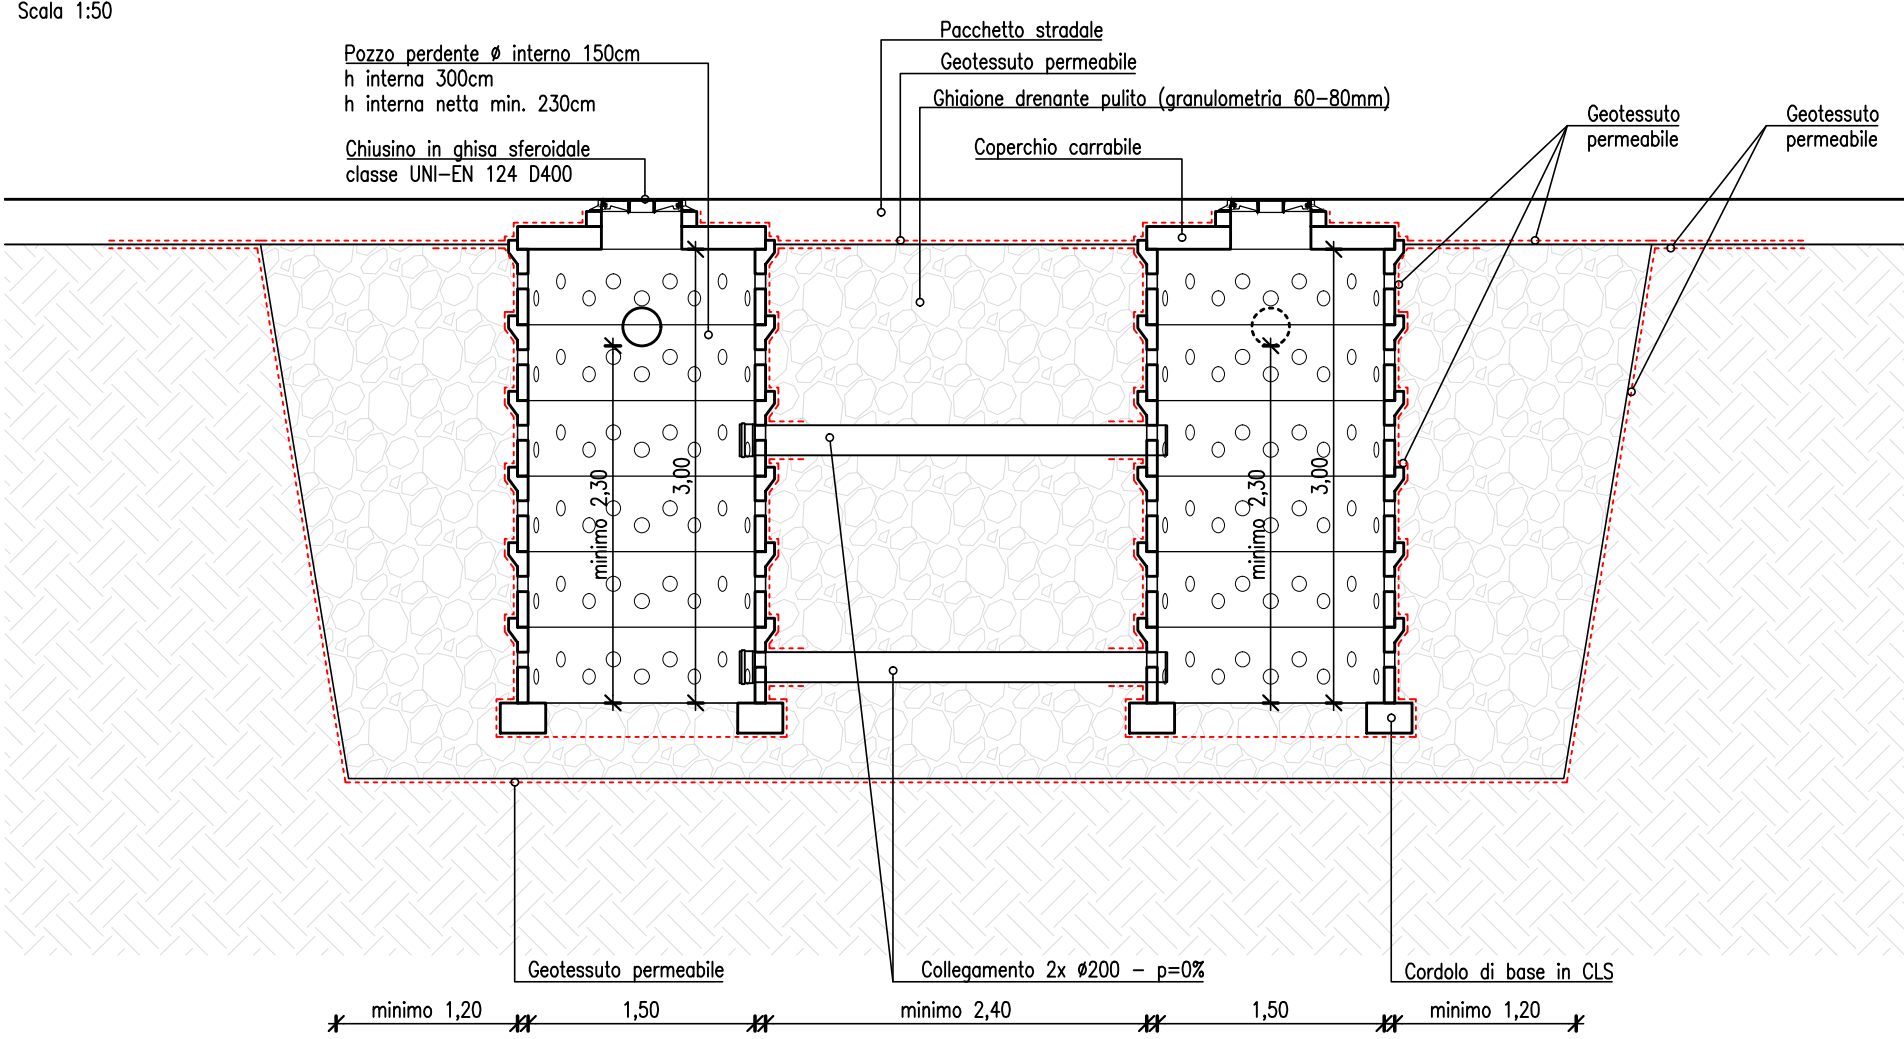


Sezione pozzi perdenti P.P.05–P.P.06

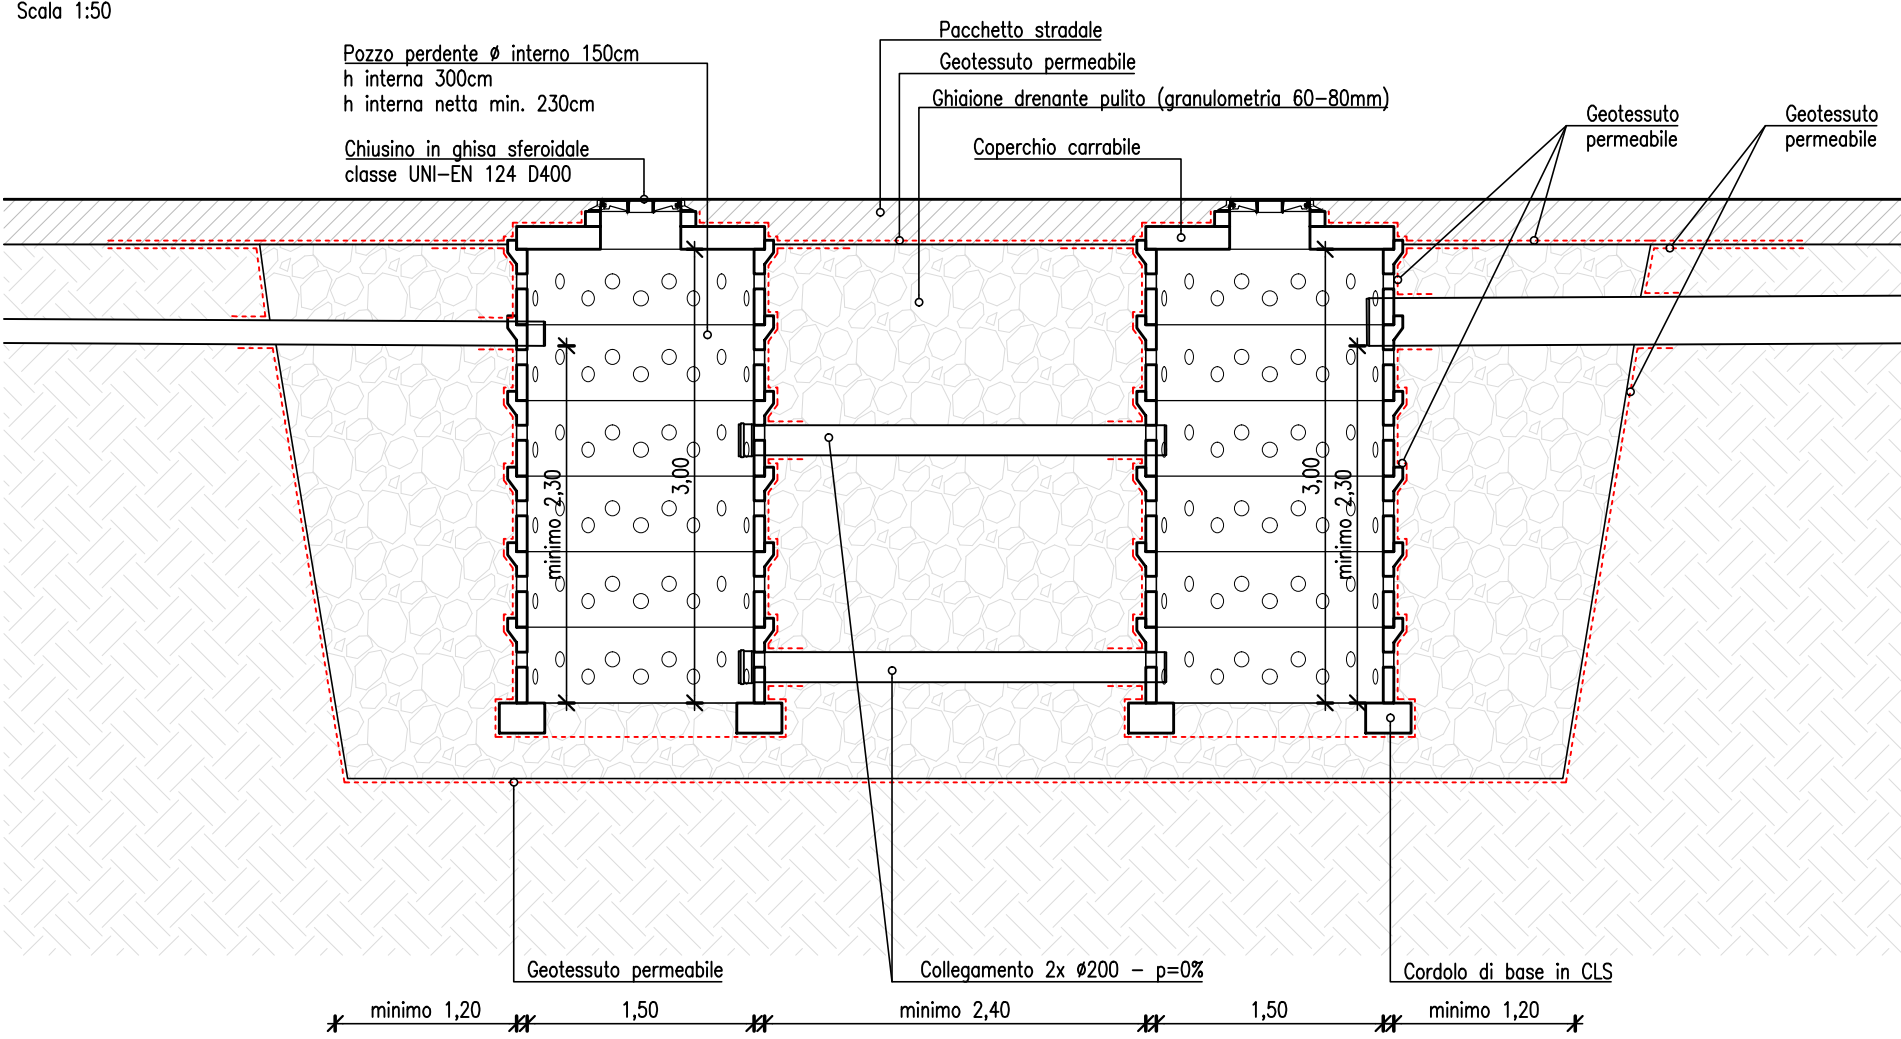


SEZIONE-TIPO DI SCAVO PER TUBI IN PVC

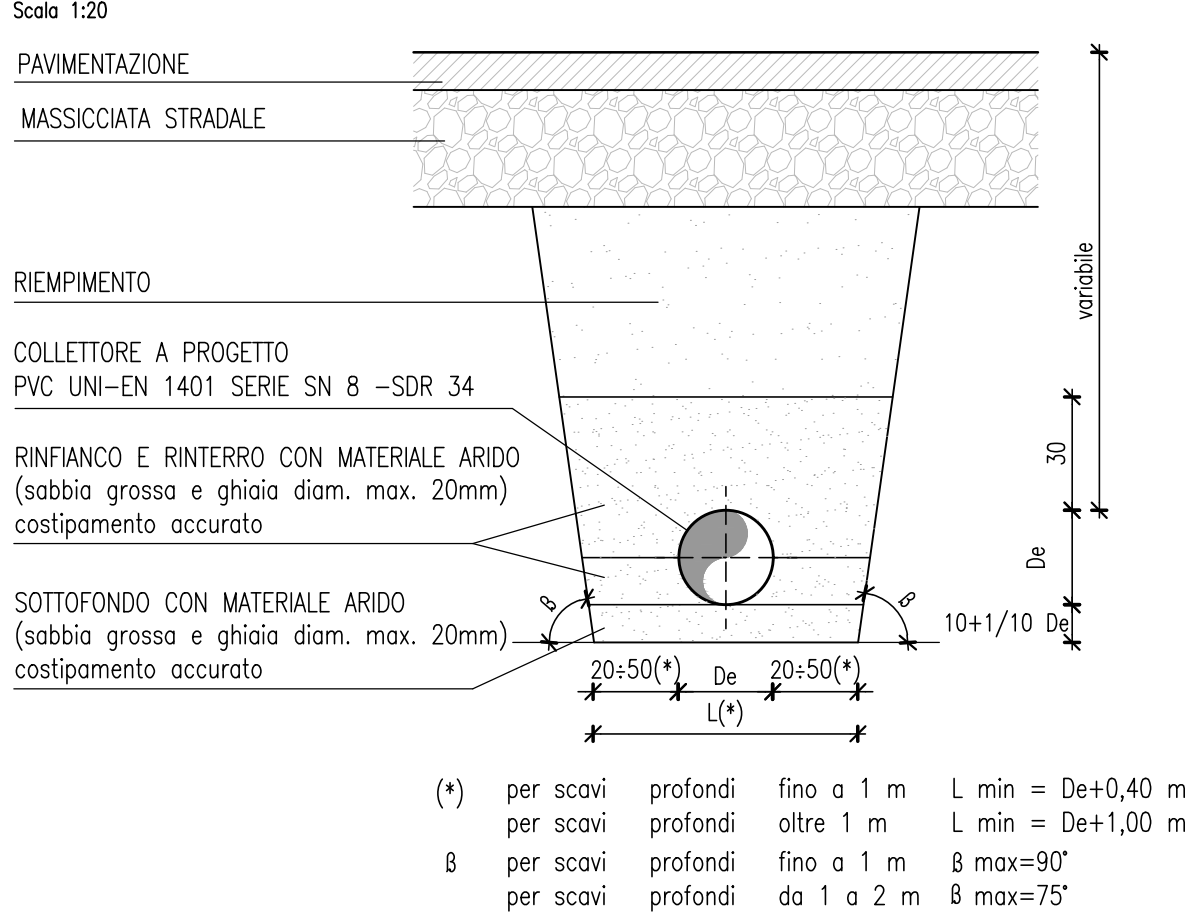

Sezione pozzi perdenti P.P.03–P.P.04

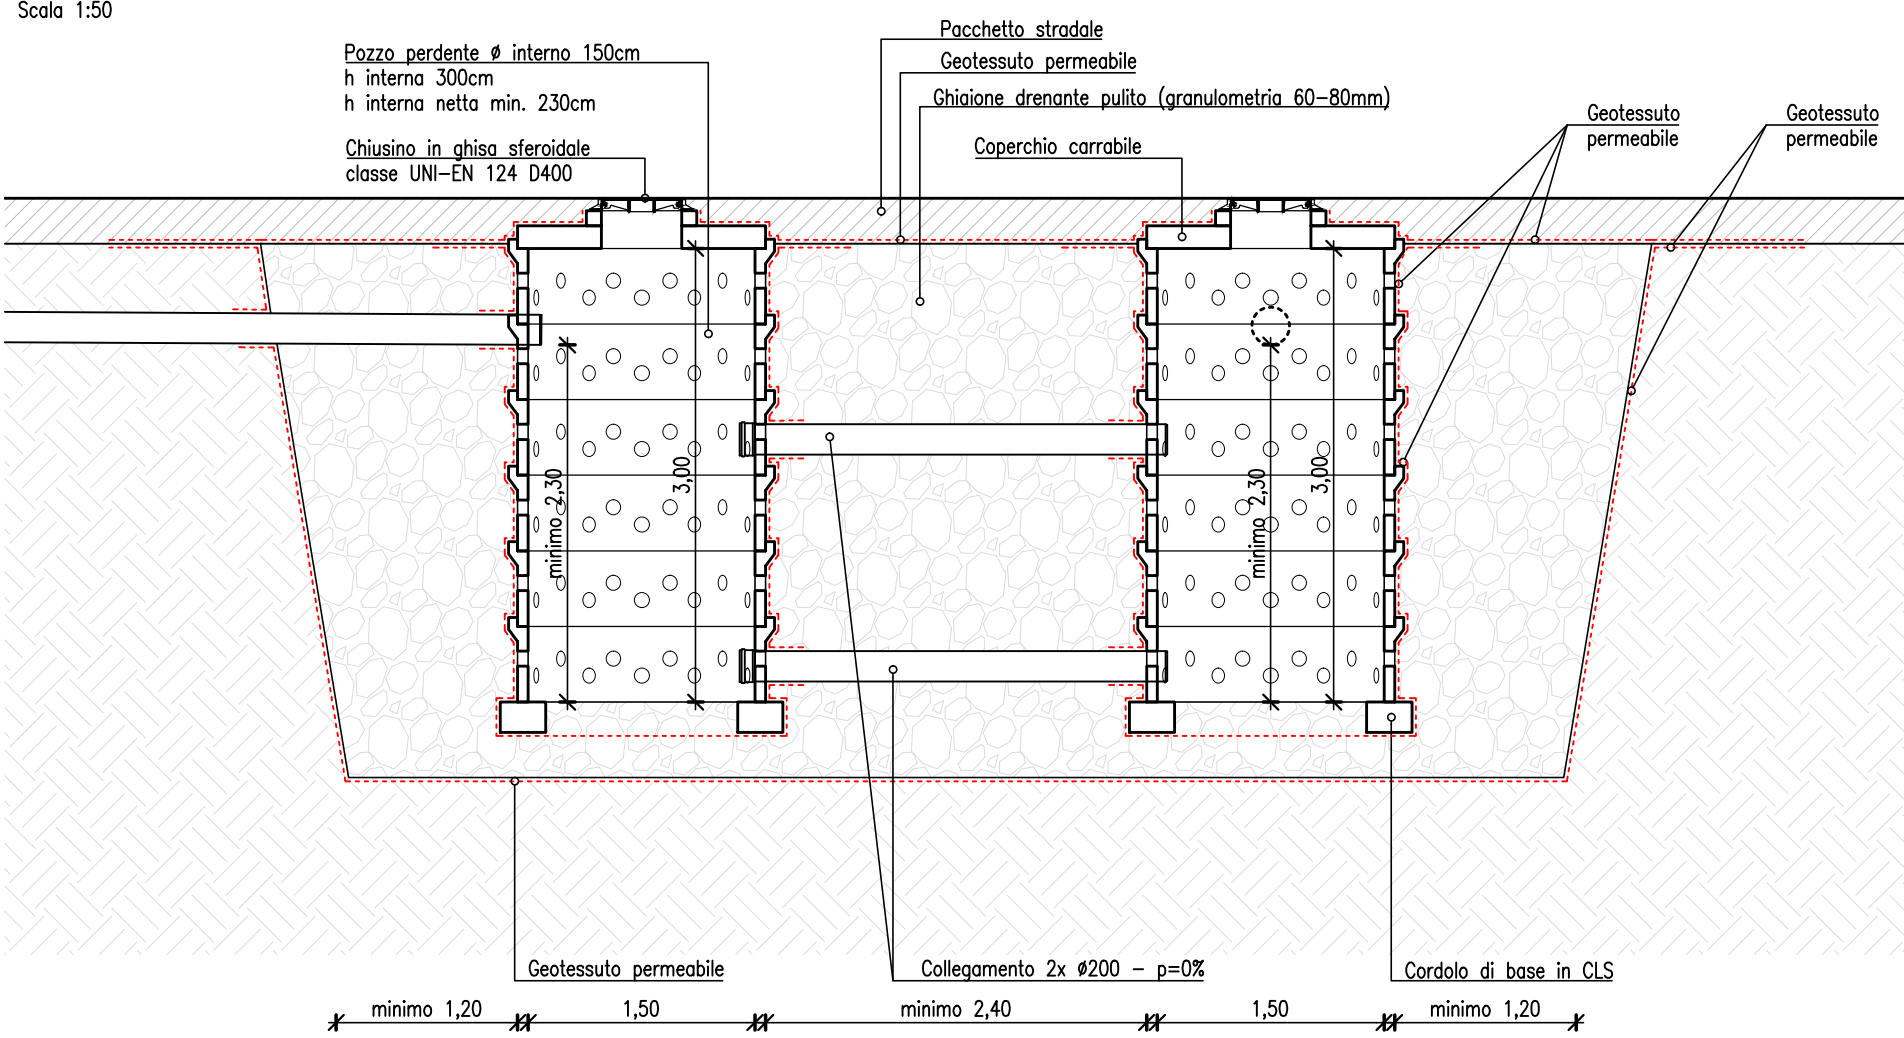

Sezione pozzi perdenti P.P.10–P.P.11

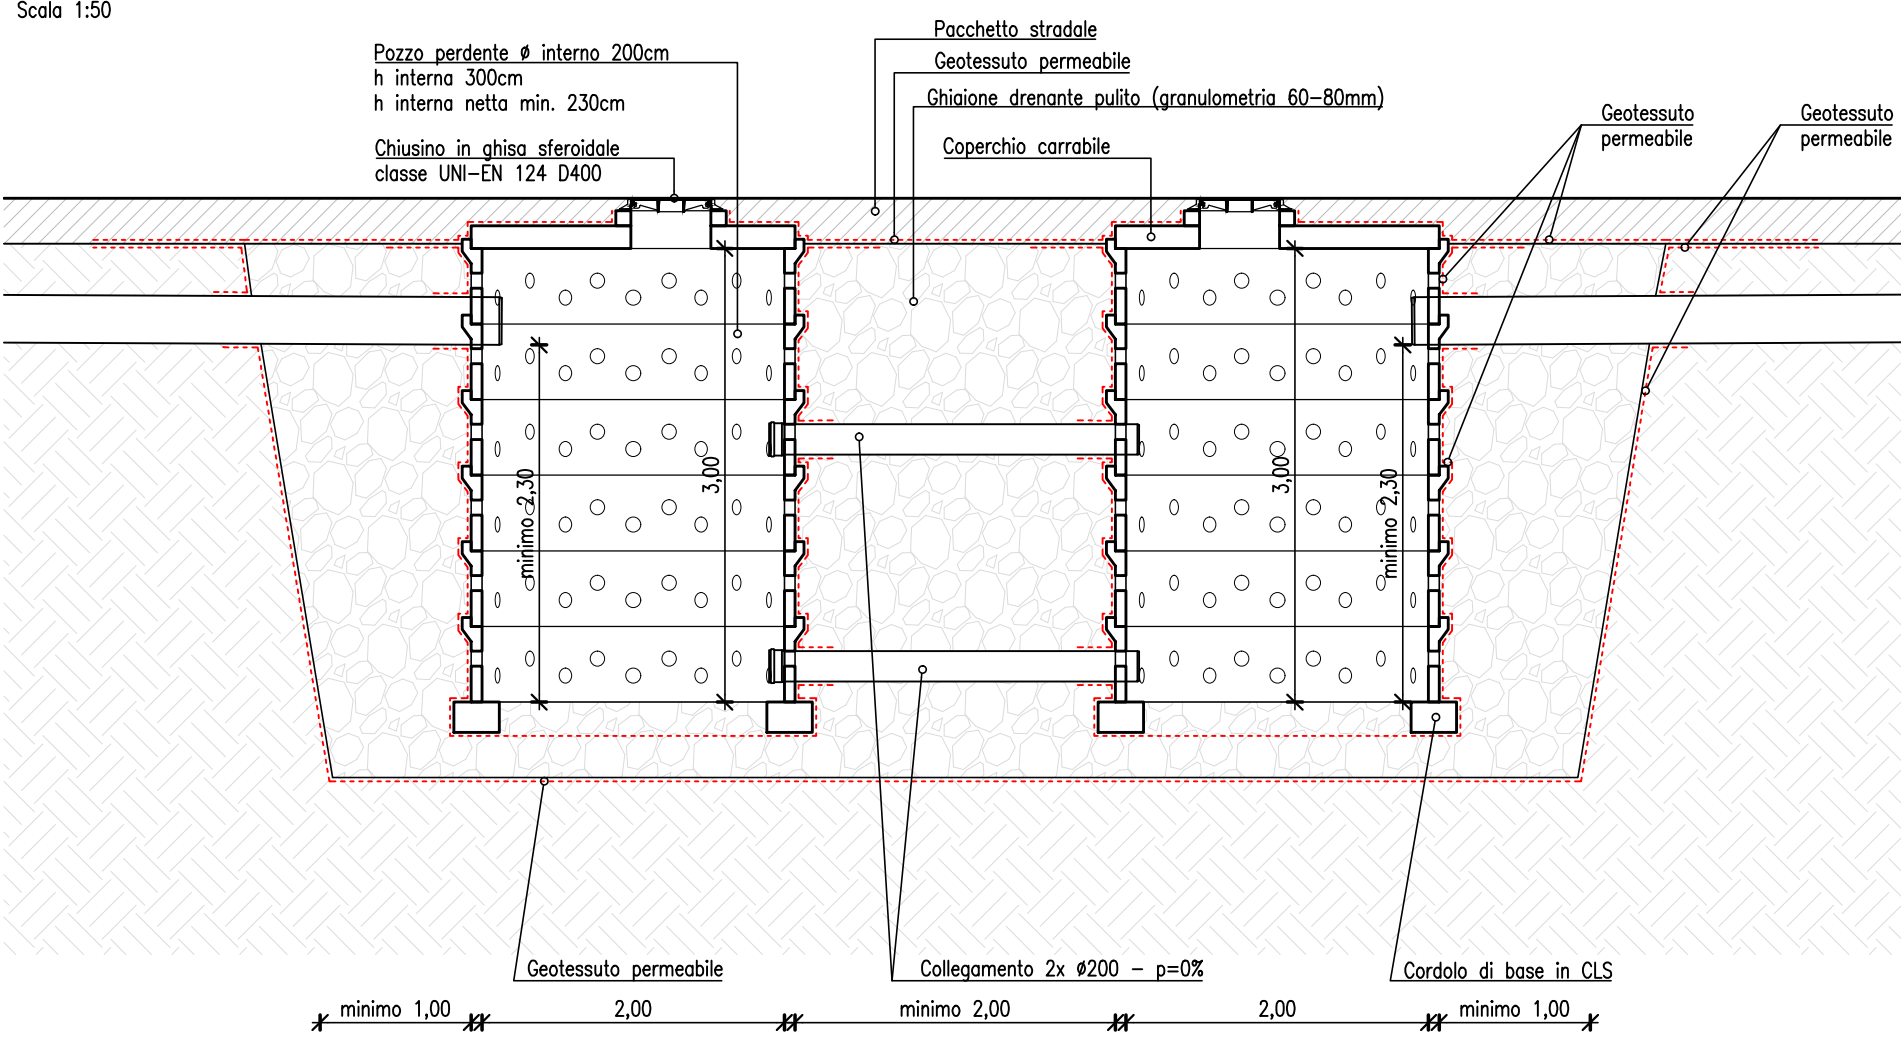

N.B.: LE QUOTE PRESENTI IN TAVOLA SONO DA CONSIDERARSI INDICATIVE,
VERIFICARE TUTTE LE QUOTE PLANIMETRICHE E ALTIMETRICHE IN SITO

A termini di legge ci riserviamo la proprietà di questo elaborato con divieto di riprodurlo senza nostra autorizzazione scritta		
STUDIO CASTELVEDERE ARCHITETTURA - INGEGNERIA		Ing. Giorgio Castelvvedere Ing. Laura Amadio Ing. Gianluca Pertica Ing. Guido Romano Ing. Federico Zucchi Geom. Fabrizio Baruffi Geom. Sabina Zanotti Arch. Glenda Savoldi
25021 Bagnolo Mella (BS) Tel. : 030-621980 FAX : 030-6824703		Via Leno, 9c E-mail : studio@castelvedere.com
COMMITTENTI Noranda s.p.a.		COMMESSA 25-104
COMUNE : REZZATO	PROVINCIA : BRESCIA	SCALA 1:50 - 1:20
INDIRIZZO : Via Gardesana		SISMICITA' -
PROGETTO NUOVO COMPLESSO RESIDENZIALE		TAVOLA Id02
OGGETTO Progetto di invarianza idrologica e idraulica PARTICOLARI COSTRUTTIVI		
COLLABORATORE : Ing. Gianluca Pertica I:2025/25-104 - Arch. Defendini - Rezzato/Elaborati grafici/25-104 - Planimetria R4.dwg		
Rev.	Data	Descrizione
00	11-02-2026	Prima emissione
01		
02		
03		
04		
05		

Il presente disegno annulla qualsiasi elaborato tecnico redatto precedentemente	
PROGETTISTA Ing. Giorgio Castelvvedere	COMMITTENTE Dakota Group s.a.s