




CALCOLO MQ VERDE PRIVATO E PAVIMENTAZIONE DRENANTE

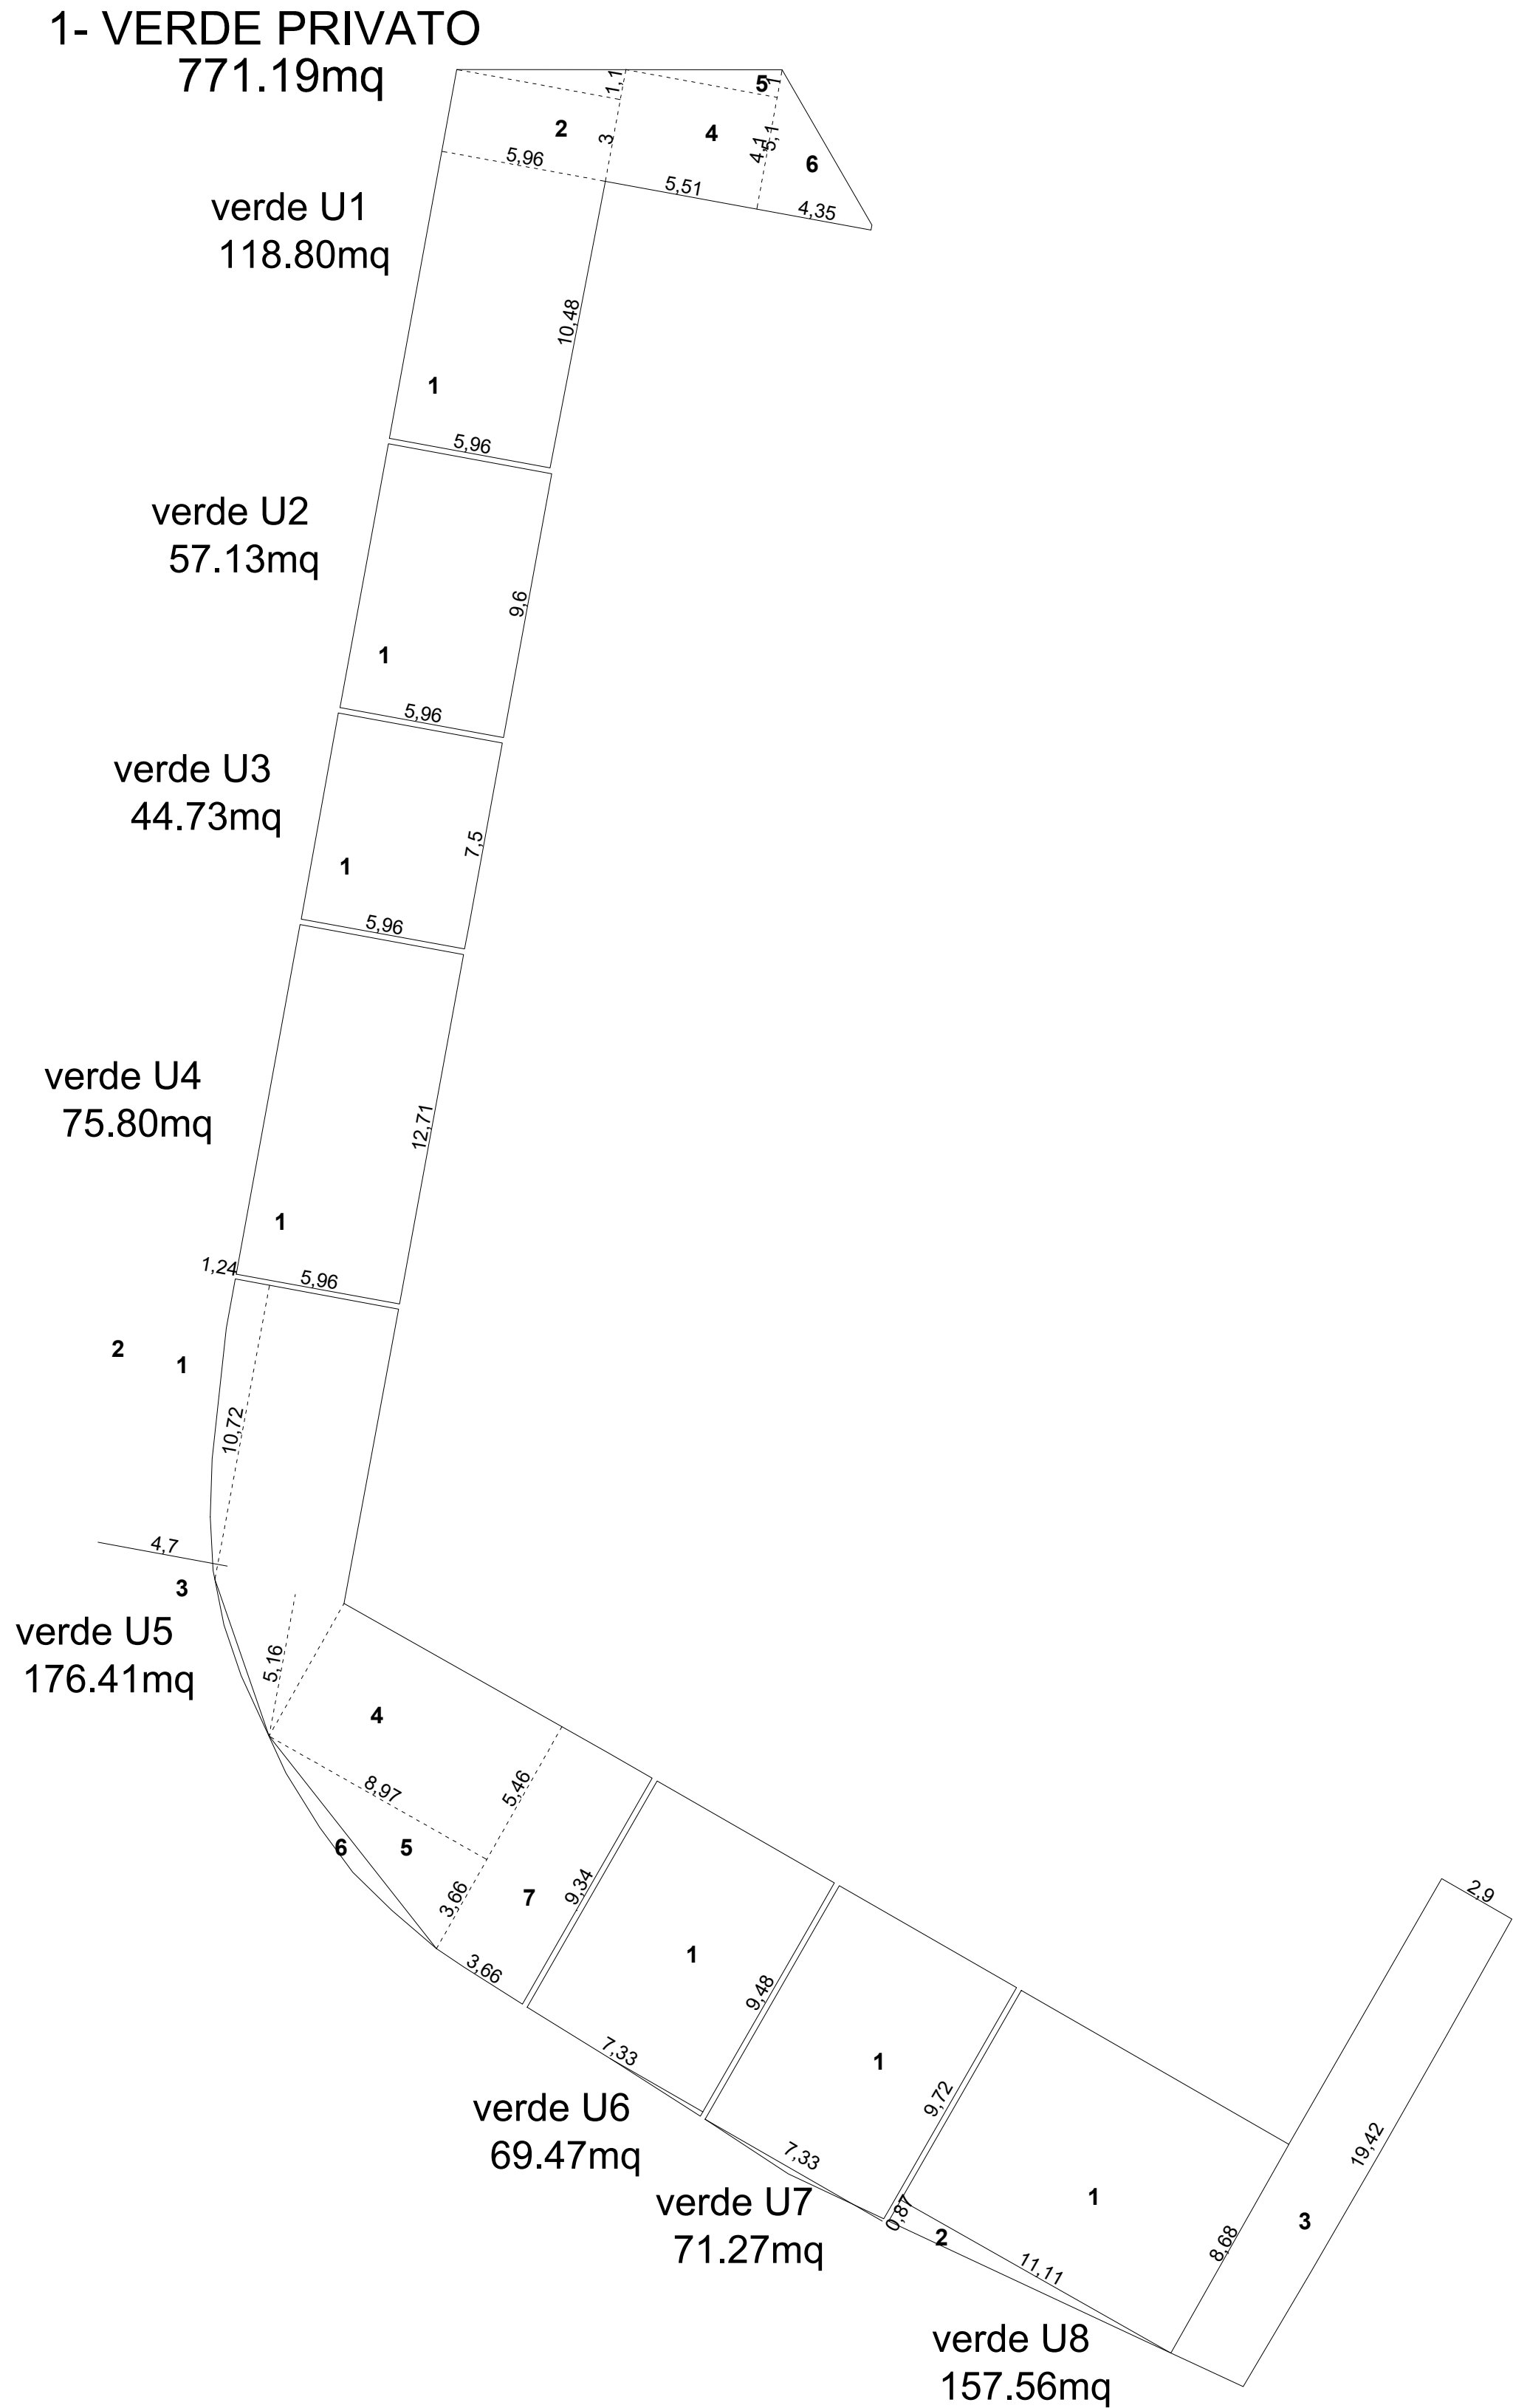

2- VERDE IN COMUNE- parcheggi scoperti
mq 187.19

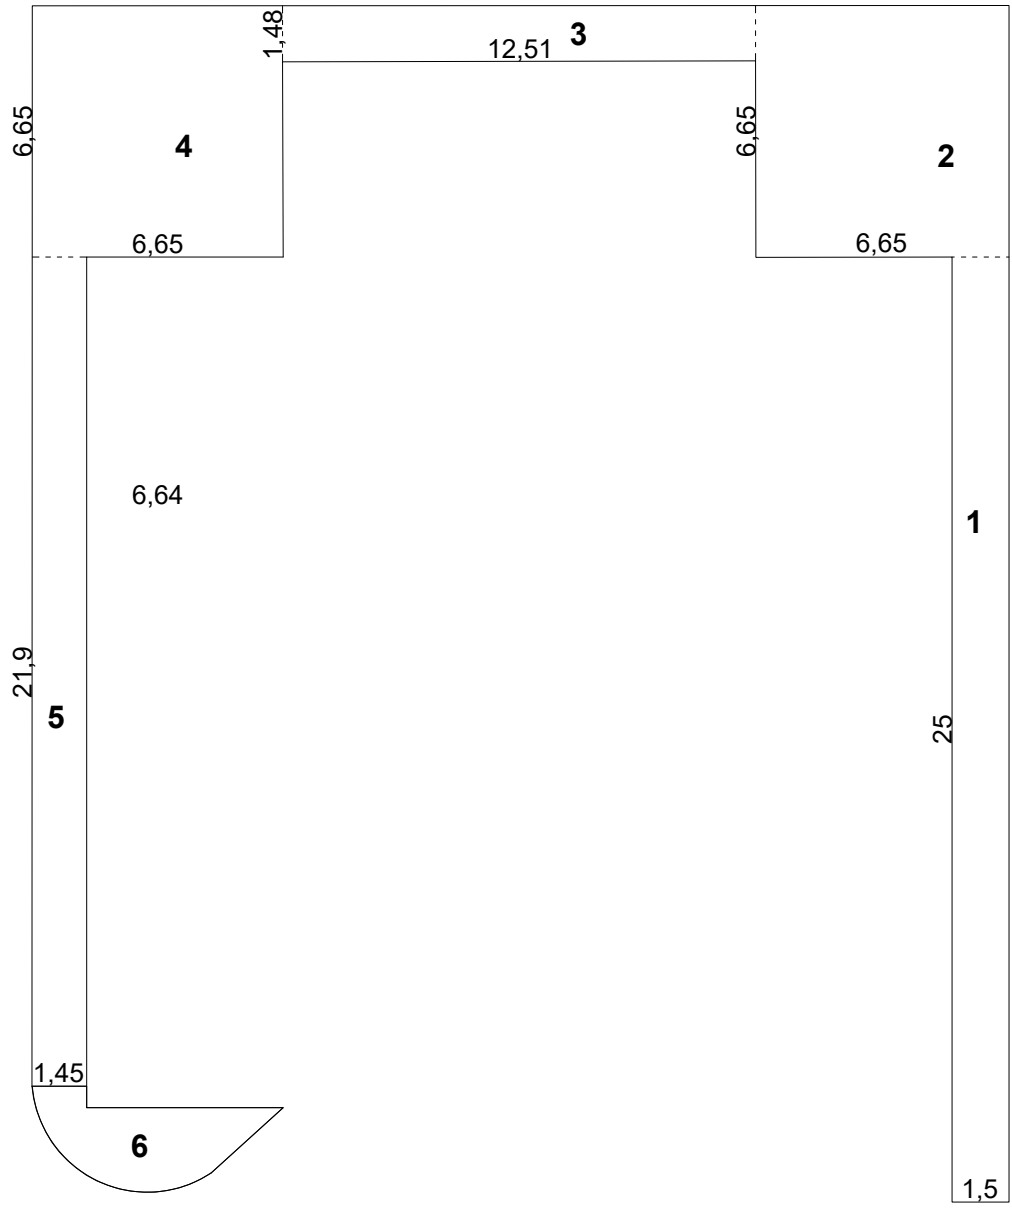

3-Pavimentazione drenante
637.70mq

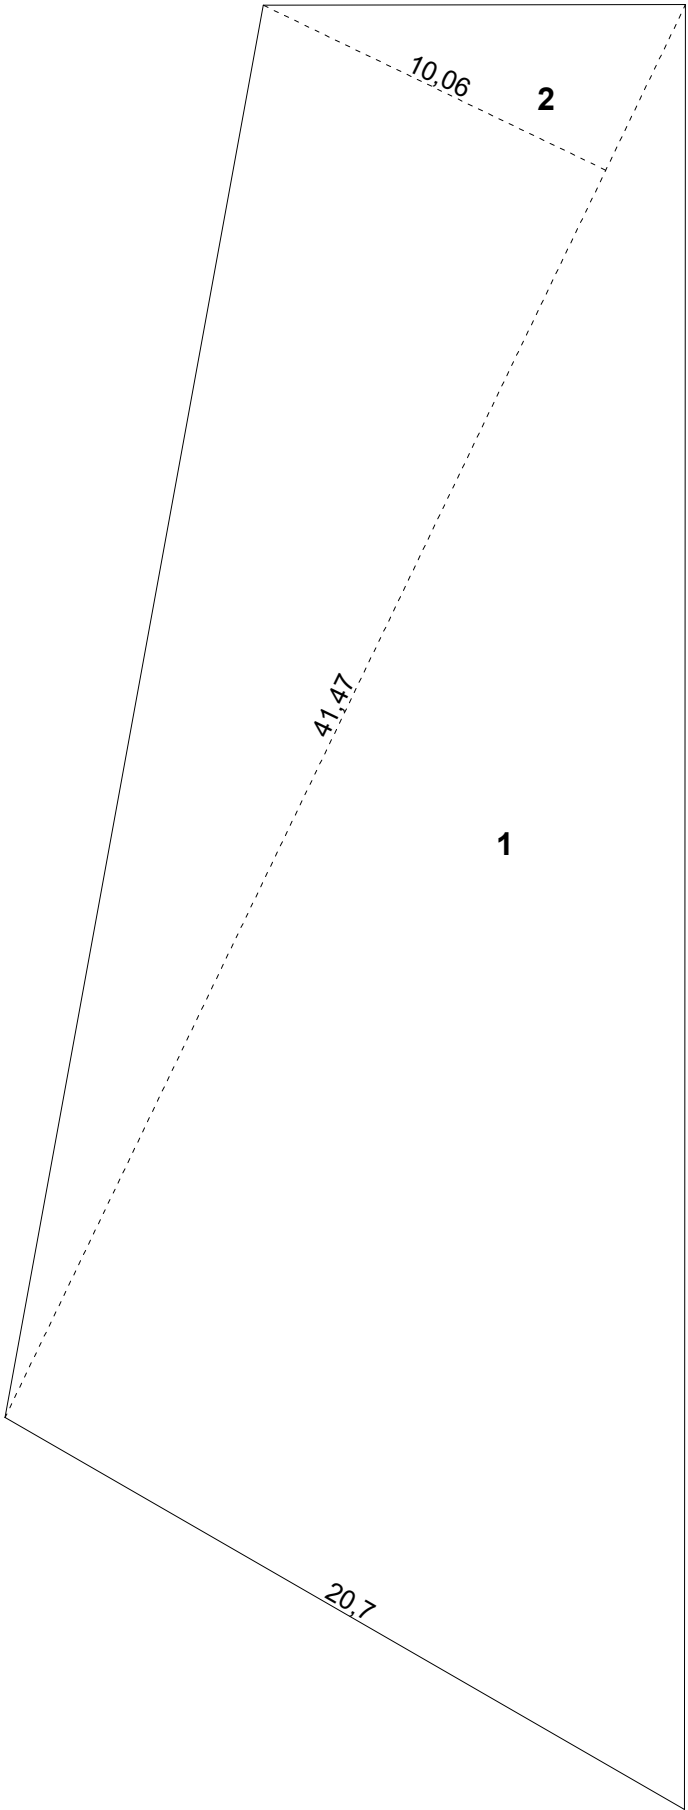

4- Pavimentazione drenante
mq 356.89

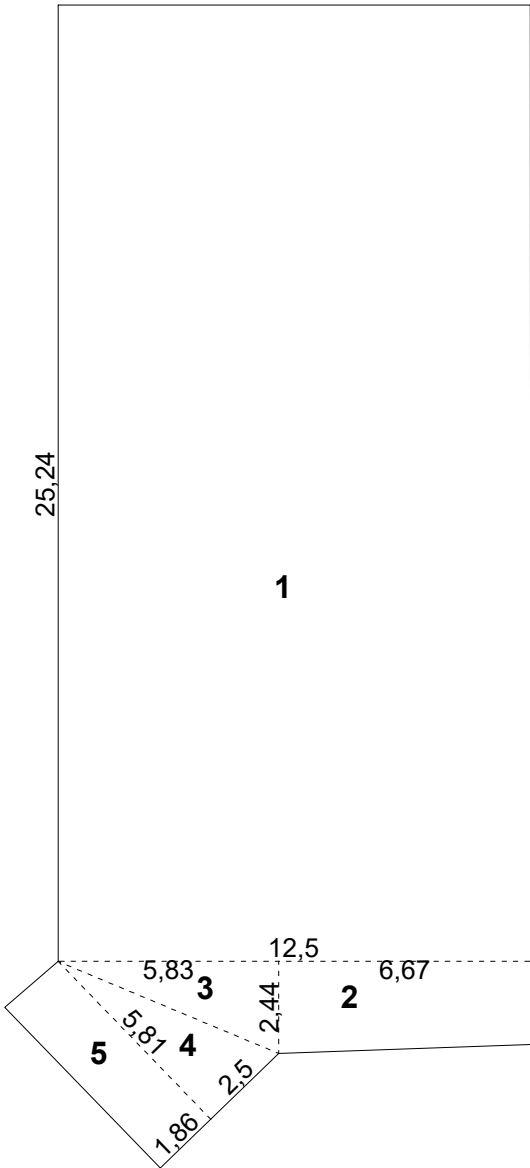


TABELLA RIASSUNTIVA- CALCOLO MQ

1-VERDE PRIVATO				2-VERDE IN COMUNE				
Misurazioni				Misurazioni				
	base	altezza	mq		base	altezza	mq	
118.80 mq di cui:				187.19 mq di cui:				
UNITA' G1	1	10.48	5.96	62.51	1	1.50	25.00	37.50
	2	5.96	3.00	17.89	2	6.65	6.65	44.22
	3	5.96	1.10	2.43	3	12.51	1.48	18.51
	4	5.51	4.10	22.61	4	6.65	6.65	44.22
	5	5.51	1.00	2.26	5	1.45	21.90	31.76
6	4.35	5.10	11.10	6			10.98	
Misurazioni				3-PAVIMENTAZIONE DRENANTE				
	base	altezza	mq		base	altezza	mq	
57.13 mq di cui:				637.70 mq di cui:				
UNITA' G2	1	5.98	5.96	57.13	1	20.70	41.47	429.13
	Misurazioni			2	41.47	10.06	208.57	
44.73 mq di cui:				4-PAVIMENTAZIONE DRENANTE				
	base	altezza	mq		base	altezza	mq	
UNITA' G3	1	7.50	5.96	44.73	356.89 mq di cui:			
	Misurazioni			1	12.50	25.24	315.44	
UNITA' G4	1	12.71	5.96	75.80	2	6.67	2.44	16.27
	Misurazioni			3	2.44	5.83	7.11	
		base	altezza	mq	4	2.50	5.81	7.26
	75.80 mq di cui:				5	5.81	1.86	10.81
		base	altezza	mq	5-PAVIMENTAZIONE DRENANTE			
UNITA' G5	1	4.70	10.72	50.38		base	altezza	mq
	2	10.72	1.24	6.65	1	11.13	8.68	96.42
	3	4.70	5.16	12.13	2	11.13	0.87	4.63
	4	8.97	5.46	48.98	3	2.90	19.42	56.30
	5	8.97	3.66	16.42	TOTALE			
	6	3.66	9.34	34.18	totale VERDE profondo			
Misurazioni				TOTALE				
	base	altezza	mq		base	altezza	mq	
69.47 mq di cui:				totale PAVIMENTAZIONE				
UNITA' G6	1	7.33	9.48	69.47				
	Misurazioni							
UNITA' G7	1	7.33	9.72	71.27				
	Misurazioni							
		base	altezza <td>mq</td> <td colspan="4"></td>	mq				
	157.56 mq di cui:							
	UNITA' G8	1	11.13	8.68	96.42			
2		11.13	0.87	4.63				
3		2.90	19.42	56.30				
TOTALE				TOTALE				
totale VERDE profondo				771.19	totale PAVIMENTAZIONE			
					996.99			

VERIFICA VERDE PROFONDO


Hmax	RC	RP
m	%SF	%SF
	45	30

mq/verde profondo	
verde PRIVATO- unità piano terra	771,19
verde PRIVATO in comune- parcheggi scoperti	187,19
pavimentazione drenante computabile	652,28

1610,66 mq	v.p. totale
4348,52 mq	s.f.
37,04%	> 30% VERIFICATO

Rp = v.p. totale / s.f.x100 =

PLANIVOLUMETRICO scala 1:1000

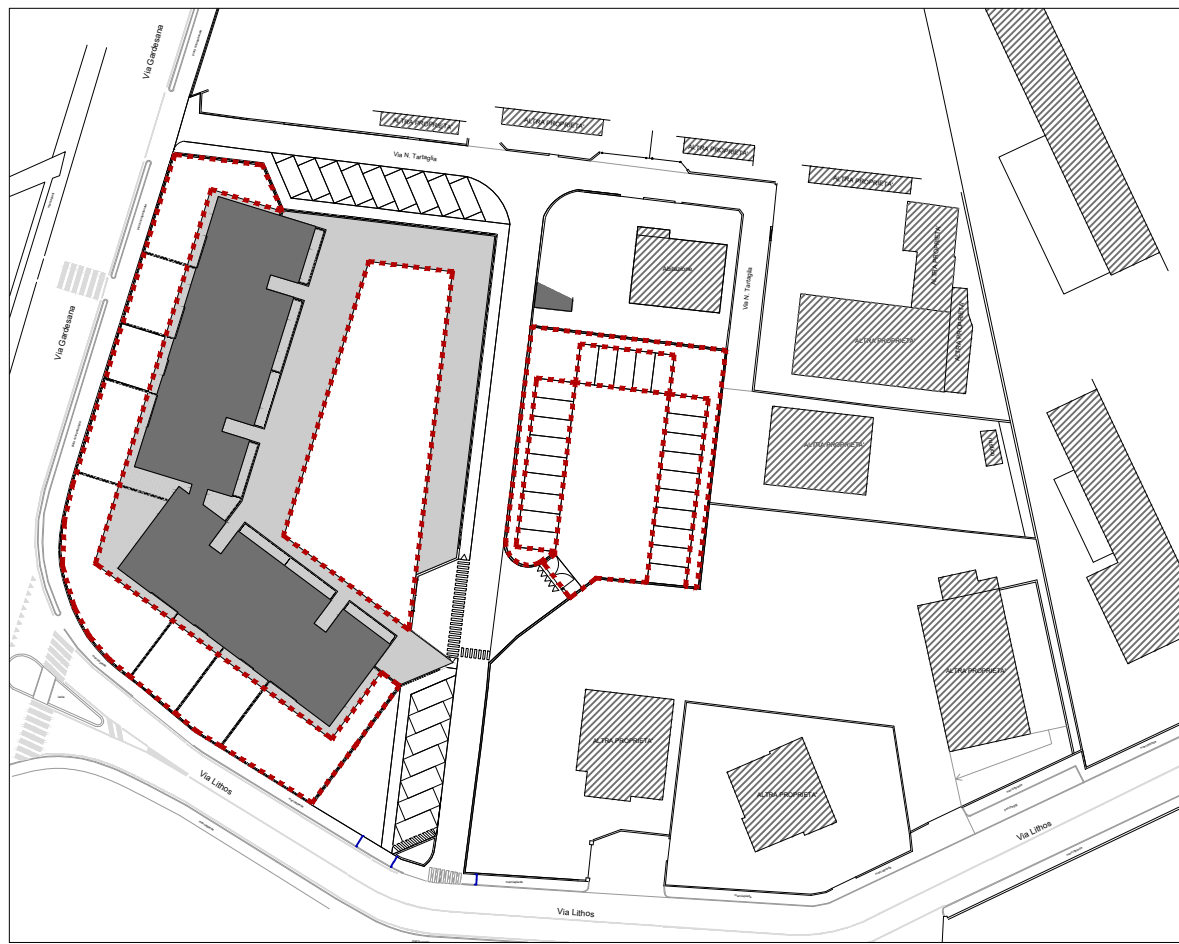

VERIFICA % DRENANTE:

Dati:
Sf =4348,52mq
Indice RP =30%
Vp Richiesto=0,3x4348,52=**1304,56mq**

Superfici:

Verde privato (PT) = 771,19mq
Verde privato in comune = 187,19mq
Totale verde computabile= **958,38mq**

Pavimentazione drenante = **994,59mq**
ammissibile max 50% del Vf richiesto:
0,5x1304,56= **652,28mq**

Calcolo Vp effettivo:

Totale verde computabile: 958,38mq
Drenante computabile: 652,28mq
Totale Vp = 1610,66mq

Verifica:

Vp richiesto =**1304,56mq**
Vp ottenuto =**1610,66mq**
Verifica soddisfatta

Rp = (v.p. totale / s.f.) × 100

1610,66 / 4348,52 ≈ 0,3703

0,3703 × 100 = 37,03% > 30%

verifica soddisfatta

Defendini Architects s.r.l.
Via Corfu 94, 25124, Brescia C.F. e P.IVA 04340500984
www.defendini-architects.com

Progettista
Dott. Arch. Matteo Defendini
Atto Accertati Prov. BS n. A-30291
+39 3755668203

P.IVA 03862210989
C.F. DEFNMT53C07E84F
info@defendini-architects.com

Progetto
Nuovo Complesso Residenziale

Indirizzo
**Via Niccolò Tartaglia n.2,
25086, Rezzato (Bs)**

Committente
Noranda S.P.A

Oggetto elaborato
**VERIFICHE GRAFICO-ANALITICHE
VERDE PROFONDO**
Elaborati grafici
Scala disegni
1:200 59,4x94,1@A1

Data inizio lavoro
TS - LT 13.11.24

Data controllo
LB 07.04.26

Data stampa
MD LB 07.04.26

Orientamento

N° lavoro
107

13