



CALCOLO MQ S.F.

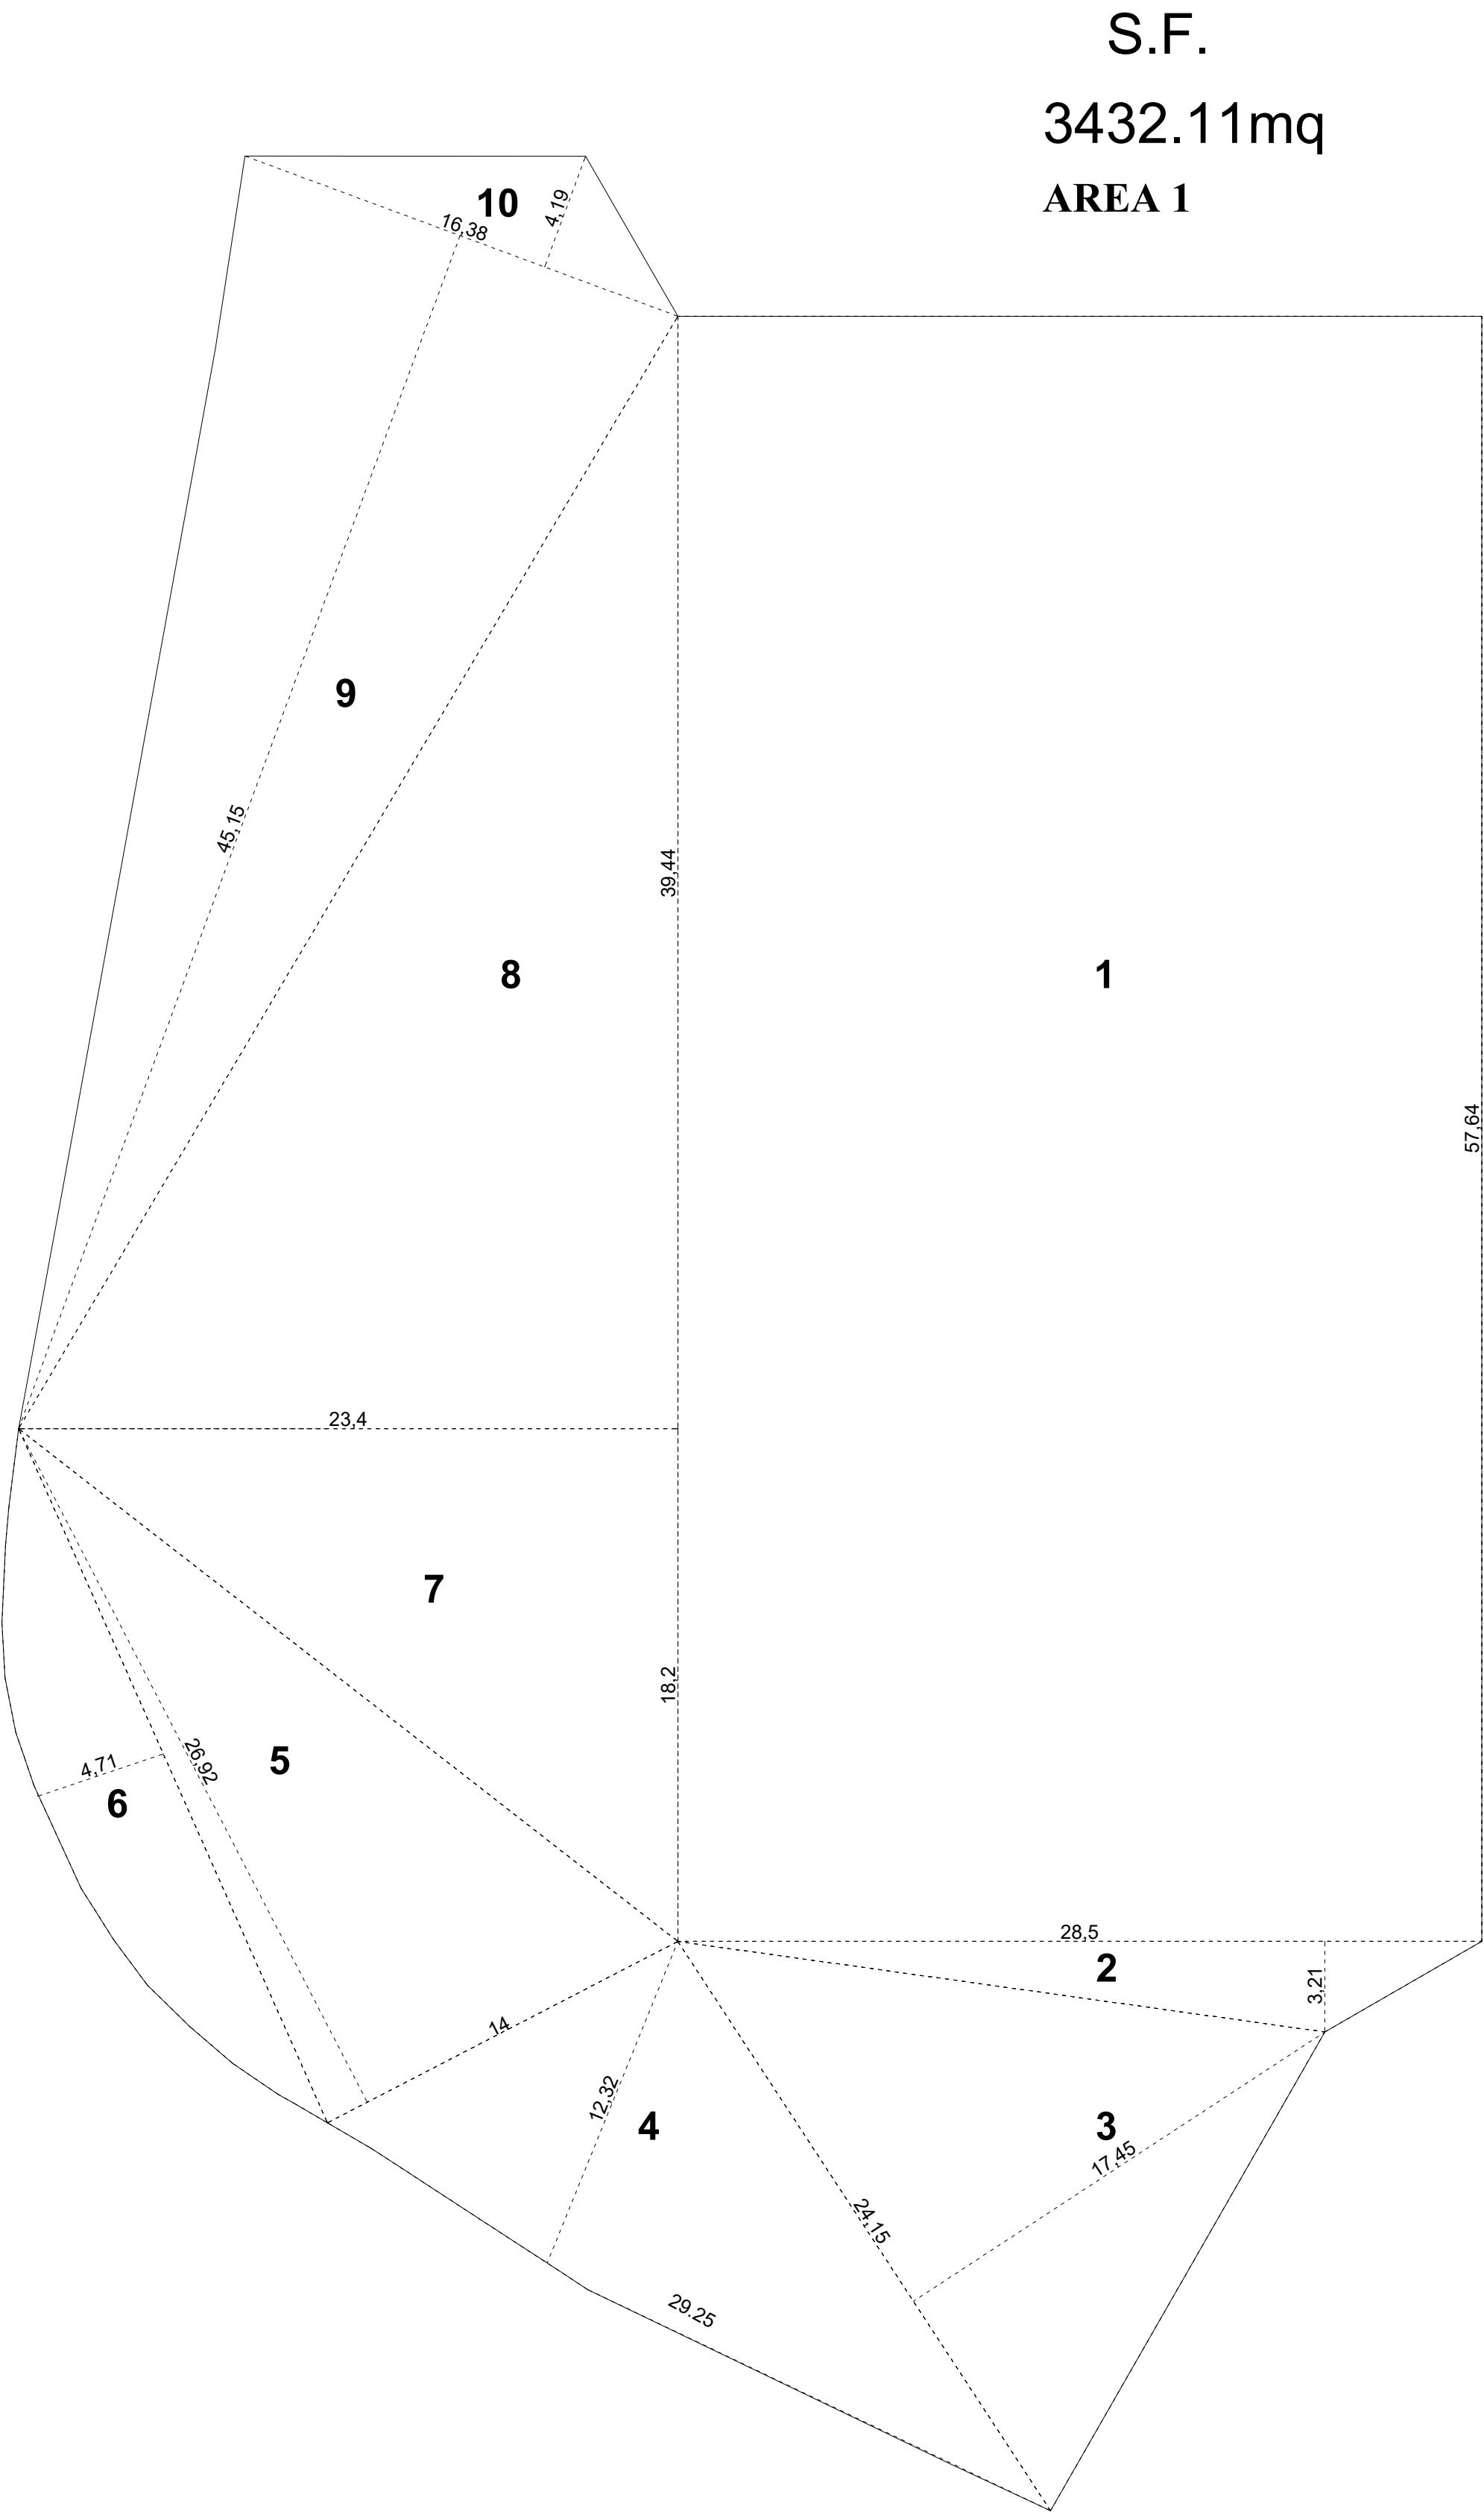

S.F.
3432.11mq
AREA 1

S.F.
916.41mq
AREA 2

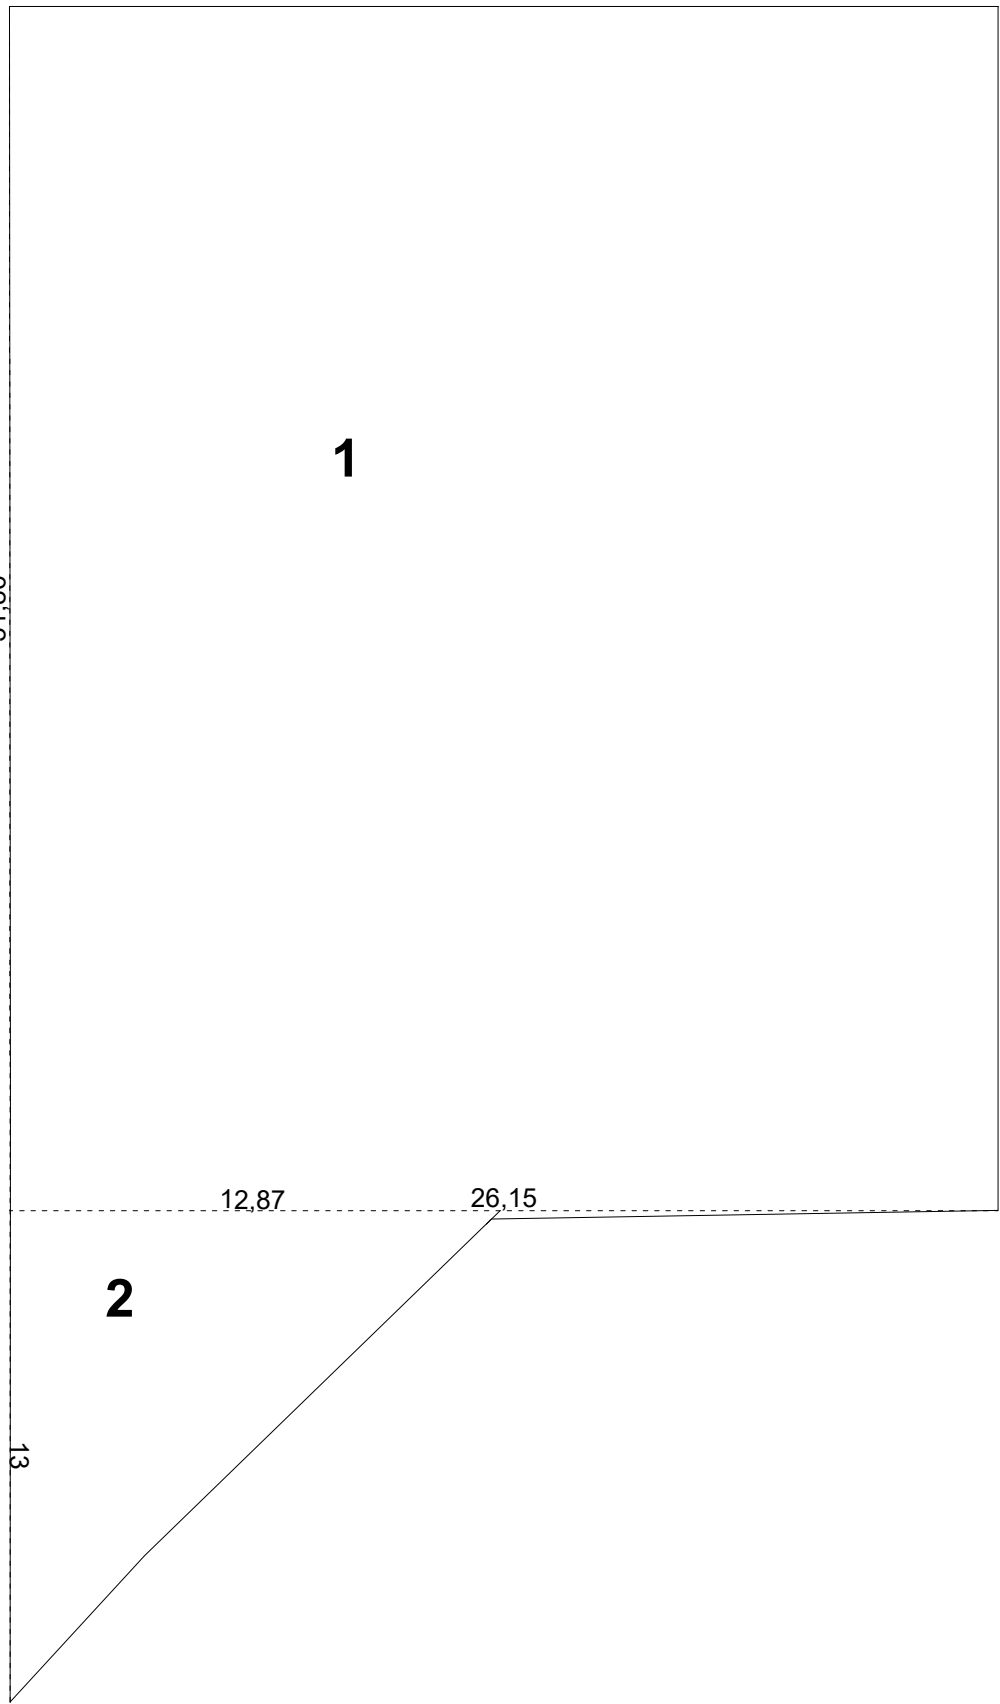

CALCOLO S.F. AREA 1

S.F. AREA PROGETTO			
Misurazioni			
	base	altezza	S.F./mq
3432,11 mq di cui:			
1	28,50	57,64	1642,68
2	28,50	3,21	45,76
3	24,15	17,45	210,65
4	29,25	12,32	180,13
5	14,00	26,92	188,44
6			85,97
7	23,40	18,20	212,94
8	23,40	39,44	461,45
9	16,38	45,15	369,78
10	16,38	4,19	34,32
TOTALE			
Pensilina			S.C./mq
			3432,11


CALCOLO S.F. AREA 2

S.F. AREA ESTERNA PARCHEGGI			
Misurazioni			
	base	altezza	S.F./mq
916,41 mq di cui:			
1	26,15	31,85	832,75
2	13,00	12,87	83,66

TABELLA RIASSUNTIVA- CALCOLO S.F.

TOTALE S.F. AREA PROGETTO			
Misurazioni			
			S.F./mq
4348,52 mq di cui:			
1			3432,11
2			916,41

PLANIVOLUMETRICO scala 1:1000

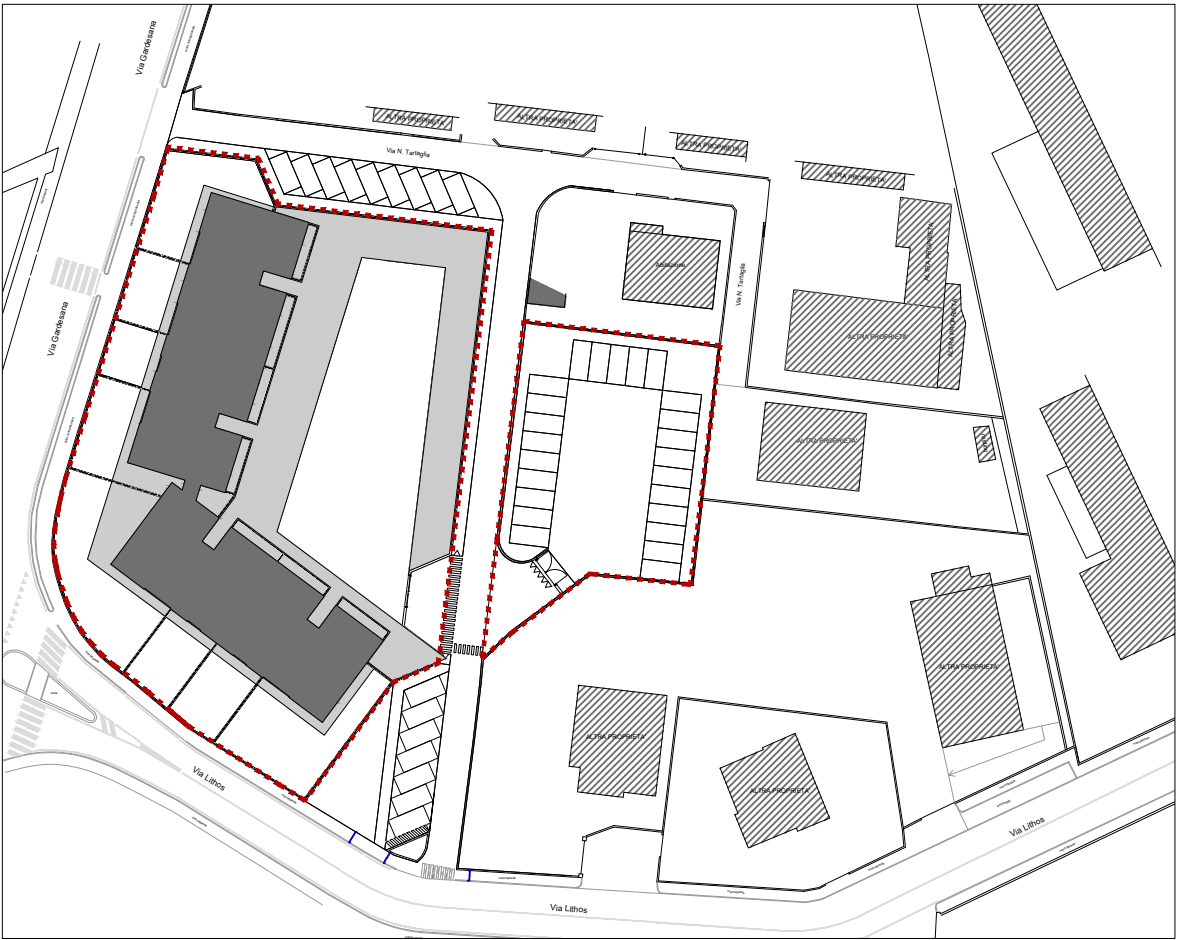

Defendini Architects s.r.l.
Via Corfu 94, 25124, Brescia C.F. e P.IVA 04340500984
www.defendini-architects.com

Progettista
Dott. Arch. Matteo Defendini
Also Architects Prov. BS n. A-30291
+39 3755668203
P.IVA 03862210989
C.F. DFMMTTSCOTTEBIAF
info@defendini-architects.com

Nuovo Complesso Residenziale

Indirizzo
Via Niccolò Tartaglia n.2,
25086, Rezzato (Bs)

Committente
Noranda S.P.A

Oggetto elaborato
VERIFICHE GRAFICO-ANALITICHE
S.F.
Elaborati grafici
Scala disegni
1:200 59,4x94,1@A1

15

Data inizio lavoro
TS - LT 13.11.24

Data controllo
LB 07.04.26

Data stampa
MD LB 07.04.26

107