



PROSPETTO EST
SCALA 1:100

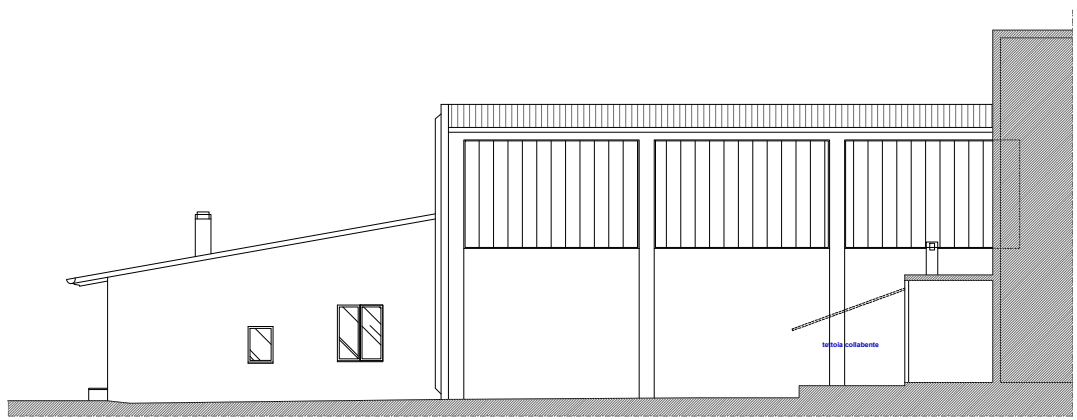


PROSPETTO SUD
(cortile)
SCALA 1:100




PROSPETTO OVEST
SCALA 1:100

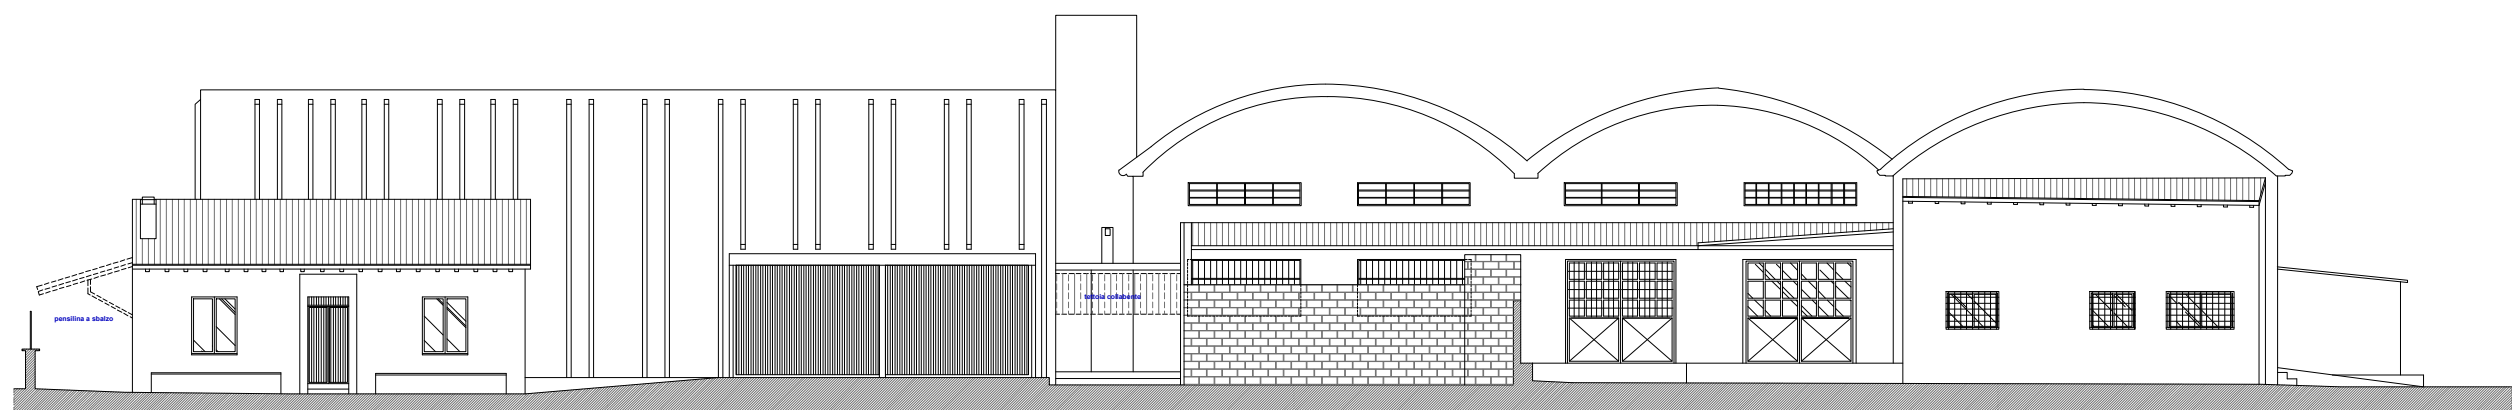


PROSPETTO NORD
(cortile)
SCALA 1:100

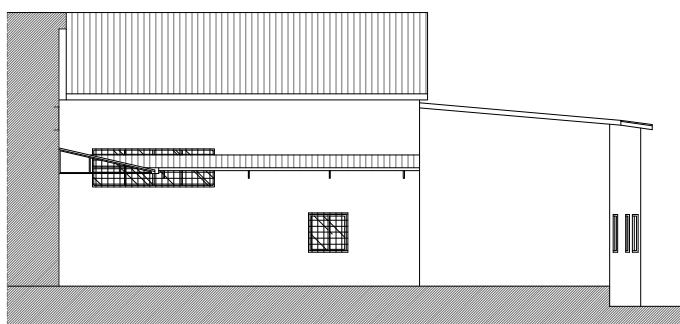


PROSPETTO NORD
SCALA 1:100

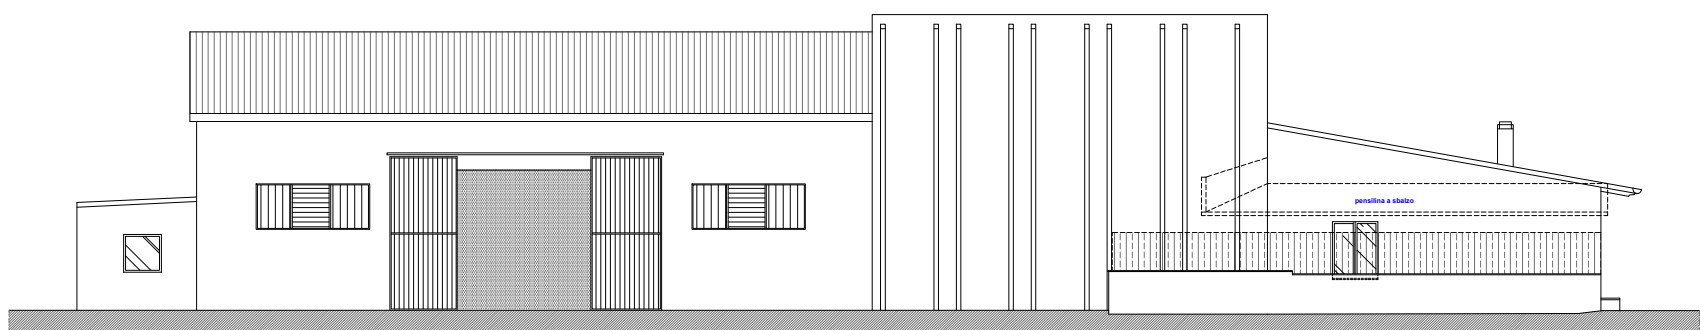


PROSPETTO SUD
SCALA 1:100

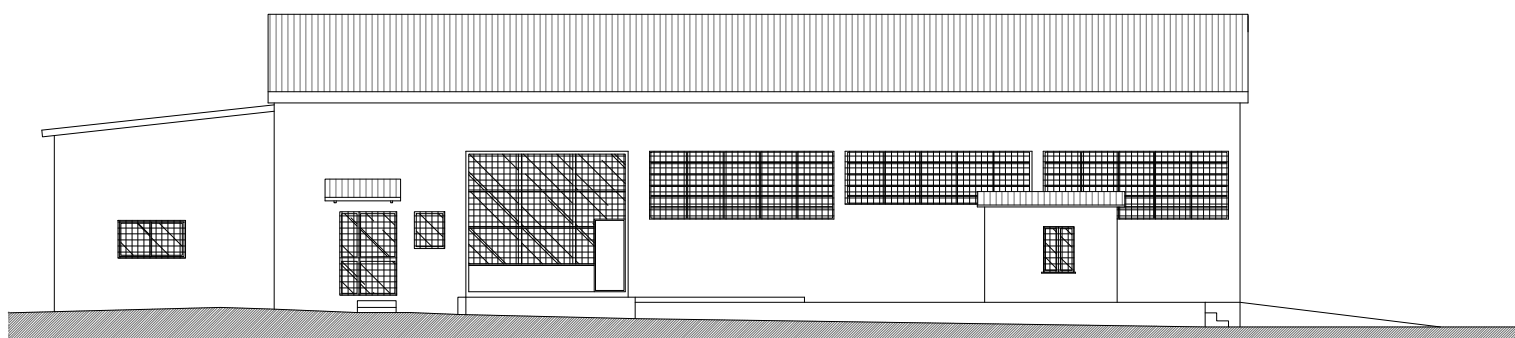

SEZIONE A-A
SCALA 1:100

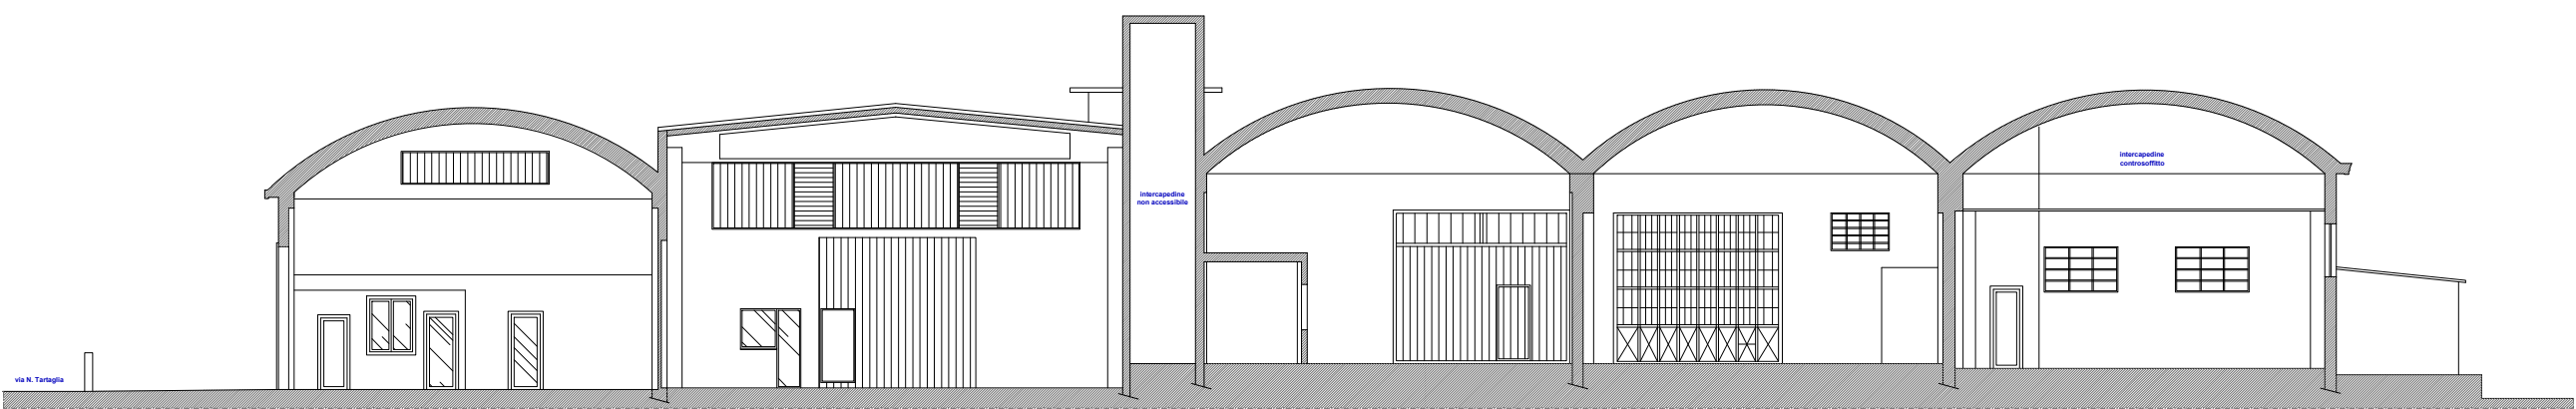

SEZIONE B-B
SCALA 1:100

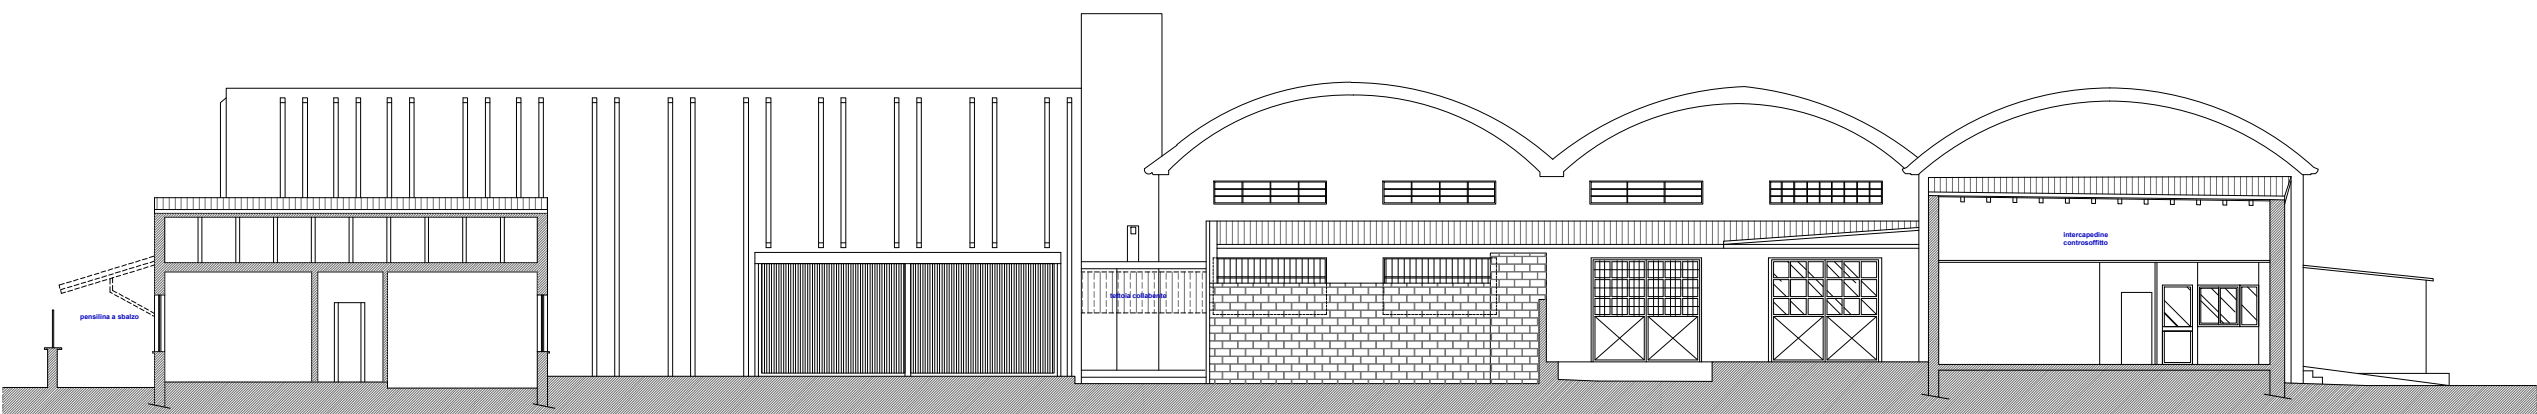

PLANIMETRIA Scala 1:1000

