




F-01 Facciata 1:100



F-02 Facciata 1:100



F-03 Facciata 1:100

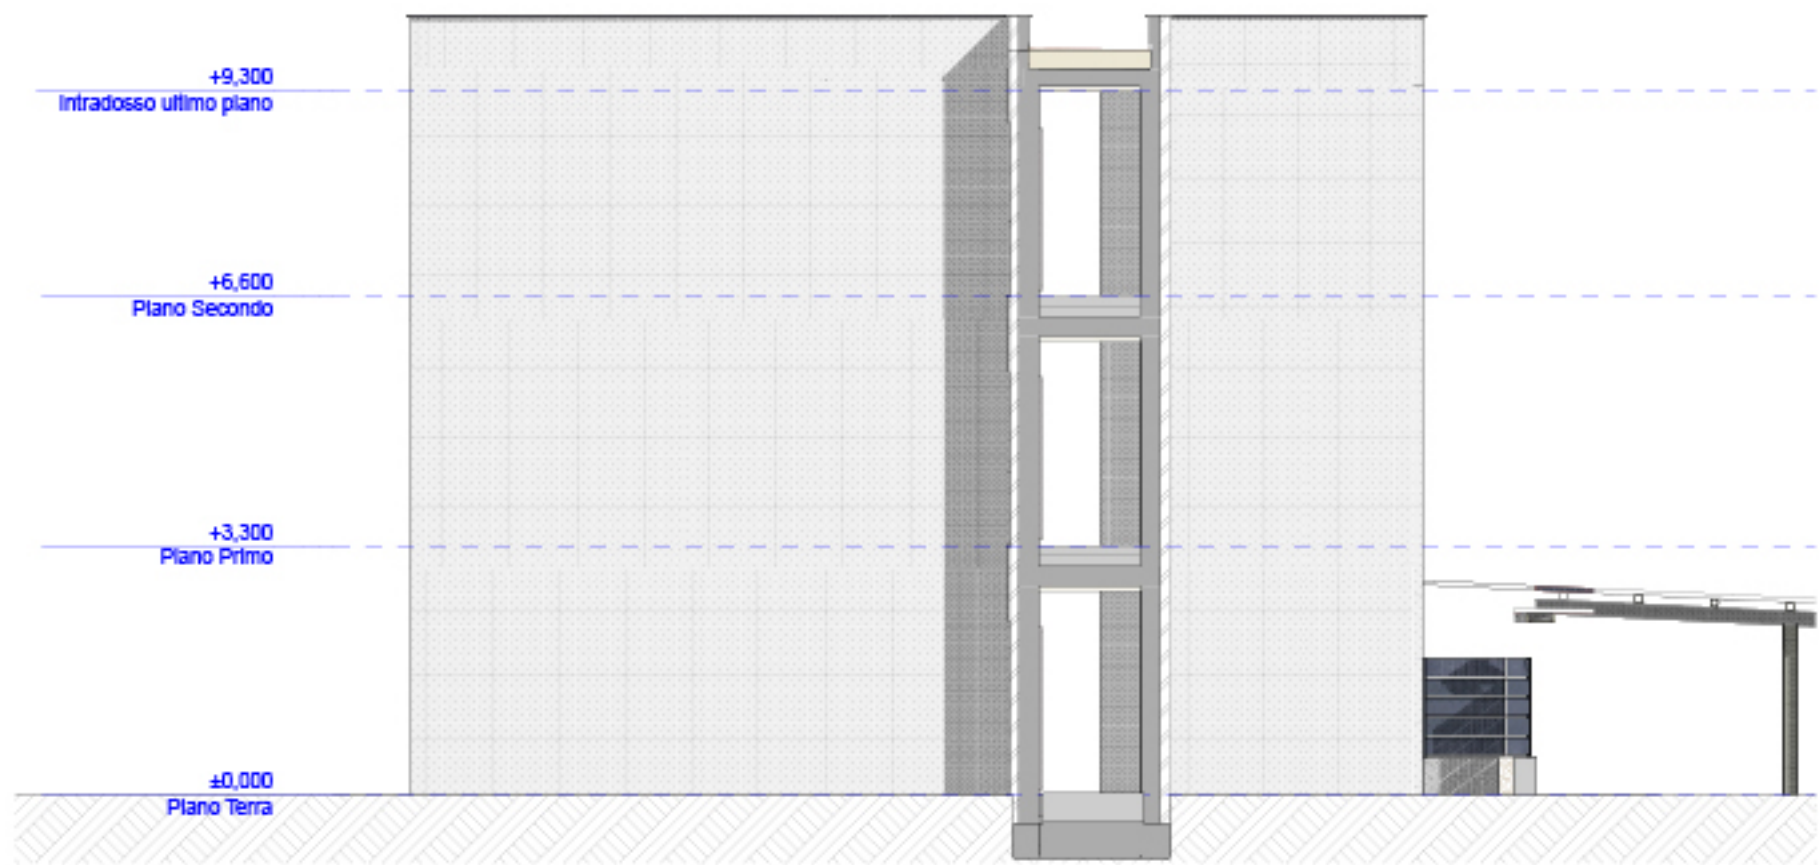

F-04 Facciata 1:100



F-05 Facciata 1:100




F-06 Facciata 1:100



F-07 Facciata 1:100



F-08 Facciata 1:100

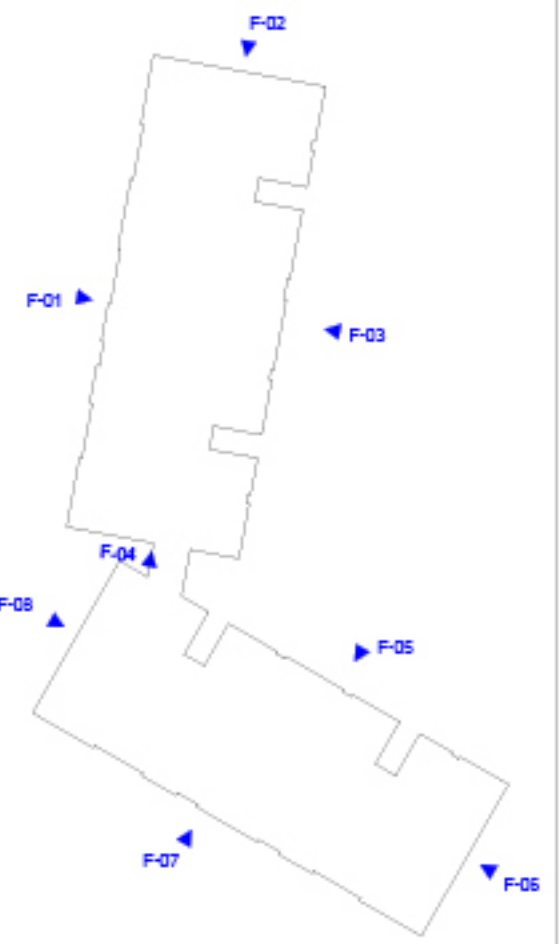

Defendini Architects s.r.l.
Via Corio 94, 25124, Brescia C.F. e P.IVA 04340500984
www.defendini-architects.com

Progettista
Dott. Arch. Matteo Defendini
Architects s.r.l. P.IVA 04340500984
+39 3755968203 C.F. 03961710264P
info@defendini-architects.com

Progetto
Nuovo Complesso Residenziale

Indirizzo
Via Niccolò Tartaglia n.2,
25086, Rezzato (Bs)

Committente
Noranda S.P.A.

Oggetto elaborato
FACCIAE
Elaborati grafici
Scala disegno
1:100 @A1
N° tavola
08

Data inizio lavoro
TS - LT 13.11.24
Data controllo
LB - MR 13.04.26
Oferimento

Data stampa
MD 14.04.26
N° lavoro
107