


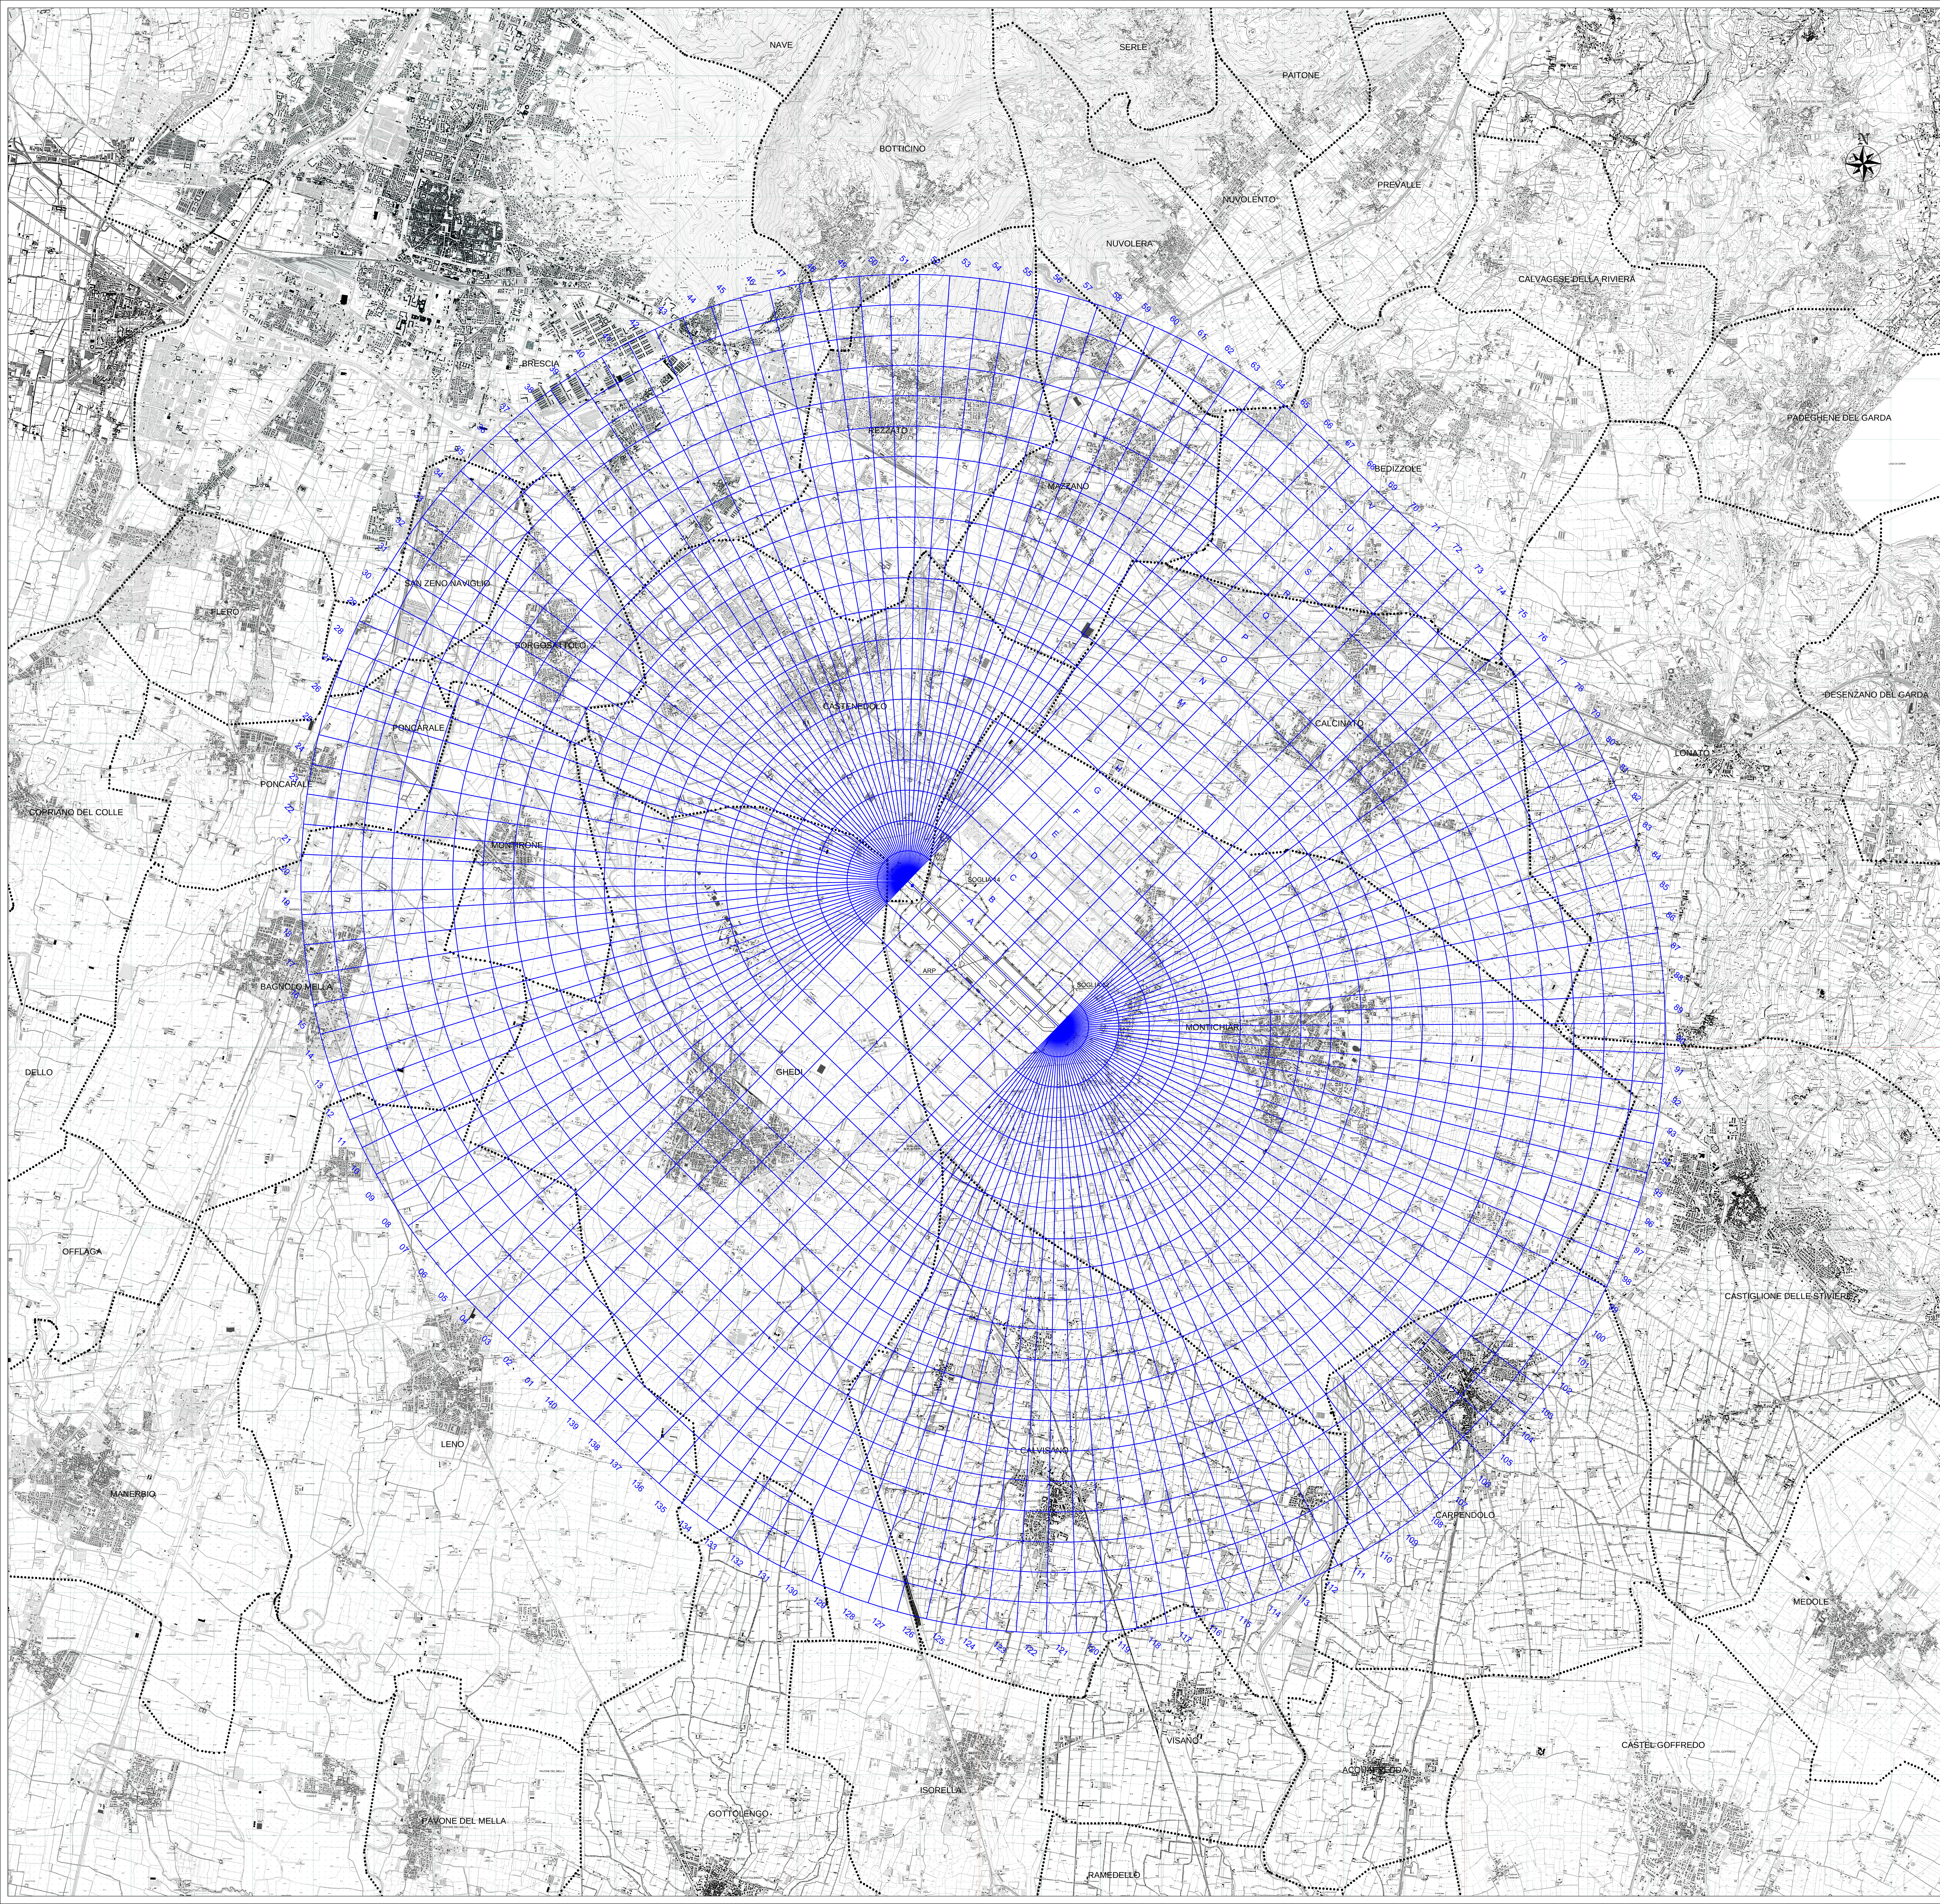

BRESCIA-MONTICHIARI (LIPO)

Coordinate ARP 45°25'44"N 010°19'50"E
Codice ICAO 4E

RWY	TORA (m)	TODA (m)	ASDA (m)	LDA (m)
14	3450	3510	3450	2775
32	3450	3750	3450	3170

scala 1:25.000

sistema di riferimento delle coordinate WGS 84

—X—X—X— confine aeroportuale

..... confine comunale

RWY	H soglia (m)	H fine pista presunto (m)	Coordinate soglia	Tipo di operazioni
14	107,75	100,00	45°26'10,24"N 10°19'13,70"E	VISUAL
32	101,43	110,80	45°25'13,08"N 10°20'35,09"E	CAT III



ENTE NAZIONALE PER L'AVIAZIONE CIVILE

AEROPORTO DI BRESCIA-MONTICHIARI

MAPPE DI VINCOLO
LIMITAZIONI RELATIVE AGLI OSTACOLI ED AI PERICOLI PER LA
NAVIGAZIONE AEREA (Art. 707 commi 1,2,3,4 Codice della
Navigazione)

PLANIMETRIA GENERALE CON GRIGLIA
PER LA MITIGAZIONE DEI VINCOLI

TAVOLA PG GRIGLIA



Brescia-Montichiari
Aeroporto
Garda Aeroporti
Aeroporto Valerio Catullo di Verona
Villafraanca S.p.A.
37050 Caselle di Sommacampagna (VR)
Progettista incaricato
AE Engineering S.p.A.
Profilo Holder Progettazione: Ing. Michele Cazzanti
Profilo Holder Manutenzione: Ing. Alberto Carli
Profilo Holder Area Normative: Sig. Marco Bergamaschi
Safety Manager: Sig. Marco Colaninno

APPROVAZIONE ENAC: Prot. 0030043-P del 14/03/2019 (allegato)

Tavola PG GRIGLIA codice commessa BAT100_30 Revisioni: 0 1 2 3

Data: Febbraio 2018