


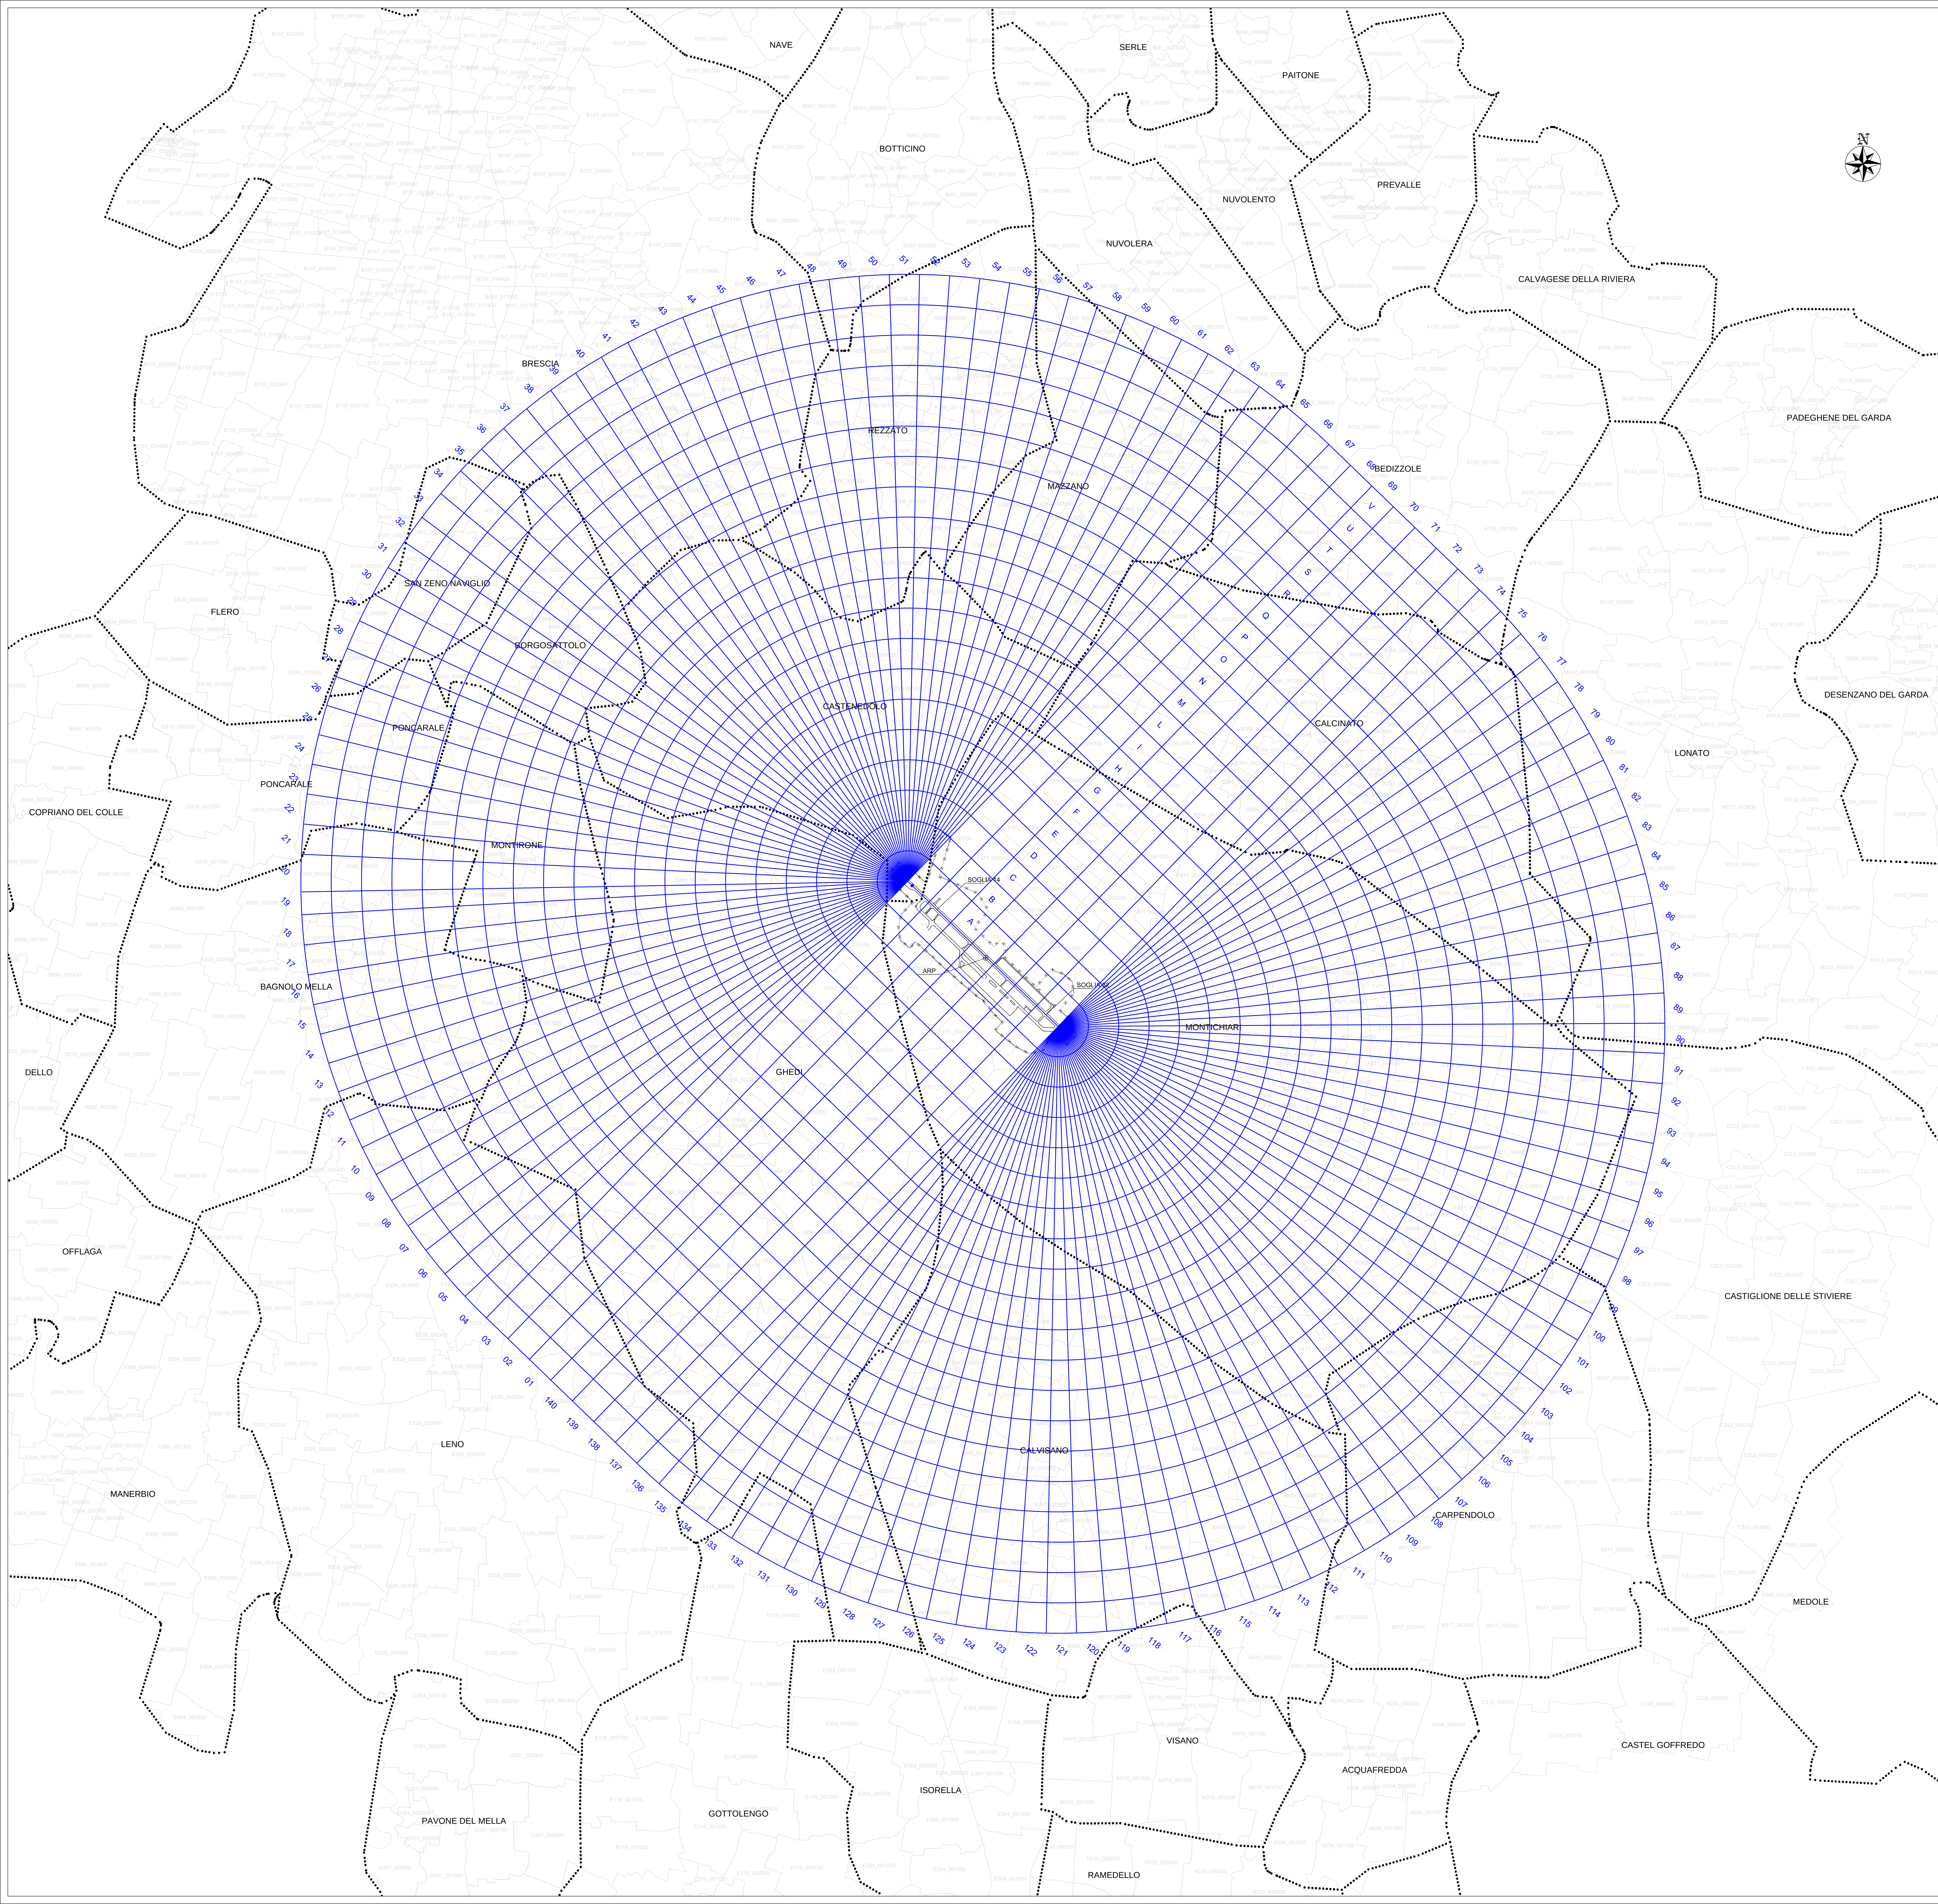

Brescia-Montichiari (LIPO)

Coordinate ARP 45°25'44"N 010°19'50"E
Codice ICAO 4E

RWY	TORA (m)	TODA (m)	ASDA (m)	LDA (m)
14	3450	3510	3450	2775
32	3450	3750	3450	3170

scala 1:25.000

sistema di riferimento delle coordinate WGS 84

—X—X—X— confine aeroportuale
..... confine comunale

RWY	H soglia (m)	H fine pista presunto (m)	Coordinate soglia	Tipo di operazioni
14	107.75	100.00	45°26'10.24"N 10°19'13.70"E	VISUAL
32	101.43	110.80	45°25'13.08"N 10°20'36.09"E	CAT III



ENTE NAZIONALE PER L'AVIAZIONE CIVILE

AEROPORTO DI BRESCIA-MONTICHIARI

MAPPE DI VINCOLO
LIMITAZIONI RELATIVE AGLI OSTACOLI ED AI PERICOLI PER LA
NAVIGAZIONE AEREA (Art. 707 commi 1,2,3,4 Codice della
Navigazione)

PLANIMETRIA CATASTALE CON GRIGLIA
PER LA MITIGAZIONE DEI VINCOLI

TAVOLA PC GRIGLIA



Progettista incaricato

AE Engineering S.r.l.s.
Via S. Maria 10
37060 Caselle di Sommacampagna (VR)

Brescia Aeroporti
Garda Aeroporti
Aeroporto Valerio Cabello di Verona
Vitalfranca S.p.A.
37060 Caselle di Sommacampagna (VR)

Accountable Manager: Dott. Michele Cazzani
Posi Holder Proprietà: Ing. Michele Adami
Posi Holder Manutenzione: Ing. Alberto Carli
Safety Manager: Sig. Marco Bergamaschi

APPROVAZIONE ENAC Prot. 0030043-P del 14/03/2019 (inbri)

Tavola	codice commessa	Revisori	0	1	2	3
PC GRIGLIA	BAT100_00		0	1	2	3
Data	Febbraio 2018					