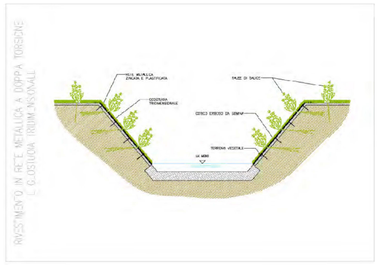

Il ponte verde su strada a raso *(Fonte: Provincia di Milano – Repertorio B)*

Il ponte verde su strada a raso: costruzione di ponti vegetati, in parte vegetati con alberi ed arbusti e in parte attrezzata a percorso pedonale, al fine di connettere il sistema territoriale interrotto da strade a raso.

I sottopassi ad uso esclusivo faunistico *(Fonte: www.arpapiemonte.it – Rete ecologica Parco regionale della Valle del Ticino)*

I sottopassi ad uso esclusivo faunistico: strutture che permettono alla fauna di attraversare le infrastrutture lineari; di fondamentale importanza è il posizionamento che deve coincidere con i principali punti di transito degli animali.

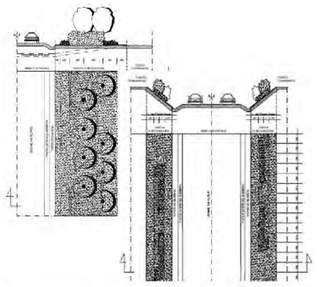

Fasce di vegetazione lungo le infrastrutture lineari *(Fonte: Repertorio B- Provincia di Milano)*

La realizzazione di siepi e filari lungo le infrastrutture lineari: riduce l'impatto ambientale dei tracciati viabilistici attraverso la sistemazione delle fasce laterali, entrano anch'esse a far parte del sistema di rete ecologica e introducono nuovi elementi di qualità.

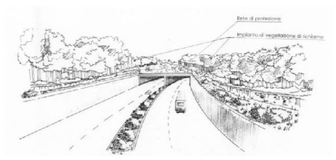

Il ponte verde su strada a raso *(Fonte: Provincia di Milano – Repertorio B)*

Il ponte verde su strada a raso: costruzione di ponti vegetati, in parte vegetati con alberi ed arbusti e in parte attrezzata a percorso pedonale, al fine di connettere il sistema territoriale interrotto da strade a raso.

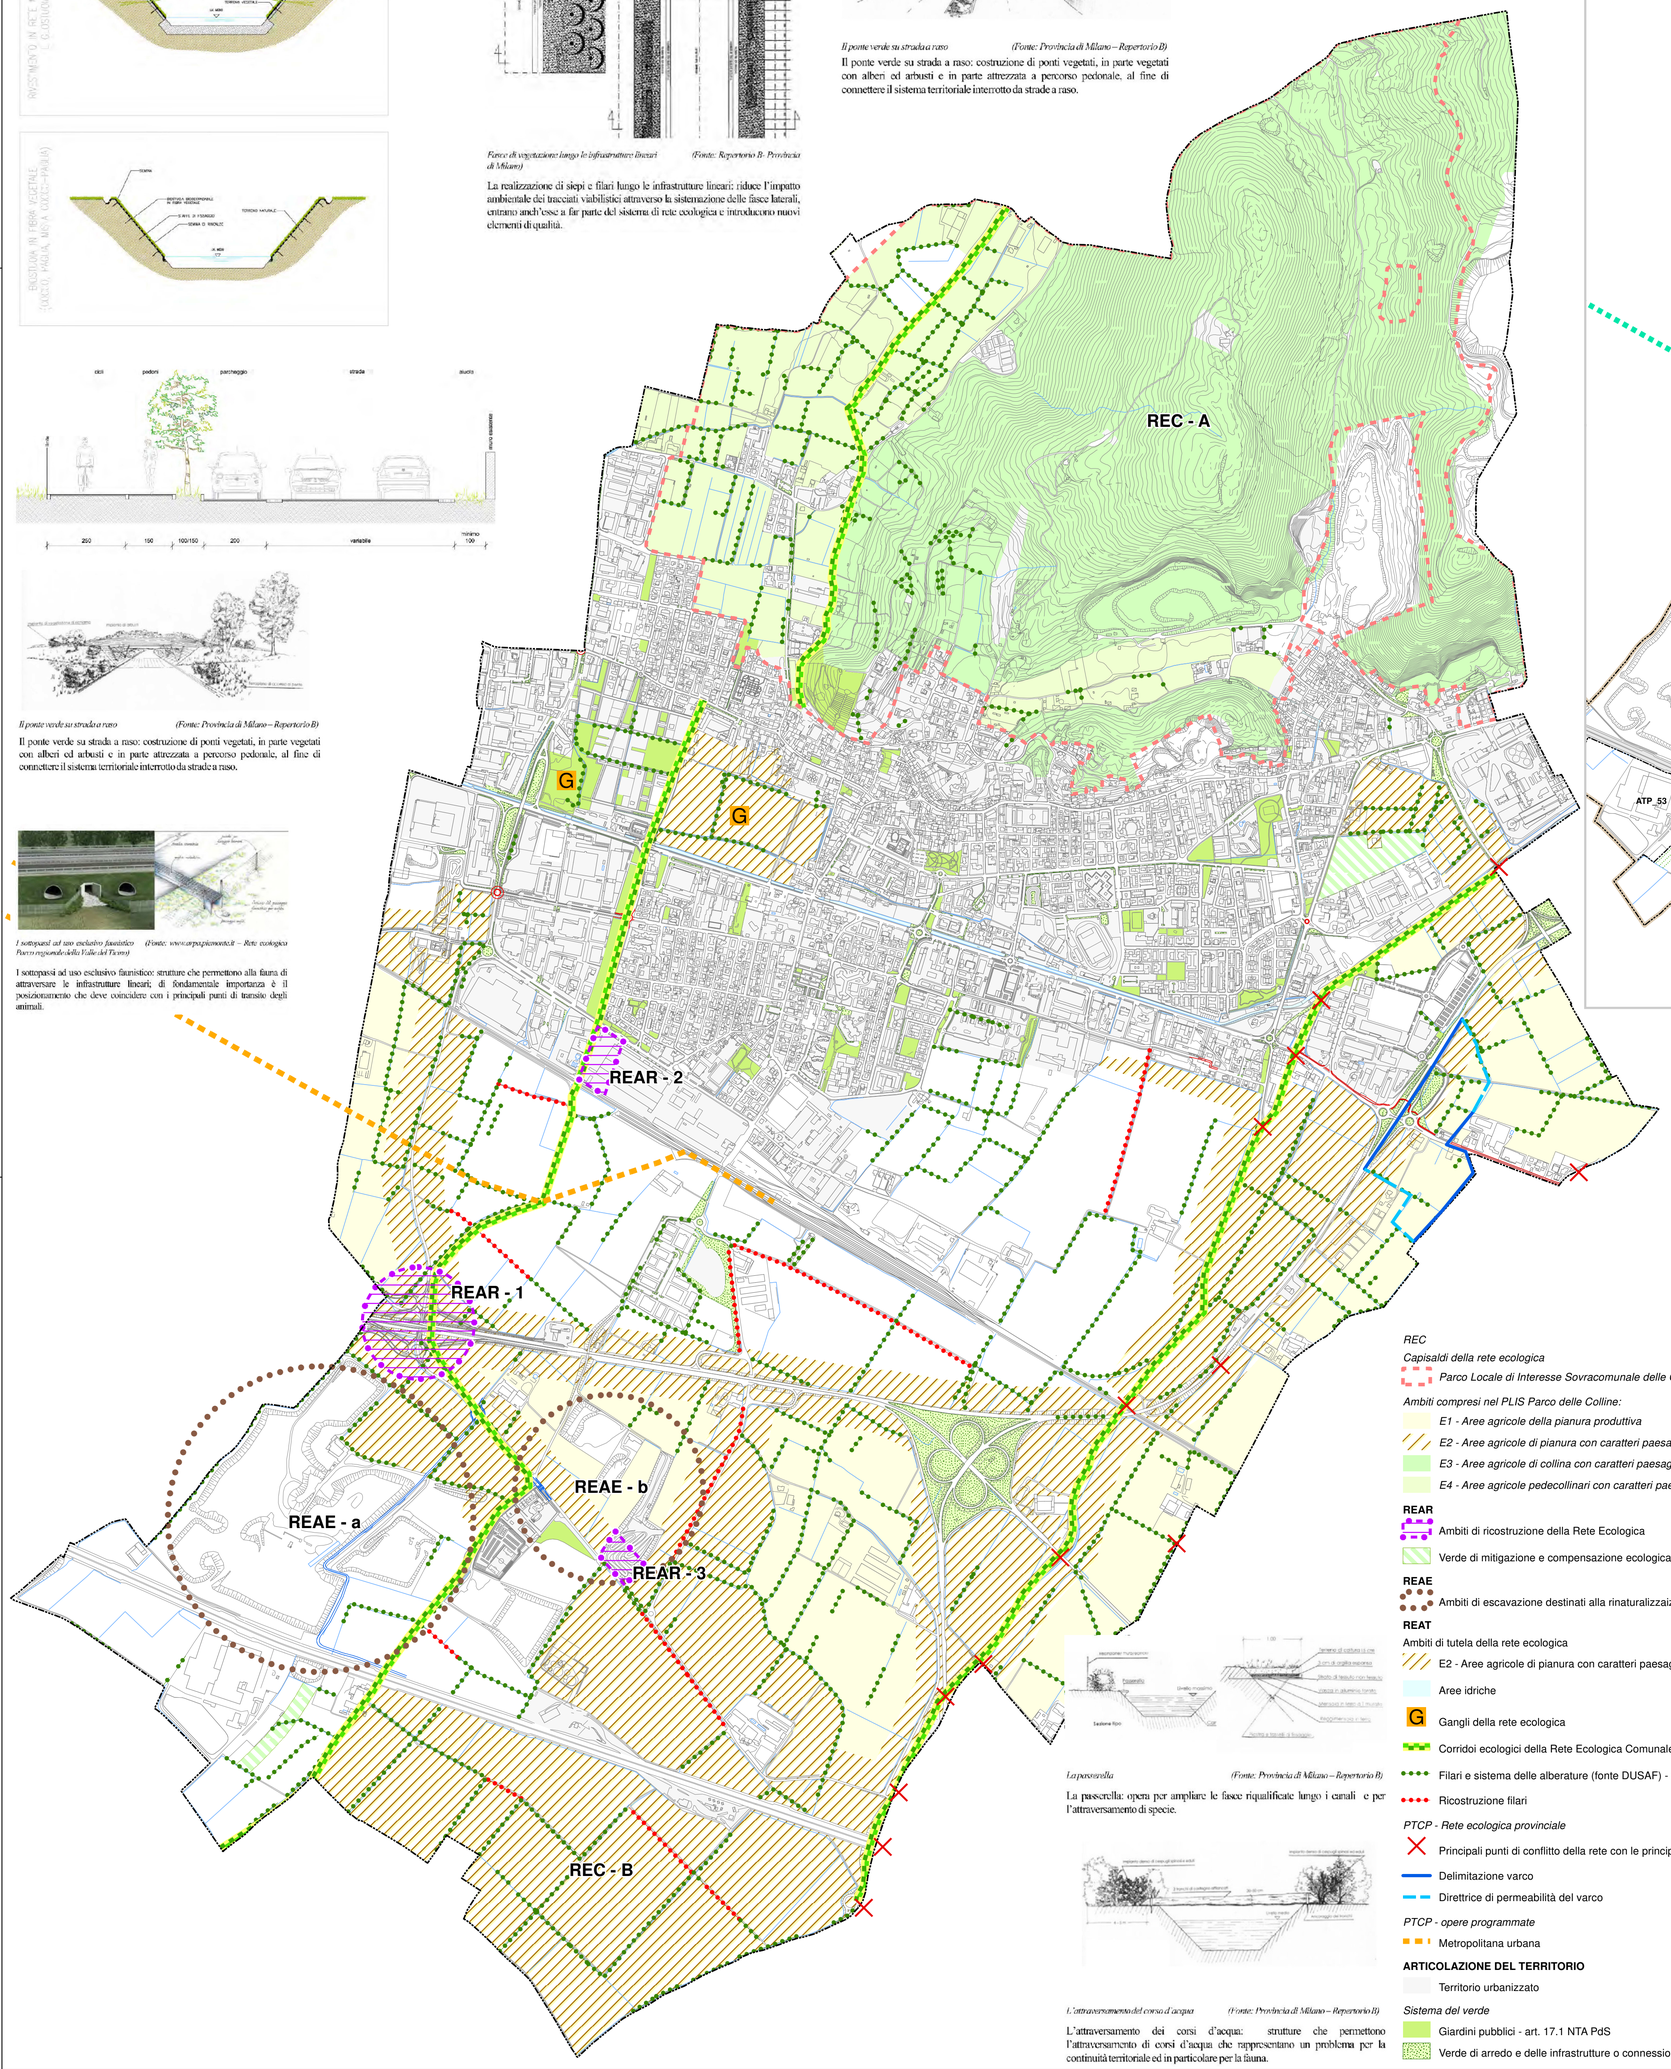

La passerella *(Fonte: Provincia di Milano – Repertorio B)*

La passerella: opera per ampliare le fasce riqualificate lungo i canali e per l'attraversamento di specie.

L'attraversamento del corso d'acqua *(Fonte: Provincia di Milano – Repertorio B)*

L'attraversamento dei corsi d'acqua: strutture che permettono l'attraversamento di corsi d'acqua che rappresentano un problema per la continuità territoriale ed in particolare per la fauna.

REC

Capisaldi della rete ecologica

Parco Locale di Interesse Sovracomunale delle Colline

Ambiti compresi nel PLIS Parco delle Colline:

E1 - Aree agricole della pianura produttiva

E2 - Aree agricole di pianura con caratteri paesaggistici e di tutela ecologica

E3 - Aree agricole di collina con caratteri paesaggistici e di tutela ecologica

E4 - Aree agricole pedecollinari con caratteri paesaggistici e di tutela ecologica

REAR

Ambiti di ricostruzione della Rete Ecologica

Verde di mitigazione e compensazione ecologica - art. 17.3 NTA PdS

REAE

Ambiti di escavazione destinati alla rinaturalizzaizone

REAT

Ambiti di tutela della rete ecologica

E2 - Aree agricole di pianura con caratteri paesaggistici e di tutela ecologica

Aree idriche

Gangli della rete ecologica

Corridoi ecologici della Rete Ecologica Comunale - art. 13.2 NTA PdR

Filari e sistema delle alberature (fonte DUSAF) - art. 13.2 NTA PdR

Ricostruzione filari

PTCP - Rete ecologica provinciale

Principali punti di conflitto della rete con le principali barriere infrastrutturali

Delimitazione varco

Direttrice di permeabilità del varco

PTCP - opere programmate

Metropolitana urbana

ARTICOLAZIONE DEL TERRITORIO

Territorio urbanizzato

Sistema del verde

Giardini pubblici - art. 17.1 NTA PdS

Verde di arredo e delle infrastrutture o connessione ecologica - art. 17.2 NTA PdS

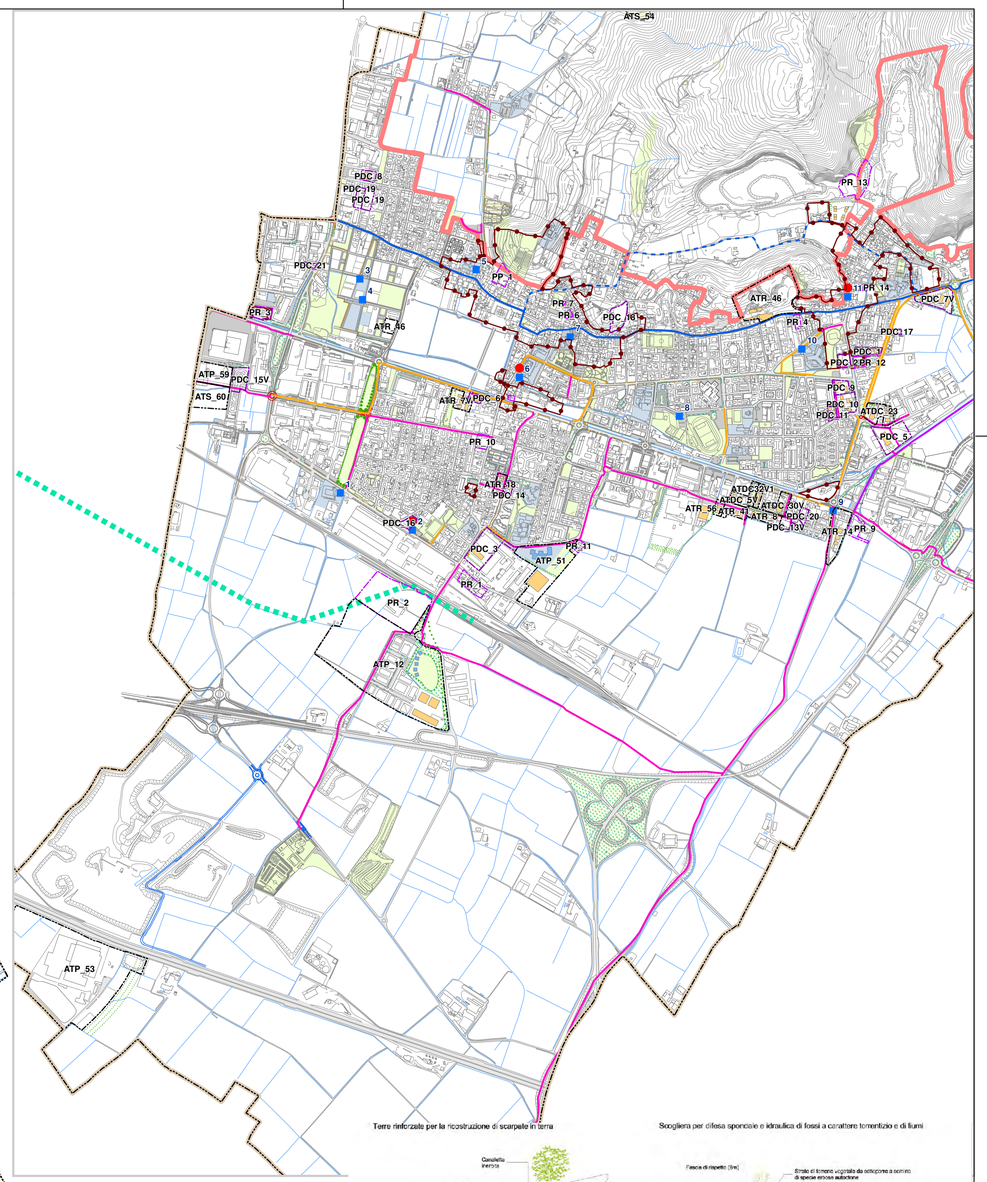

Terre rinforzate per la ricostruzione di scarpate in terra

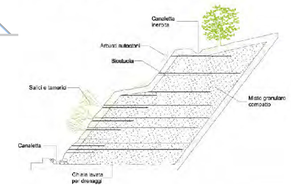

Scogliera per difesa spondale e idraulica di fossi a carattere torrentizio e di fiumi

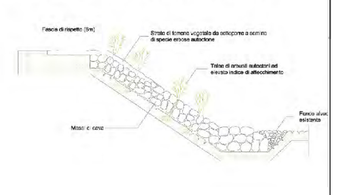

ADOZIONE C.C.
CON DELIBERA
n. 43 del 16 luglio 2012

PARERE DI COMPATIBILITA'
AL P.T.C.P.
n. 4196 del 08/11/2012

APPROVAZIONE C.C.
CON DELIBERA
n. 75 del 20 dicembre 2012

PUBBLICAZIONE SUL B.U.R.L.
n. 17 del 24/04/2013

1° RETTIFICA C.C.
CON DELIBERA n. 64 del 12/11/2014
B.U.R.L. n. 4 del 21/01/2015

2° RETTIFICA C.C.
CON DELIBERA n. 14 del 30/03/2015
B.U.R.L. n. 18 del 29/04/2015

3° RETTIFICA C.C.
CON DELIBERA n. 54 del 18/11/2015
B.U.R.L. n. 53 del 30/12/2015

1° VARIANTE C.C.
CON DELIBERA n. 12 del 11/05/2017
B.U.R.L. n. 25 del 21/06/2017

ATP 53 OMR IN VARIANTE AL PGT
CON DELIBERA n. 33 del 19/07/2018
B.U.R.L. n. 27 del 04/07/2018

2° VARIANTE

ADOZIONE C.C.
CON DELIBERA
n.05 del 13/02/2018

PARERE DI CONFORMITA'
AL P.T.C.P.
n.2125 del 15/06/2018

APPROVAZIONE C.C.
CON DELIBERA
n. 33 del 19/07/2018

PUBBLICAZIONE SUL B.U.R.L.
n.21 del 22/05/2019

PA VIA MAZZINI IN VARIANTE AL PGT
CON DELIBERA n. 02 del 11/04/2019
B.U.R.L. n. 28 del 10/07/2019

PIANO DI GOVERNO DEL TERRITORIO

REGIONE LOMBARDIA
PROVINCIA DI BRESCIA

COMUNE DI REZZATO

2° VARIANTE

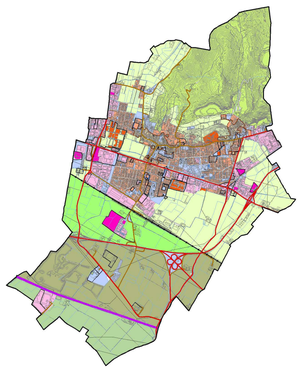

PIANO DELLE REGOLE

PREVISIONI DI PIANO

P4_V

QUALIFICAZIONE E POTENZIAMENTO
DELLA RETE ECOLOGICA
E DEL SISTEMA AMBIENTALE

CLAUDIO BUIZZA
ARCHITETTO
via G. Pascoli, 3 - Brescia

GRUPPO DI LAVORO
Settore Urbanistica
Comune di Rezzato

ASSESSORE ALL'URBANISTICA
Dott. Giorgio Gallina

responsabile unico del procedimento
arch. Bruna Morari

SCALA: 1:10.000
DATA: Luglio 2019

A termini delle vigenti leggi sui diritti d'autore questo disegno non potrà essere copiato, riprodotto o comunicato senza l'autorizzazione dello scrivente