


al sensi delle D.G.R. n° VII/9776 del 12.07.02 e D.G.R. n° VII/011349 del 10.02.10

Piazza Vantini 21 - 25086 Rezzato
PEC: protocollo@pec.comune.rezzato.bs.it

Classi di destinazione d'uso del territorio		Tempi di riferimento	
		Giorno (34-22)	Notturno (22-66)
I	aree particolarmente protette	50	40
II	aree prevalentemente residenziali	55	45
III	aree di tipo misto	60	50
IV	aree di intensa attività umana	65	55
V	aree prevalentemente industriali	70	60
VI	aree esclusivamente industriali	70	70

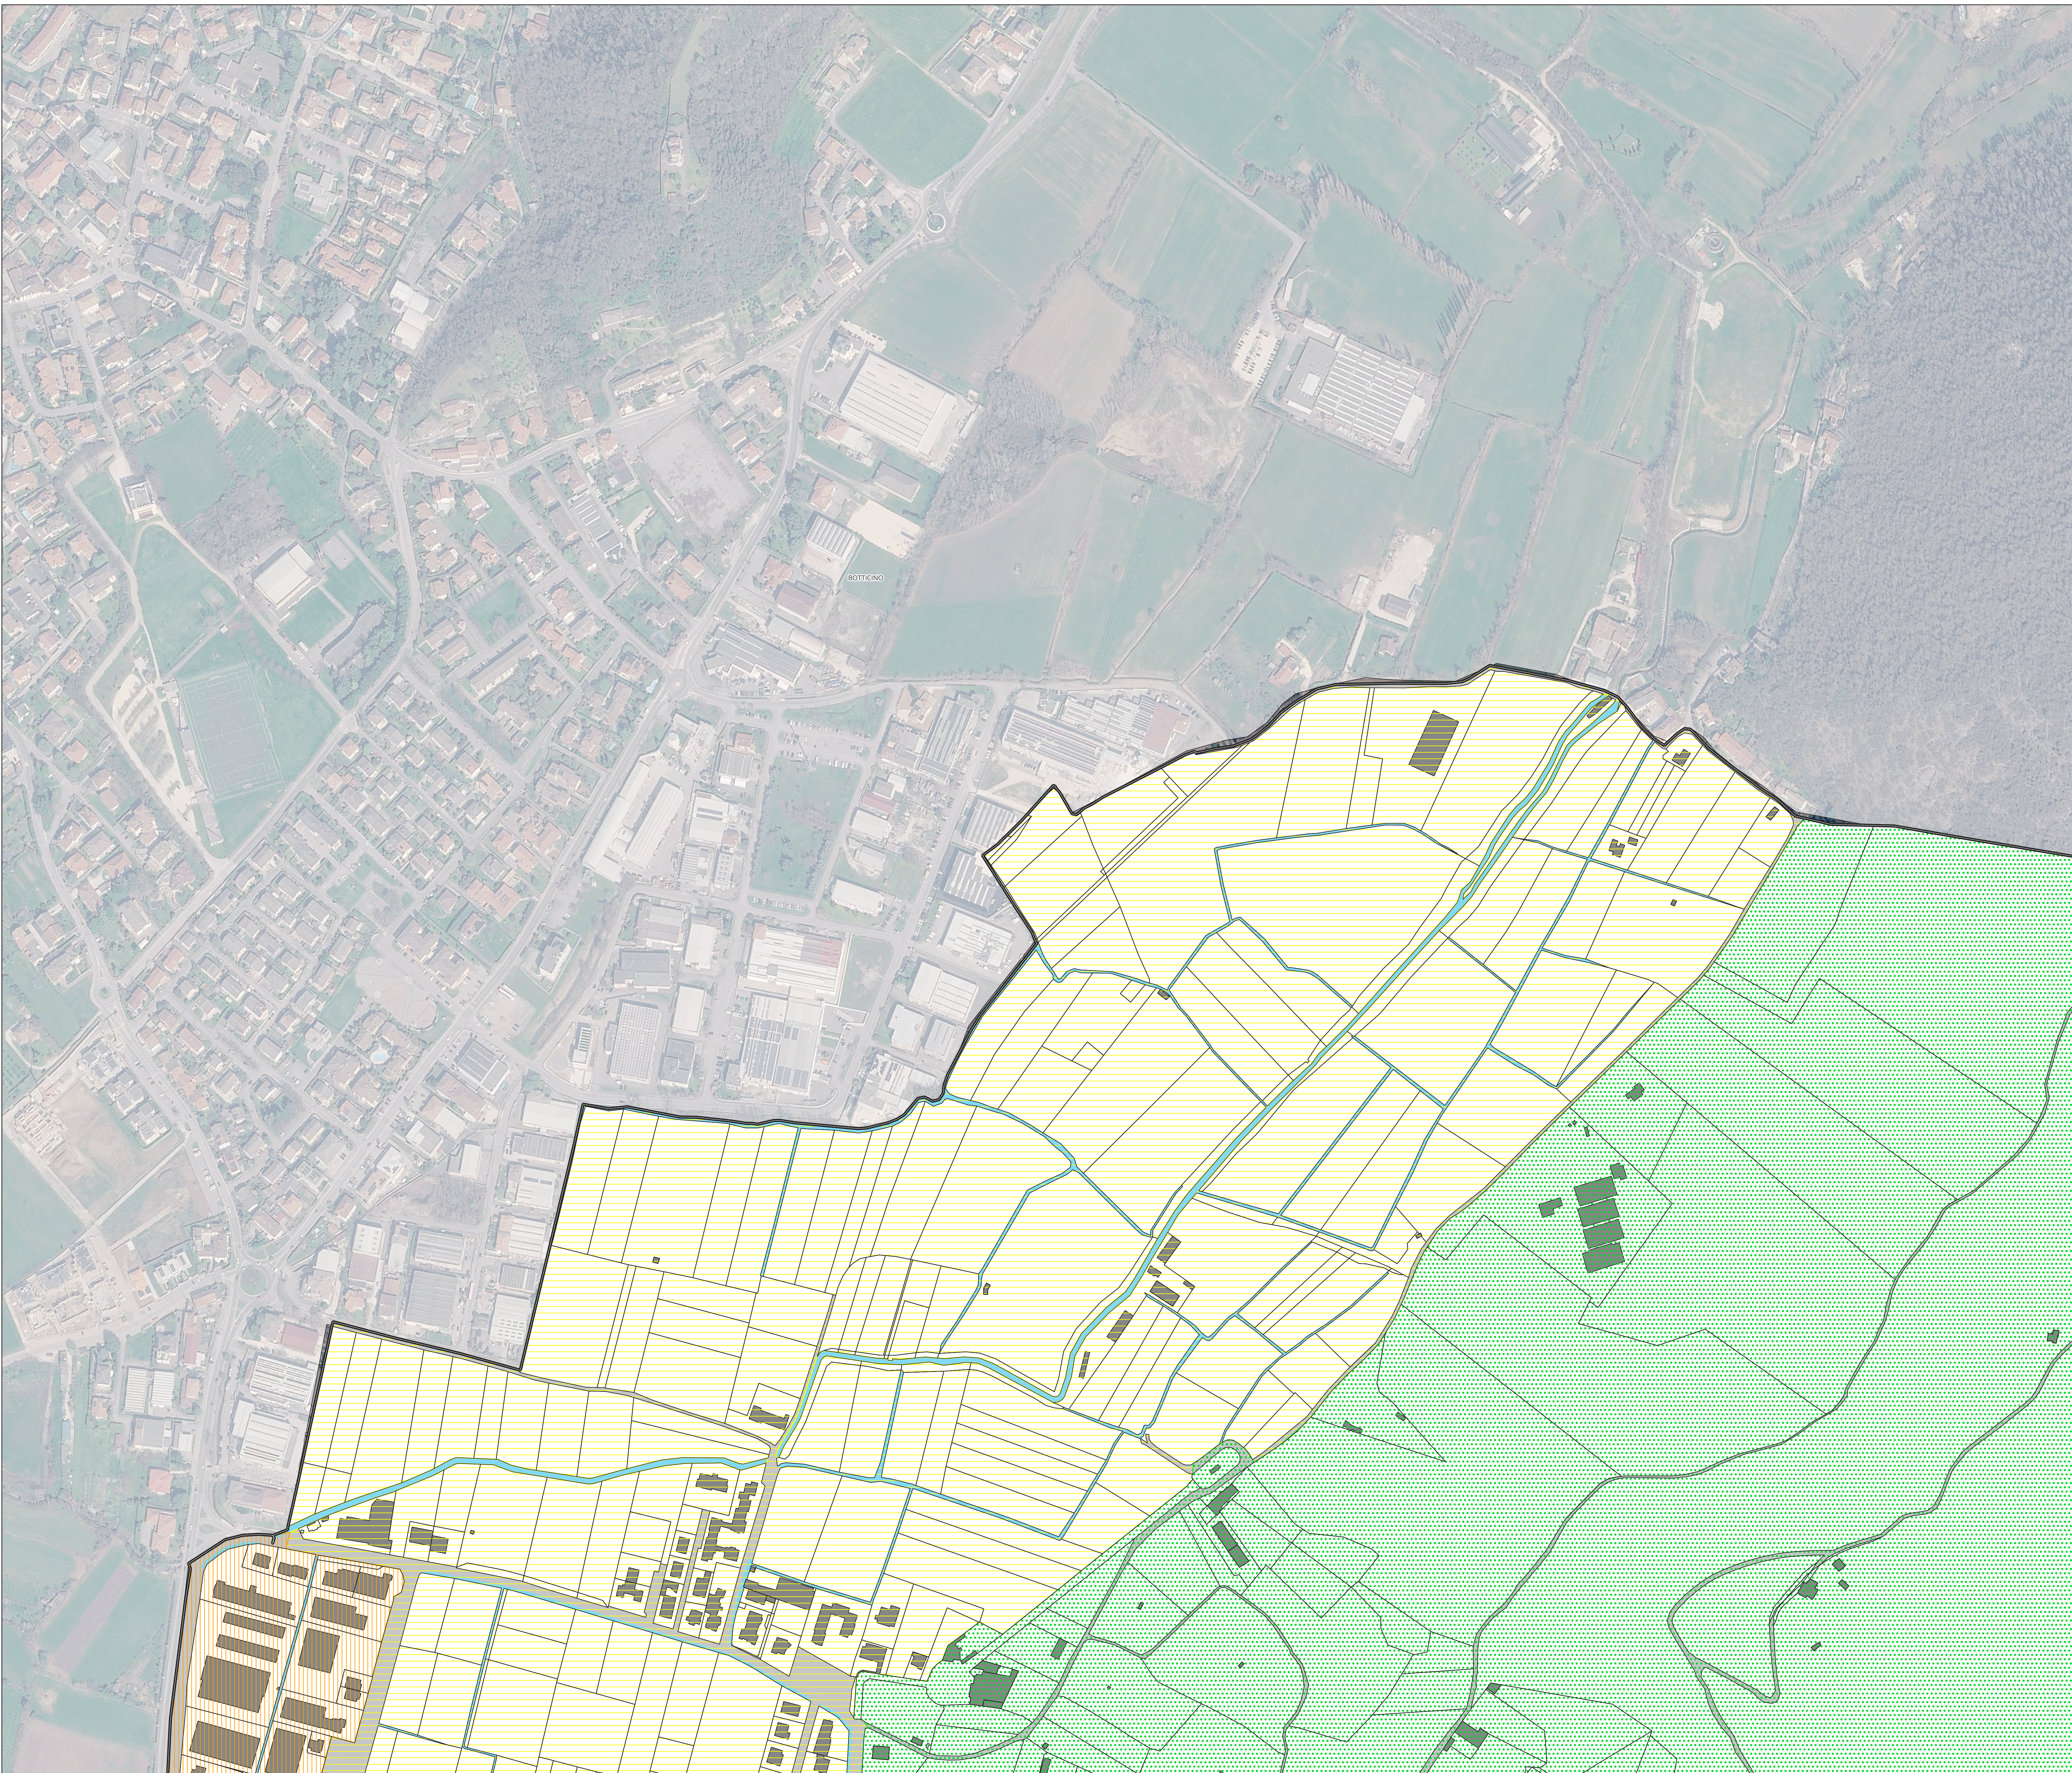



Città di REZZATO

Piazza Vantini 21 - 25086 Rezzato
PEC: protocollo@pec.comune.rezzato.bs.it

CLASSIFICAZIONE ACUSTICA DEL TERRITORIO COMUNALE

Classificazione Acustica del territorio comunale

ai sensi delle D.G.R. n° VII/9776 del 12.07.02 e D.G.R. n° VII/01349 del 10.02.10

T 3.2 - Azzonamento acustico all'interno del perimetro del centro edificato su base catastale

Scala	1:2.000
Data	Luglio 2026

Studio Trebeschi Acoustic Engineering

Via del Castello n. 1, 25122 Brescia
Email: info@trebeschi.it

Consulenza acustica

Secoval srl

Via Generale L. Reverberi, 2 - 25078 Vestone (Brescia)
PEC: protocollo@pec.secoval.it

Elaborazioni cartografiche

Comune di Rezzato

Ufficio Sviluppo Territoriale

Dott. Apostoli Roberto
Geom. Lleshi Khoardo
Geom. Ranzetti Luigi

Piazza Vantini 21 - 25086 Rezzato
PEC: protocollo@pec.comune.rezzato.bs.it





Legenda

Classificazione acustica	Fasce di pertinenza acustica
Classe 2	Fascia Autostrada A4 - 150 m
Classe 3	Fascia Autostrada A4 - 150 m
Classe 4	Fascia SS45 bs - 150 m
Classe 5	Fascia SS45 bs - 150 m
Classe 6	Fascia Ferrovia - 100 m
Area manifestazioni	Fascia Ferrovia - 150 m

Valori limite (L _{eq} in dB(A) — D.P.C.M. 14/11/1997)			
Valori limite assoluti di emissione		Tempi di riferimento	
Classi di destinazione d'uso del territorio		Giorno (06-20)	Nottturno (22-06)
I	area particolarmente protetta	45	35
II	area prevalentemente residenziale	50	40
III	area di tipo misto	55	45
IV	area di intensa attività urbana	60	50
V	area prevalentemente industriale	65	55
VI	area esclusivamente industriale	65	60

Valori limite assoluti di iniezione			
Classi di destinazione d'uso del territorio		Tempi di riferimento	
Classi di destinazione d'uso del territorio		Giorno (06-20)	Nottturno (22-06)
I	area particolarmente protetta	50	40
II	area prevalentemente residenziale	55	45
III	area di tipo misto	60	50
IV	area di intensa attività urbana	65	55
V	area prevalentemente industriale	70	60
VI	area esclusivamente industriale	70	70

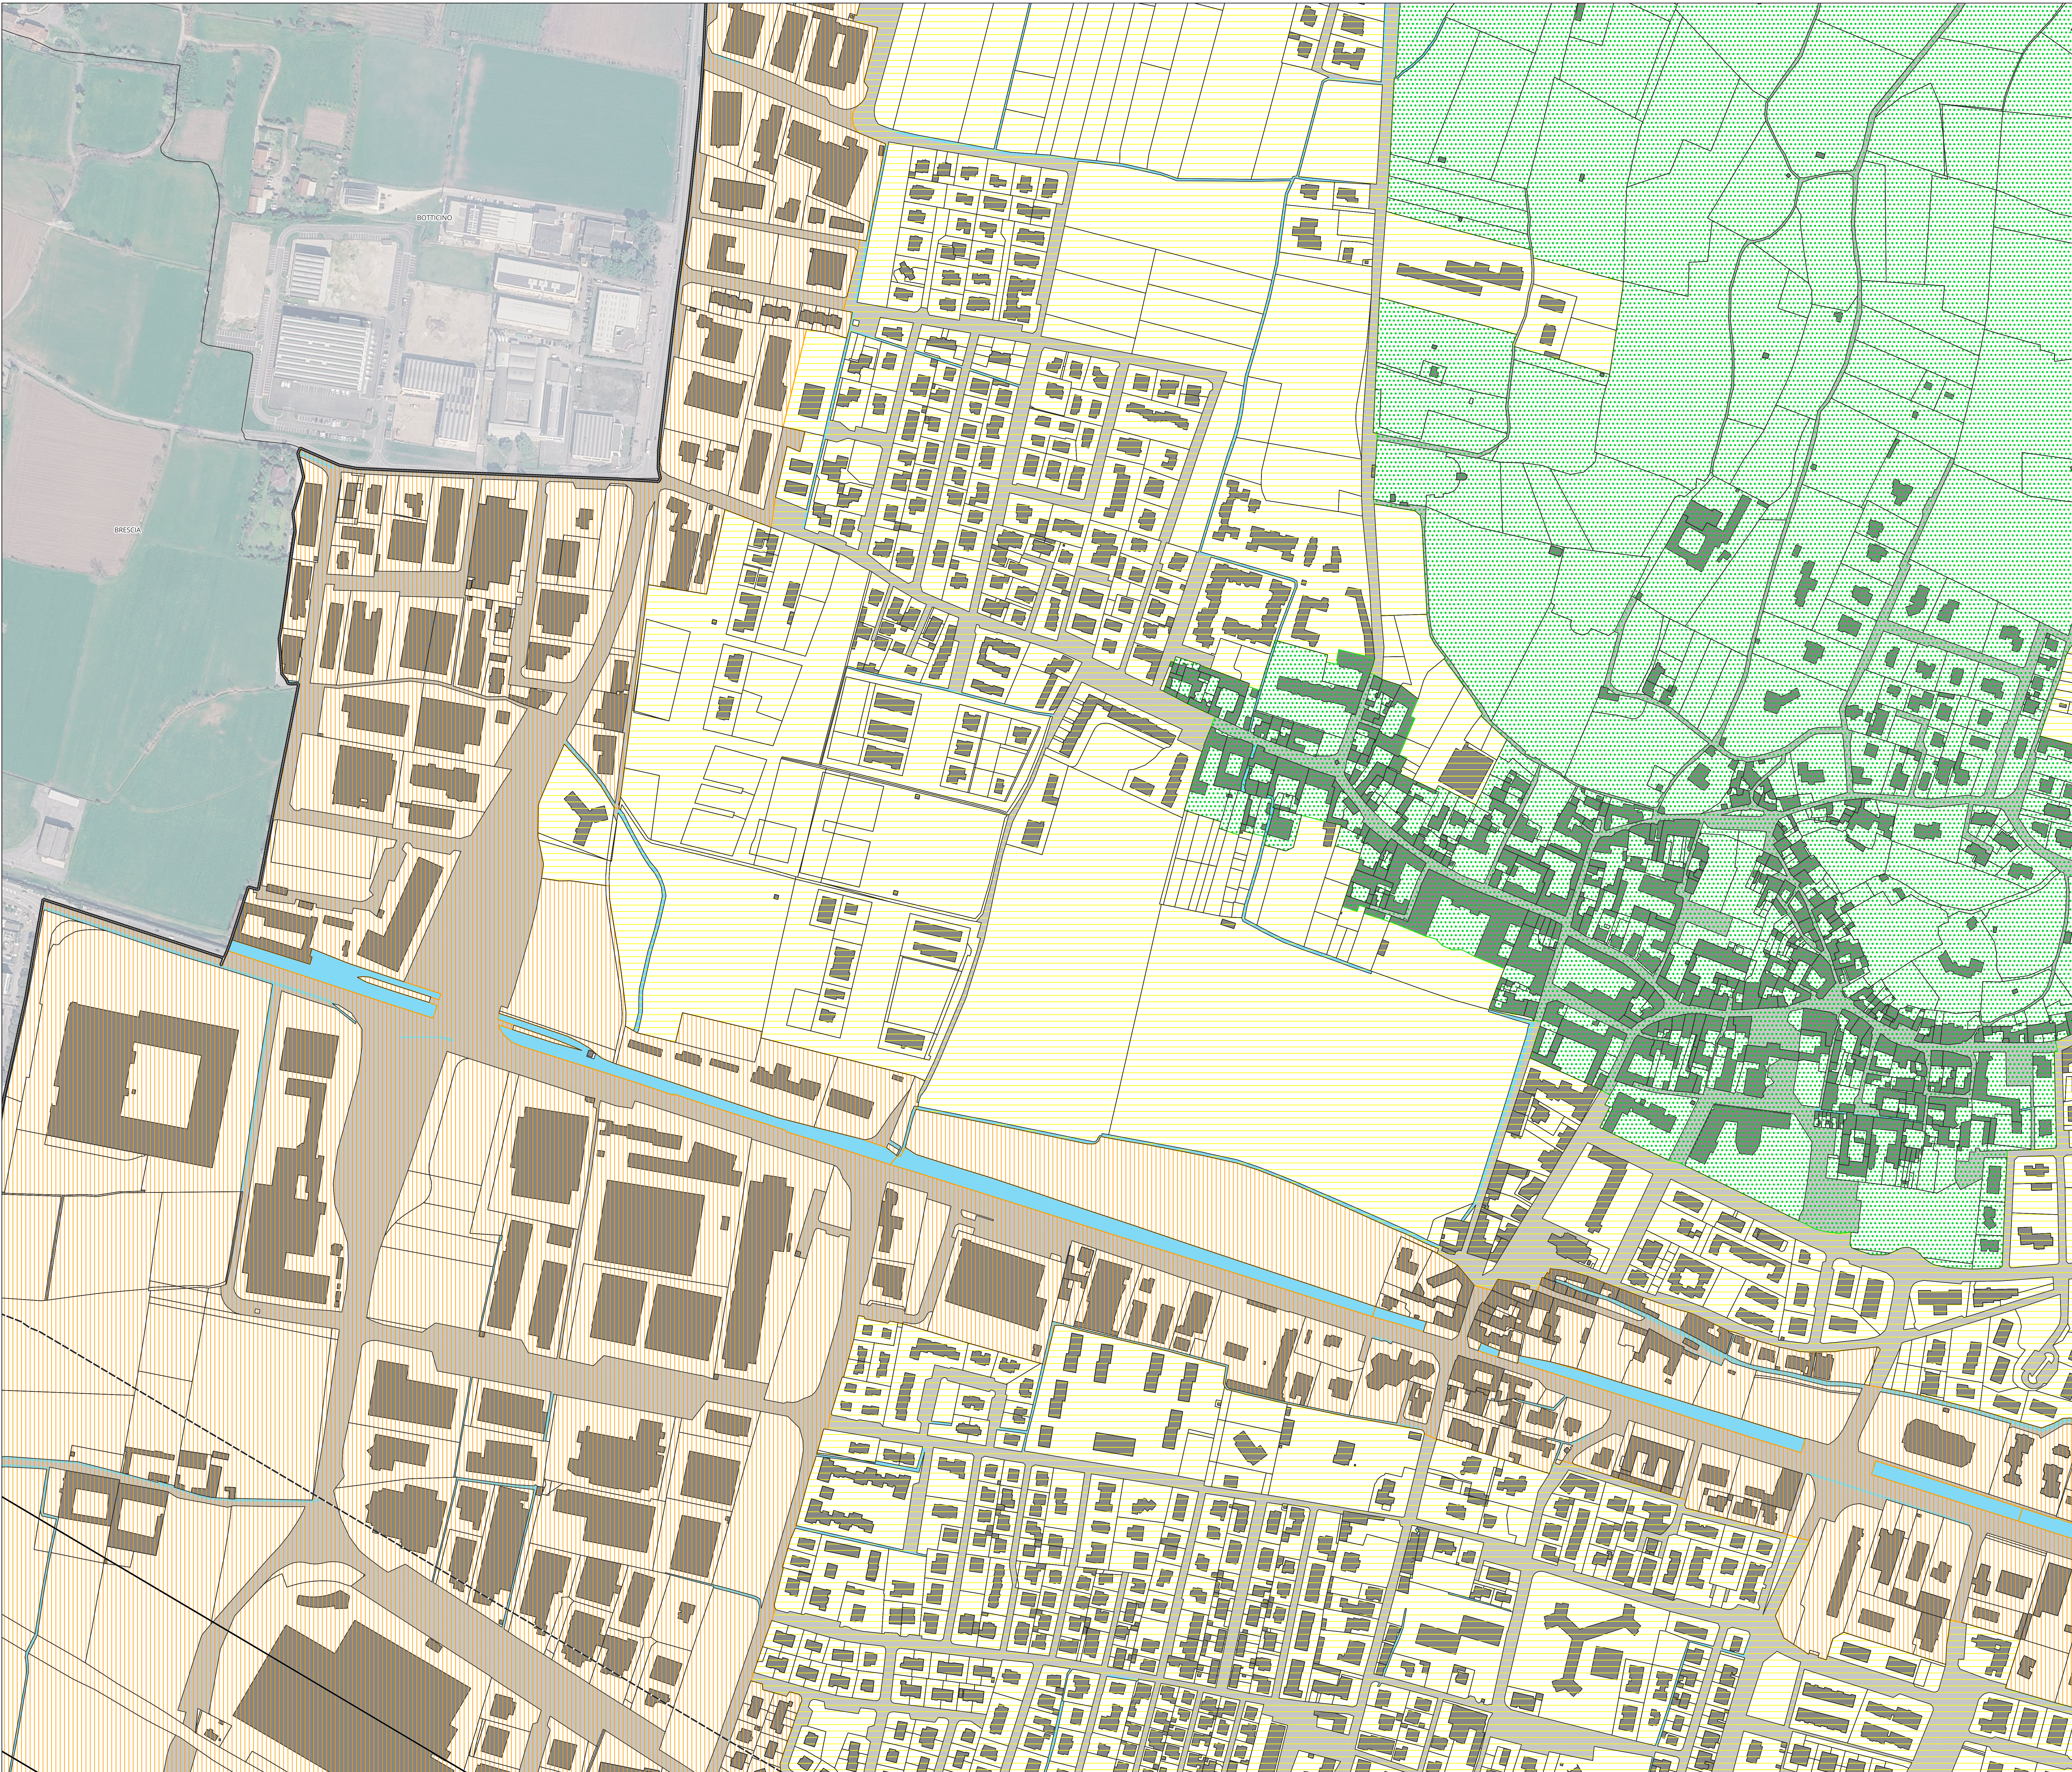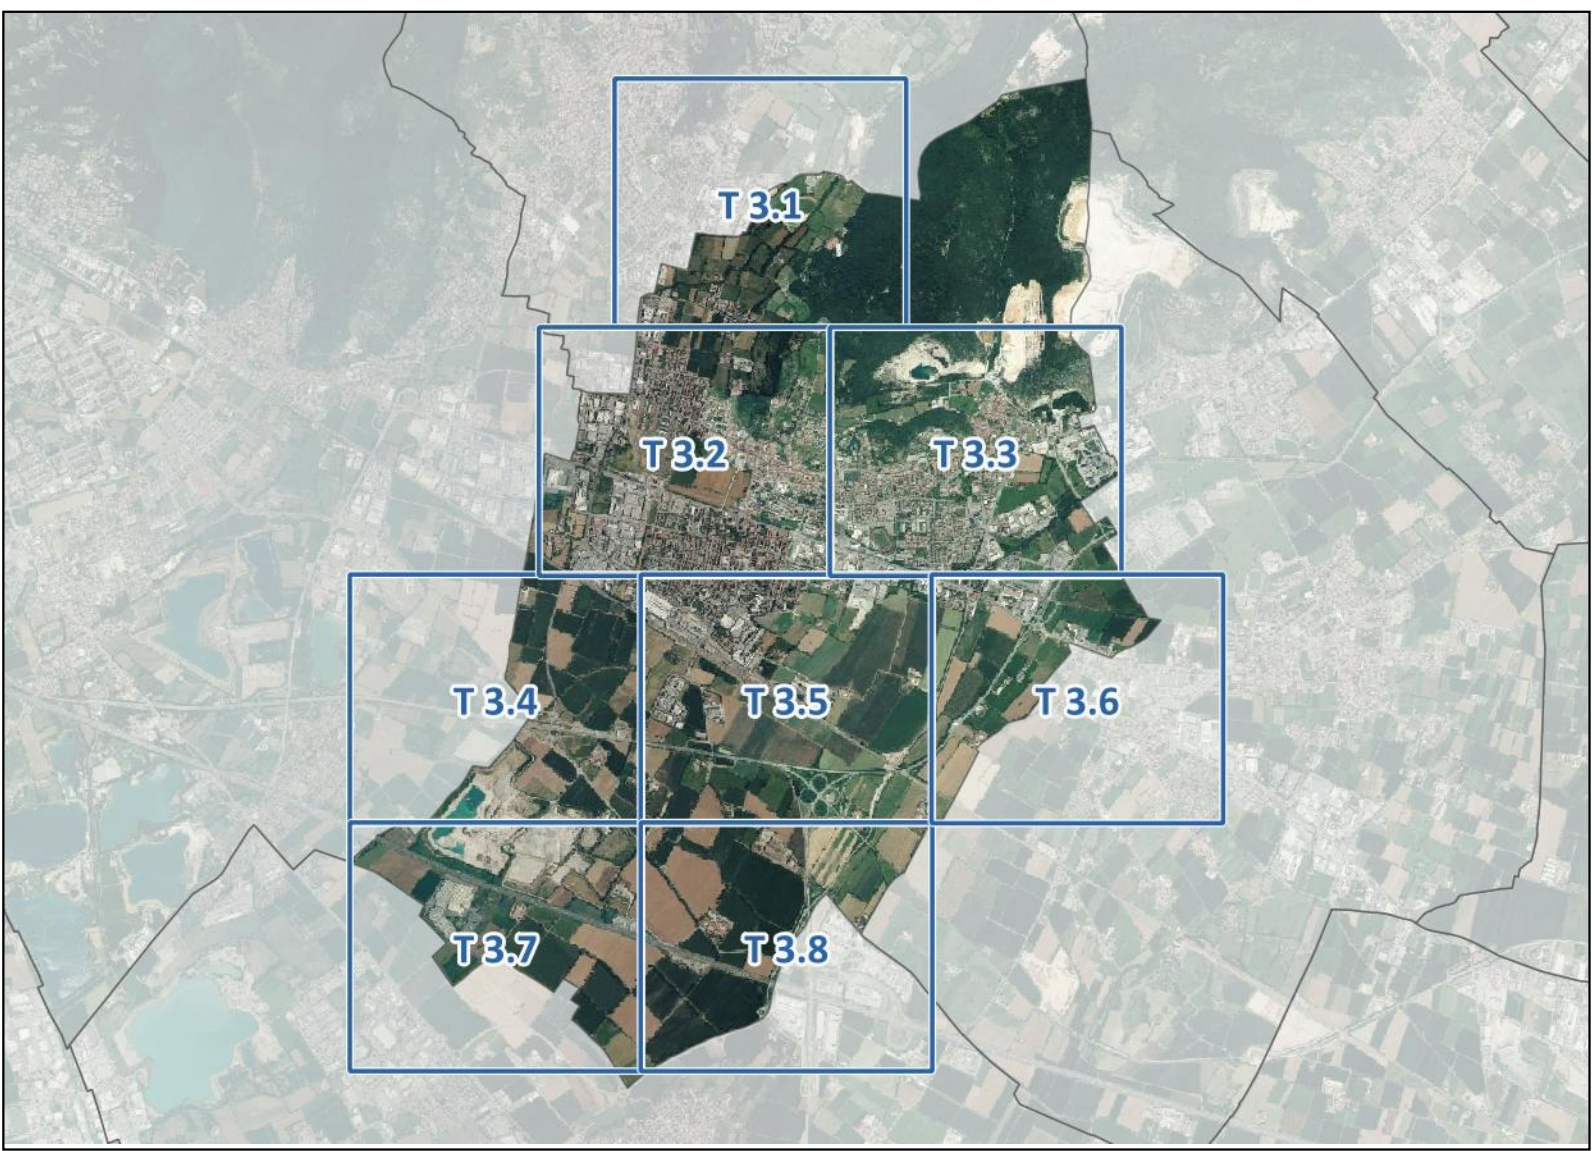



Città di REZZATO

Piazza Vantini 21 - 25086 Rezzato
PEC: protocollo@pec.comune.rezzato.bs.it

CLASSIFICAZIONE ACUSTICA DEL TERRITORIO COMUNALE

Classificazione Acustica del territorio comunale

ai sensi delle D.G.R. n° VII/9776 del 12.07.02 e D.G.R. n° VII/01349 del 10.02.10

T 3.3 - Azzonamento acustico all'interno del perimetro del centro edificato su base catastale

Scala	1:2.000
Data	Luglio 2026

Studio Trebeschi Acoustic Engineering

Via del Castello n. 1, 25122 Brescia
Email: info@trebeschi.it

Consulenza acustica

Secoval srl

Via Generale L. Reverberi, 2 - 25078 Vestone (Brescia)
PEC: protocollo@pec.secoval.it

Elaborazioni cartografiche

Comune di Rezzato

Ufficio Sviluppo Territoriale

Dott. Apostoli Roberto
Geom. Lleshi Xhoardo
Geom. Ranzetti Luigi

Piazza Vantini 21 - 25086 Rezzato
PEC: protocollo@pec.comune.rezzato.bs.it





Legenda

Classificazione acustica	Fasce di pertinenza acustica
Class 2	Fascia Autostrada A4 - 150 m
Class 3	Fascia Autostrada A4 - 150 m
Class 4	Fascia SS45 bs - 150 m
Class 5	Fascia SS45 bs - 150 m
Class 6	Fascia Ferrovia - 100 m
Area manifestazioni	Fascia Ferrovia - 150 m

Valori limite (L _{eq} in dB(A) — D.P.C.M. 14/11/1997)		
Valori limite assoluti di emissione		
Classi di destinazione d'uso del territorio	Giorno (06-22)	Nottatempo (22-06)
I area particolarmente protetta	45	35
II area prevalentemente residenziale	55	45
III area di tipo misto	55	45
IV area di valore affettivo urbano	65	55
V area prevalentemente industriale	65	55
VI area esclusivamente industriale	65	65

Valori limite assoluti di emissione		
Classi di destinazione d'uso del territorio	Giorno (06-22)	Nottatempo (22-06)
I area particolarmente protetta	50	40
II area prevalentemente residenziale	55	45
III area di tipo misto	60	50
IV area di valore affettivo urbano	65	55
V area prevalentemente industriale	70	60
VI area esclusivamente industriale	70	70

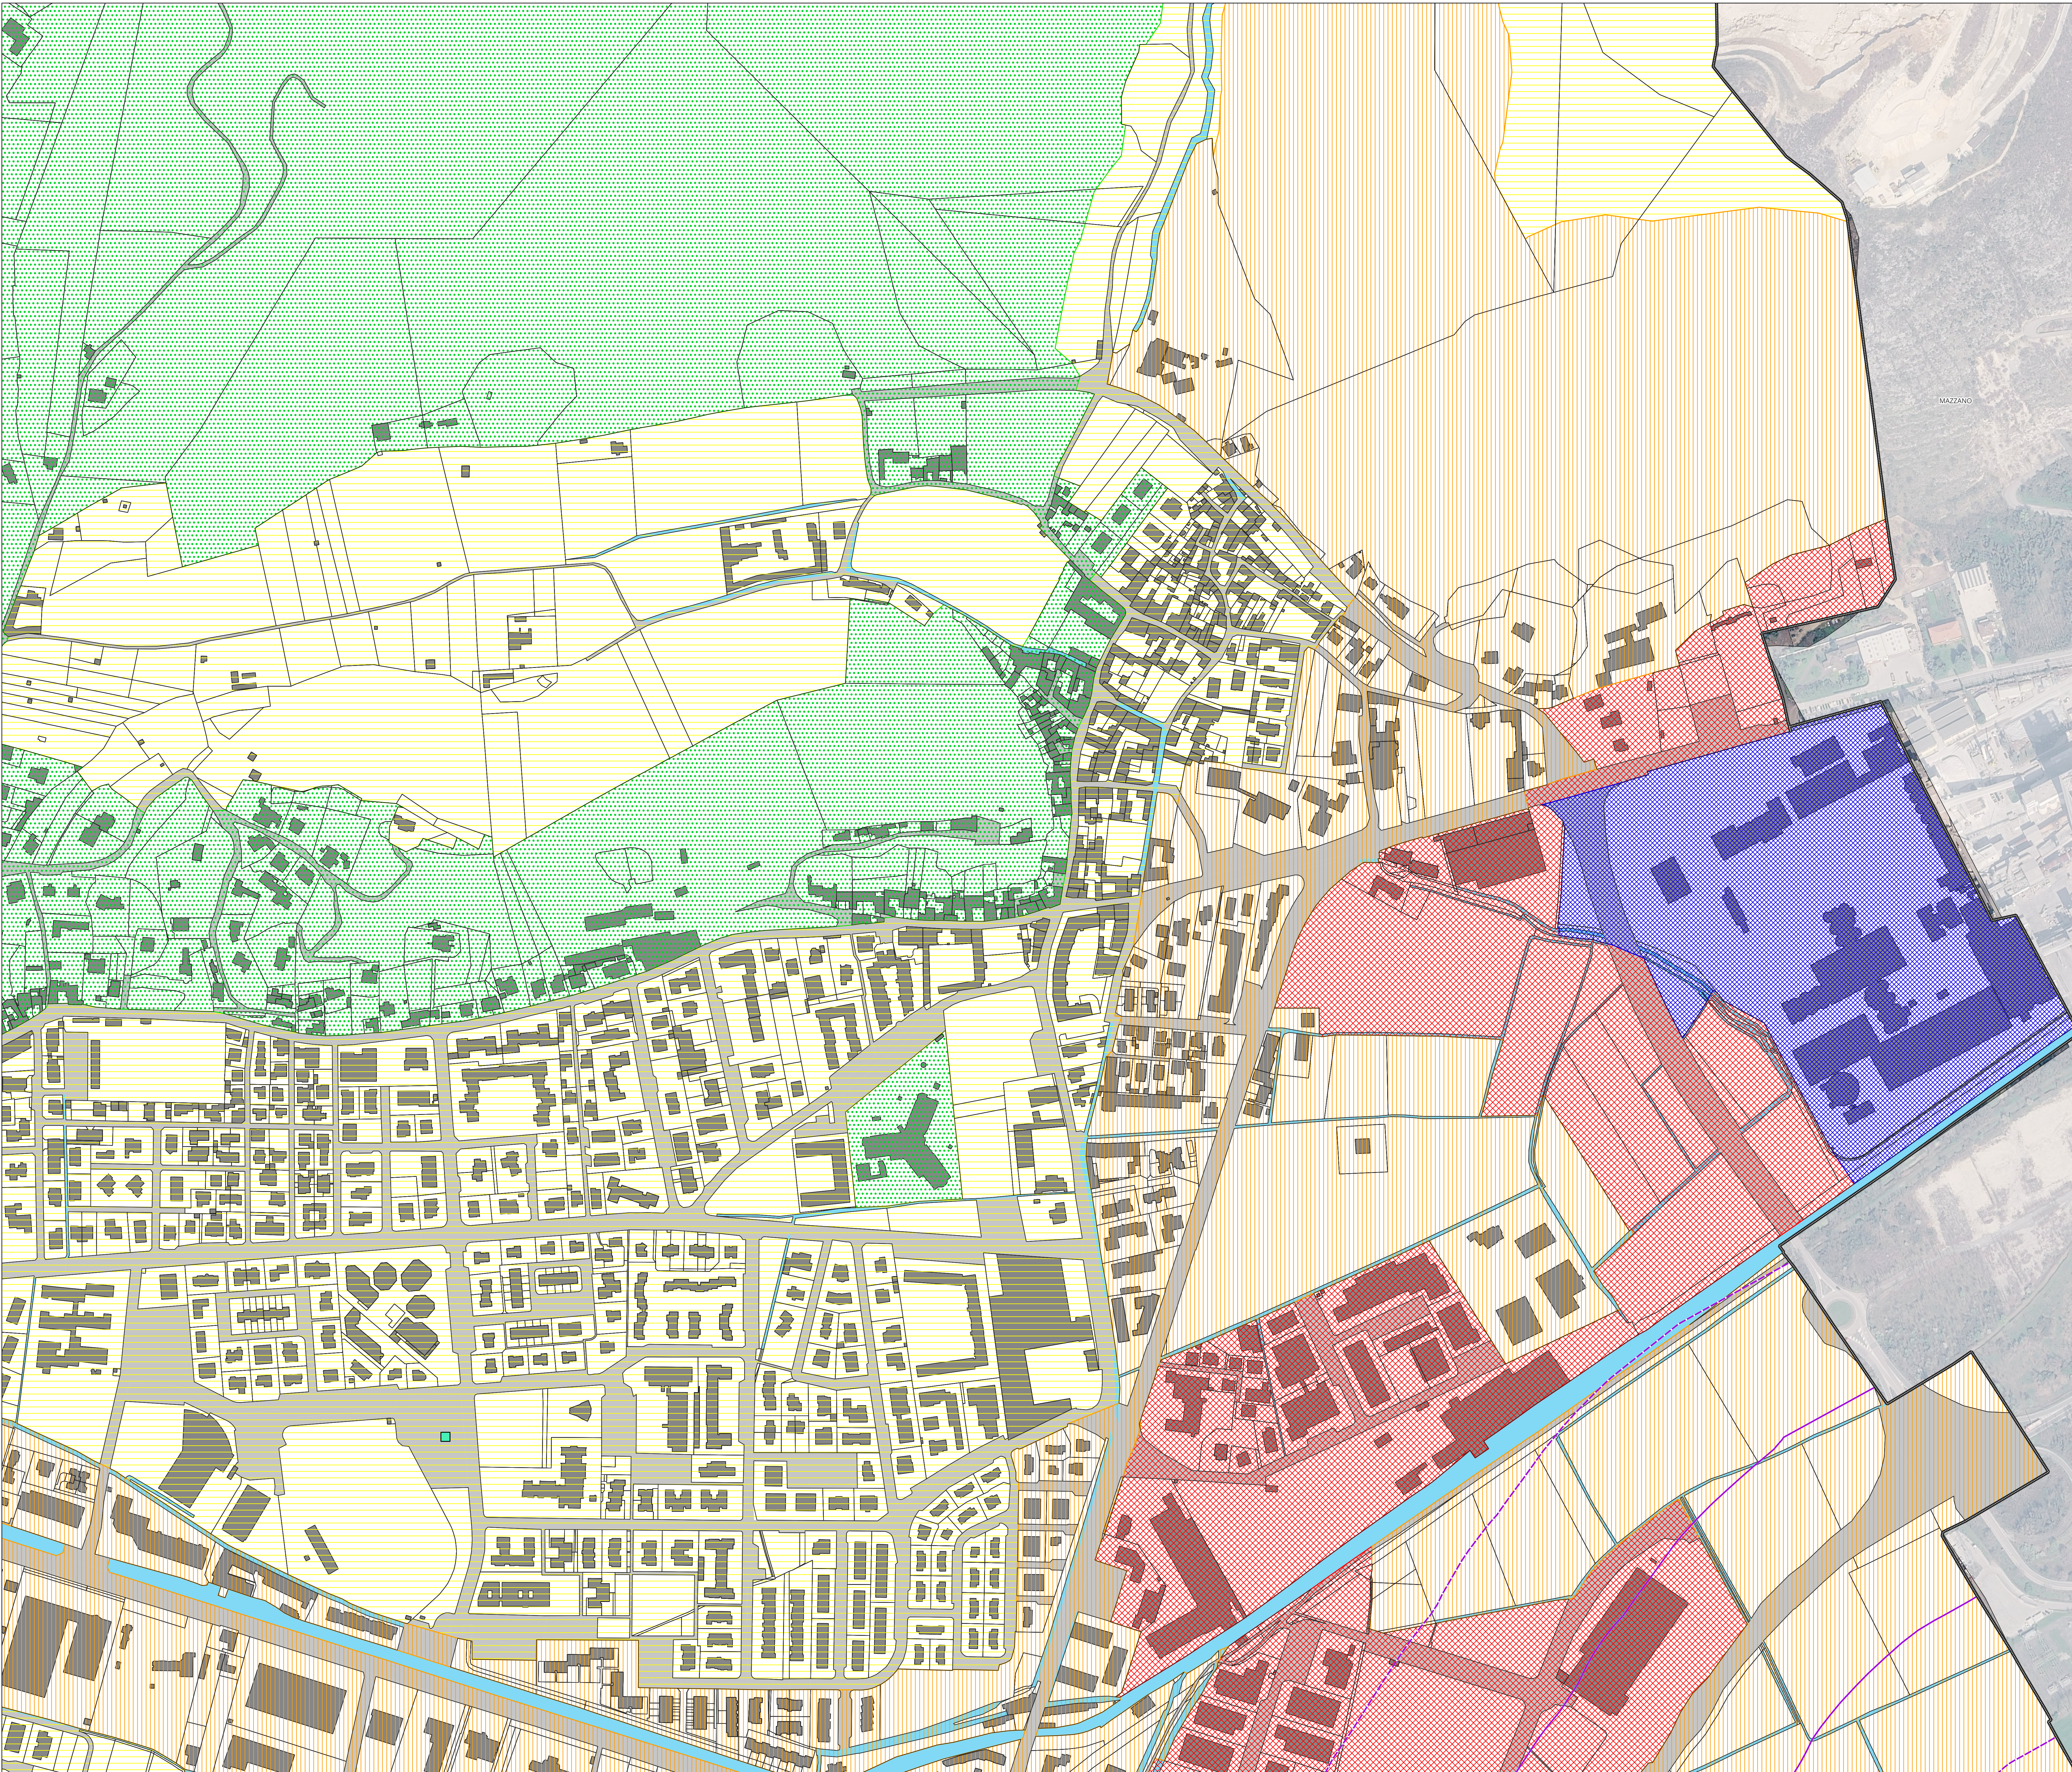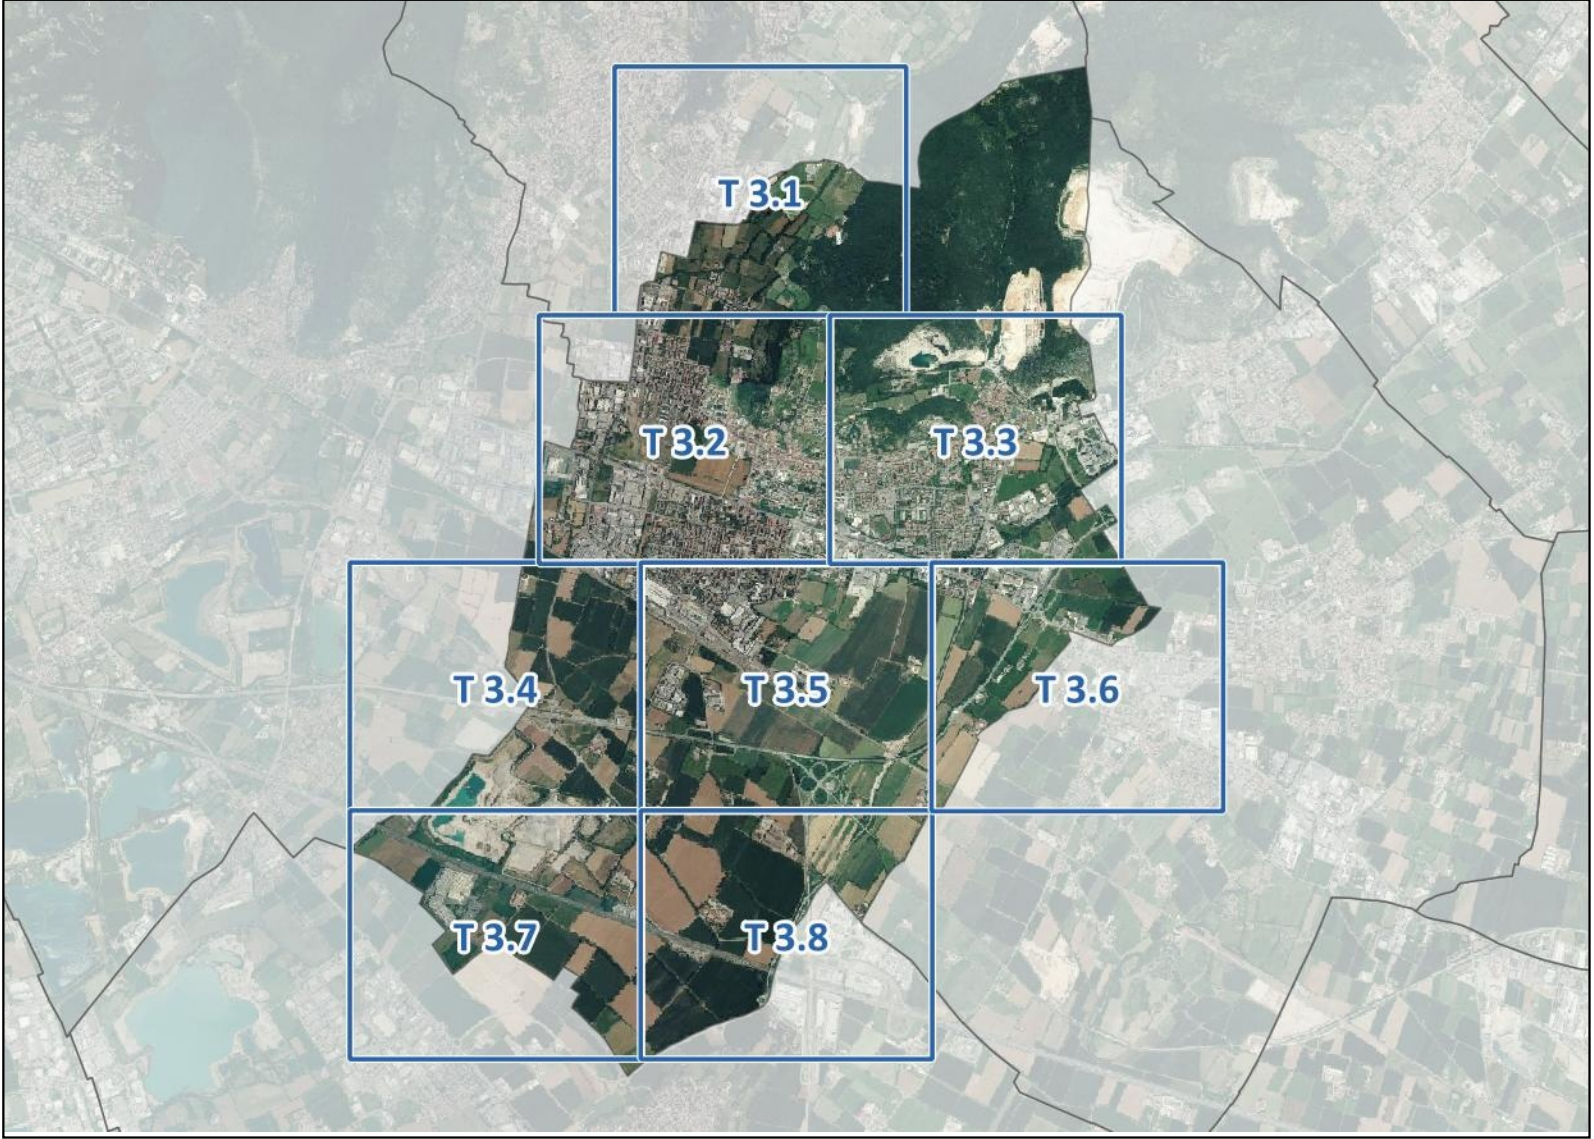



Città di REZZATO

Piazza Vantini 21 - 25086 Rezzato
PEC: protocollo@pec.comune.rezzato.bs.it

CLASSIFICAZIONE ACUSTICA DEL TERRITORIO COMUNALE

Classificazione Acustica del territorio comunale

ai sensi delle D.G.R. n° VII/9776 del 12.07.02 e D.G.R. n° VII/01349 del 10.02.10

T 3.4 - Azzonamento acustico all'interno del perimetro del centro edificato su base catastale

Scala

1:2.000

Data

Luglio 2026

Studio Trebeschi Acoustic Engineering

Via del Castello n. 1, 25122 Brescia
Email: info@trebeschi.it
Consulenza acustica

Secoval srl
Via Generale L. Reverberi, 2 - 25078 Vestone (Brescia)
PEC: protocollo@pec.secoval.it
Elaborazioni cartografiche

Comune di Rezzato
Ufficio Sviluppo Territoriale

Dott. Apostoli Roberto
Geom. Lleshi Xhoardo
Geom. Ranzetti Luigi

Piazza Vantini 21 - 25086 Rezzato
PEC: protocollo@pec.comune.rezzato.bs.it



STUDIO TREBESCHI

ACOUSTIC ENGINEERING



Legenda

Classificazione acustica

Class 2

Class 3

Class 4

Class 5

Class 6

Area manifestazioni

Fasce di pertinenza acustica

Fascia Autostrada A4 - 150 m

Fascia Autostrada A4 - 150 m

Fascia SS45 bis - 100 m

Fascia SS45 bis - 150 m

Fascia Ferrovia - 100 m

Fascia Ferrovia - 150 m

Valori limite (L_{eq} in dB(A) — D.P.C.M. 14/11/1997)

Valori limite assoluti di emissione

Classi di destinazione d'uso del territorio	Tempi di riferimento	
	Giorno (06-20)	Nottturno (22-06)
I aree particolarmente protette	45	35
II aree prevalentemente residenziali	50	40
III aree di tipo misto	55	45
IV aree di interesse attività urbana	60	50
V aree prevalentemente industriali	65	55
VI aree esclusivamente industriali	65	65

Valori limite assoluti di emissione

Classi di destinazione d'uso del territorio	Tempi di riferimento	
	Giorno (06-20)	Nottturno (22-06)
I aree particolarmente protette	50	40
II aree prevalentemente residenziali	55	45
III aree di tipo misto	60	50
IV aree di interesse attività urbana	65	55
V aree prevalentemente industriali	70	60
VI aree esclusivamente industriali	70	70



Città di REZZATO

Piazza Vantini 21 - 25086 Rezzato
PEC: protocollo@pec.comune.rezzato.bs.it

CLASSIFICAZIONE ACUSTICA DEL TERRITORIO COMUNALE

Classificazione Acustica del territorio comunale

ai sensi delle D.G.R. n° VII/9776 del 12.07.02 e D.G.R. n° VII/011349 del 10.02.10

T 3.5 - Azzonamento acustico all'interno del perimetro del centro edificato su base catastale

Scala	1:2.000
Data	Luglio 2026

Studio Trebeschi Acoustic Engineering

Via del Castello n. 1, 25122 Brescia
Email: info@trebeschi.it

Consulenza acustica

Secoval srl

Via Generale L. Reverberi, 2 - 25078 Vestone (Brescia)
PEC: protocollo@pec.secoval.it

Elaborazioni cartografiche

Comune di Rezzato

Ufficio Sviluppo Territoriale

Dott. Apostoli Roberto
Geom. Lleshi Khoardo

Geom. Ranzetti Luigi

Piazza Vantini 21 - 25086 Rezzato
PEC: protocollo@pec.comune.rezzato.bs.it





Legenda

Classificazione acustica	Fasce di pertinenza acustica
Classe 2	Fascia Autostrada A4 - 150 m
Classe 3	Fascia Autostrada A4 - 150 m
Classe 4	Fascia SS45 bis - 150 m
Classe 5	Fascia SS45 bis - 150 m
Classe 6	Fascia Ferrovia - 100 m
Area manifestazioni	Fascia Ferrovia - 150 m

Valori limite (L _{eq} in dB(A) — D.P.C.M. 14/11/1997)			
Valori limite assoluti di emissione		Tempi di riferimento	
Classi di destinazione d'uso del territorio		Giorno (06-23)	Nottatempo (23-06)
I	area particolarmente protetta	45	35
II	area prevalentemente residenziale	50	40
III	area di tipo misto	55	45
IV	area di interesse attività urbana	60	50
V	area prevalentemente industriale	65	55
VI	area esclusivamente industriale	65	65

Valori limite assoluti di iniezione			
Classi di destinazione d'uso del territorio		Tempi di riferimento	
Classi di destinazione d'uso del territorio		Giorno (06-23)	Nottatempo (23-06)
I	area particolarmente protetta	50	40
II	area prevalentemente residenziale	55	45
III	area di tipo misto	60	50
IV	area di interesse attività urbana	65	55
V	area prevalentemente industriale	70	60
VI	area esclusivamente industriale	70	70

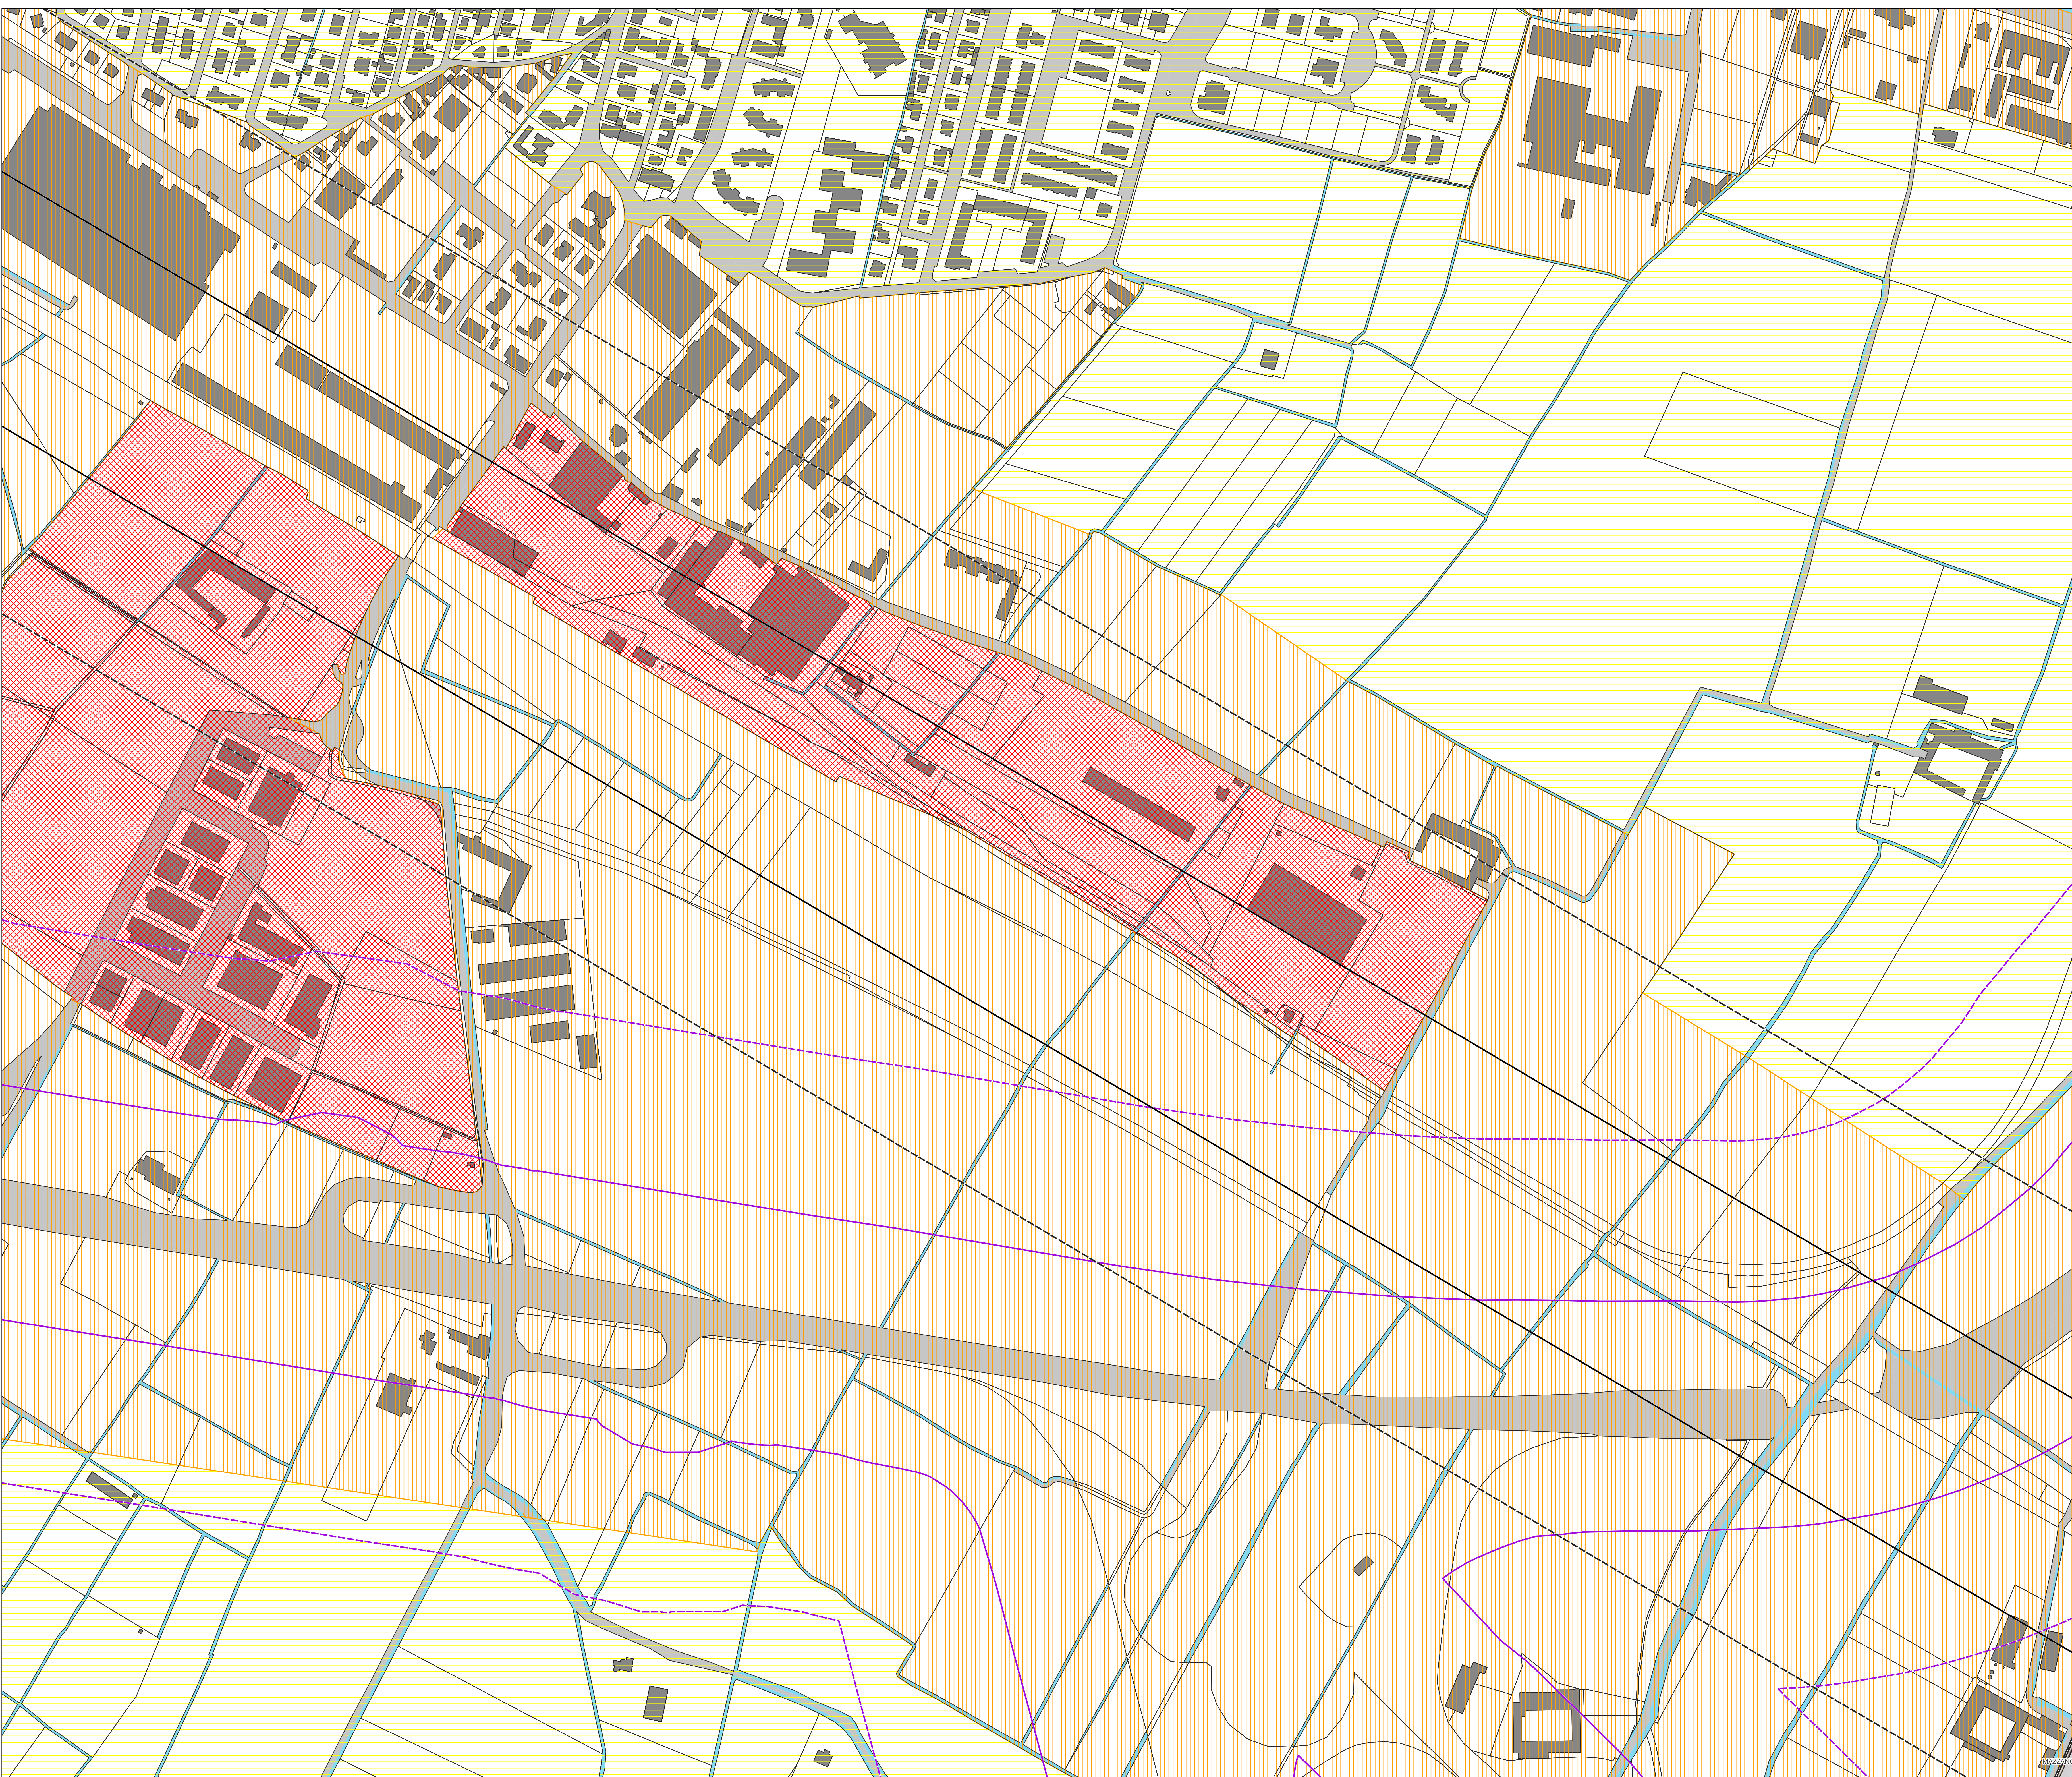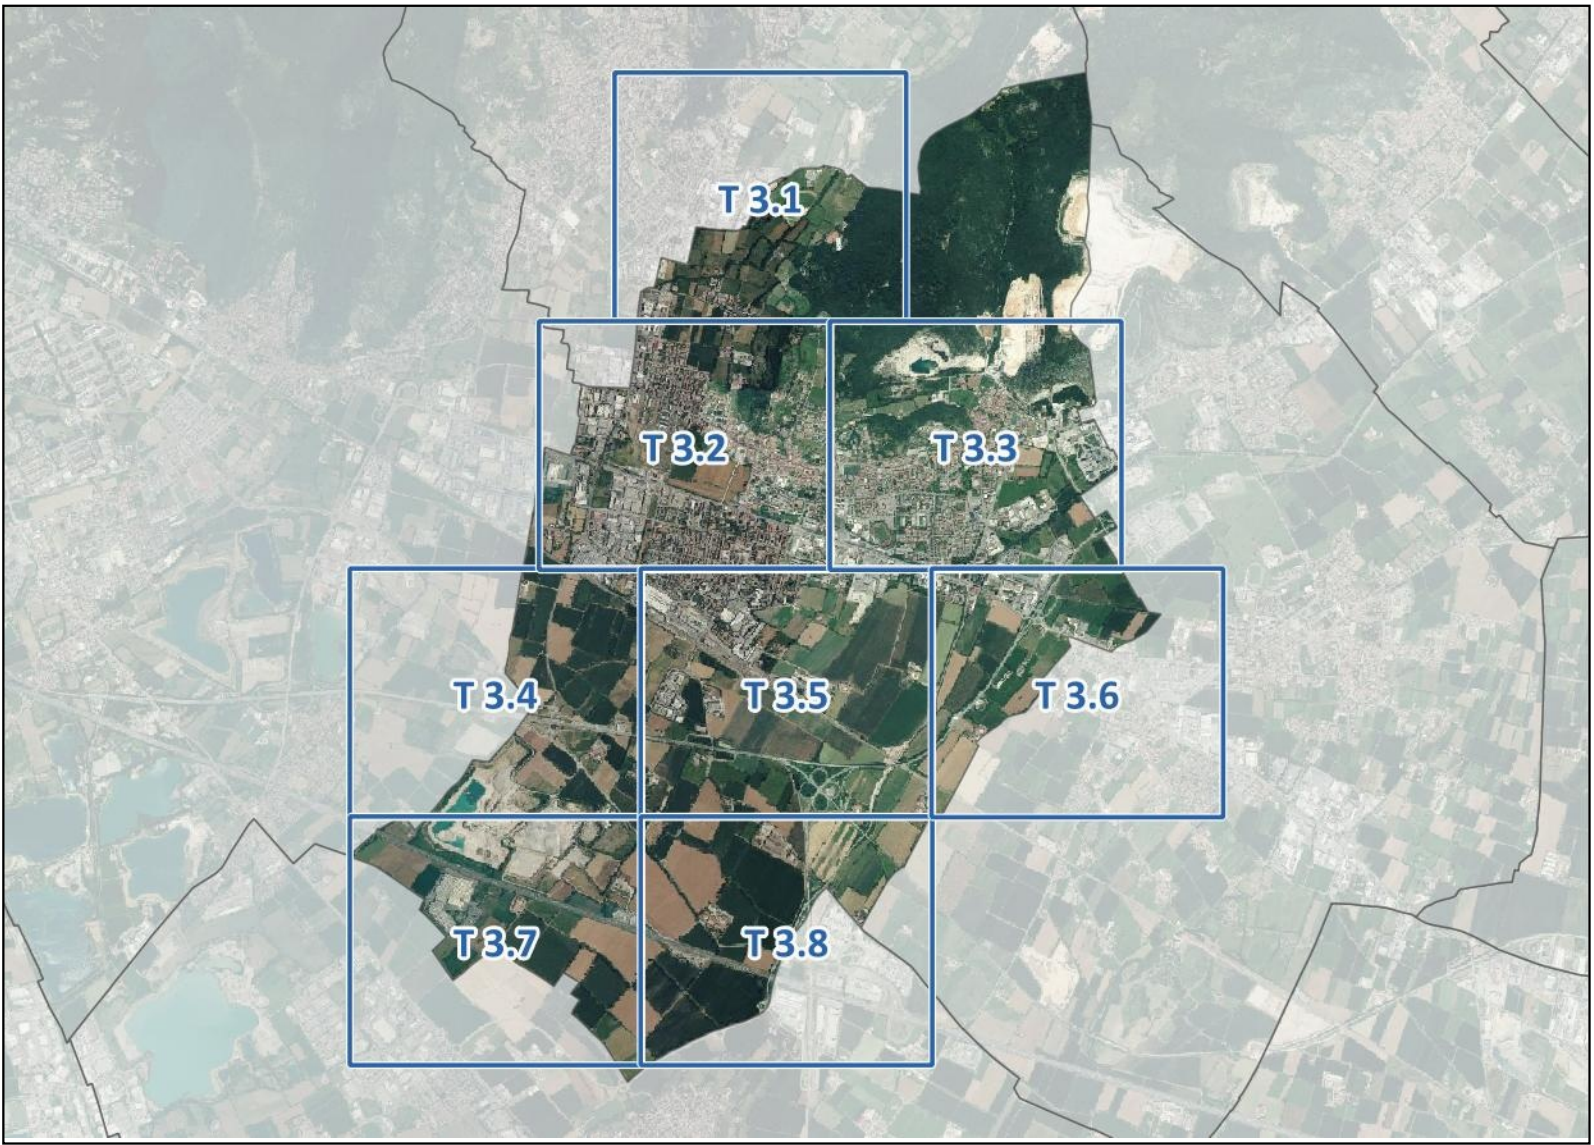

CITTÀ DI REZZATO

Piazza Vantini 21 - 25086 Rezzato

PEC: protocollo@pec.comune.rezzato.bs.it

CLASSIFICAZIONE ACUSTICA DEL TERRITORIO COMUNALE

Classificazione Acustica del territorio comunale

ai sensi delle D.G.R. n° VII/93776 del 12.07.02 e D.G.R. n° VII/011349 del 10.02.10

T 3.6 - Azzonamento acustico all'interno del perimetro del centro edificato su base catastale

Scala1:2.000

DataLuglio 2026

Studio Trebeschi Acoustic Engineering

Via del Castello n. 1, 25122 Brescia

Email: info@trebeschi.it

Consulenza acustica

Secoval srl

Via Generale L. Reverberi, 2 - 25078 Vestone (Brescia)

PEC: protocollo@pec.secoval.it

Elaborazioni cartografiche

Comune di Rezzato

Ufficio Sviluppo Territoriale

Dott. Apostoli Roberto

Geom. Lleshi Khoardo

Geom. Ranzetti Luigi

Piazza Vantini 21 - 25086 Rezzato

PEC: protocollo@pec.comune.rezzato.bs.it

STUDIO TREBESCHI

ACOUSTIC ENGINEERING

secoval

Legenda

Classificazione acustica

Class 2

Class 3

Class 4

Class 5

Class 6

Area manifestazioni

Fasce di pertinenza acustica

Fascia Autostrada A4 - 150 m

Fascia SS45 bis - 150 m

Fascia SS45 bis - 150 m

Fascia Ferrovia - 100 m

Fascia Ferrovia - 150 m

Valori limite (L_{eq} in dB(A) — D.P.C.M. 14/11/1997)

Valori limite assoluti di emissione

Classi di destinazione d'uso del territorio	Tempi di riferimento	
	Giorno (06-20)	Nottturno (22-06)
I aree particolarmente protette	45	35
II aree prevalentemente residenziali	55	45
III aree di tipo misto	55	45
IV aree di interesse attività urbana	65	55
V aree prevalentemente industriali	65	55
VI aree esclusivamente industriali	65	65

Valori limite assoluti di emissione

Classi di destinazione d'uso del territorio	Tempi di riferimento	
	Giorno (06-20)	Nottturno (22-06)
I aree particolarmente protette	50	40
II aree prevalentemente residenziali	55	45
III aree di tipo misto	60	50
IV aree di interesse attività urbana	65	55
V aree prevalentemente industriali	70	60
VI aree esclusivamente industriali	70	70



Città di REZZATO

Piazza Vantini 21 - 25086 Rezzato
PEC: protocollo@pec.comune.rezzato.bs.it

CLASSIFICAZIONE ACUSTICA DEL TERRITORIO COMUNALE

Classificazione Acustica del territorio comunale

ai sensi delle D.G.R. n° VII/9776 del 12.07.02 e D.G.R. n° VII/011349 del 10.02.10

T 3.7 - Azzonamento acustico all'interno del perimetro del centro edificato su base catastale

Scala

1:2.000

Data

Luglio 2026

Studio Trebeschi Acoustic Engineering

Via del Castello n. 1, 25122 Brescia
Email: info@trebeschi.it

Consulenza acustica

Secoval srl

Via Generale L. Reverberi, 2 - 25078 Vestone (Brescia)
PEC: protocollo@pec.secoval.it

Elaborazioni cartografiche

Comune di Rezzato

Ufficio Sviluppo Territoriale

Dott. Apostoli Roberto
Geom. Lleshi Xhoardo
Geom. Ranzetti Luigi

Piazza Vantini 21 - 25086 Rezzato
PEC: protocollo@pec.comune.rezzato.bs.it



STUDIO TREBESCHI

ACOUSTIC ENGINEERING



secoval

Legenda

Classificazione acustica

Class 2

Class 3

Class 4

Class 5

Class 6

Area manifestazioni

Fasce di pertinenza acustica

Fascia Autostrada A4 - 150 m

Fascia Autostrada A4 - 150 m

Fascia SS45 bis - 100 m

Fascia SS45 bis - 150 m

Fascia Ferrovia - 100 m

Fascia Ferrovia - 150 m

Valori limite (L_{eq} in dB(A) — D.P.C.M. 14/11/1997)

Valori limite assoluti di emissione

Classi di destinazione d'uso del territorio	Tempi di riferimento	
	Giorno (06-22)	Nottturno (22-06)
I aree particolarmente protette	45	35
II aree prevalentemente residenziali	50	40
III aree di tipo misto	55	45
IV aree di interesse attività urbana	60	50
V aree prevalentemente industriali	65	55
VI aree esclusivamente industriali	65	65

Valori limite assoluti di emissione

Classi di destinazione d'uso del territorio	Tempi di riferimento	
	Giorno (06-22)	Nottturno (22-06)
I aree particolarmente protette	50	40
II aree prevalentemente residenziali	55	45
III aree di tipo misto	60	50
IV aree di interesse attività urbana	65	55
V aree prevalentemente industriali	70	60
VI aree esclusivamente industriali	70	70



Città di REZZATO

Piazza Vantini 21 - 25086 Rezzato
PEC: protocollo@pec.comune.rezzato.bs.it

CLASSIFICAZIONE ACUSTICA DEL TERRITORIO COMUNALE

Classificazione Acustica del territorio comunale

ai sensi delle D.G.R. n° VII/9776 del 12.07.02 e D.G.R. n° VII/011349 del 10.02.10

T 3.8 - Azzonamento acustico all'interno del perimetro del centro edificato su base catastale

Scala

1:2.000

Data

Luglio 2026

Studio Trebeschi Acoustic Engineering

Via del Castello n. 1, 25122 Brescia
Email: info@trebeschi.it

Consulenza acustica

Secoval srl

Via Generale L. Reverberi, 2 - 25078 Vestone (Brescia)
PEC: protocollo@pec.secoval.it

Elaborazioni cartografiche

Comune di Rezzato

Ufficio Sviluppo Territoriale

Dott. Apostoli Roberto
Geom. Lleshi Xhoardo
Geom. Ranzetti Luigi

Piazza Vantini 21 - 25086 Rezzato
PEC: protocollo@pec.comune.rezzato.bs.it



STUDIO TREBESCHI

ACOUSTIC ENGINEERING



secoval

Legenda

Classificazione acustica

Class 2

Class 3

Class 4

Class 5

Class 6

Area manifestazioni

Fasce di pertinenza acustica

Fascia Autostrada A4 - 150 m

Fascia Autostrada A4 - 150 m

Fascia SS45 bis - 100 m

Fascia SS45 bis - 150 m

Fascia Ferrovia - 100 m

Fascia Ferrovia - 150 m

Valori limite (L_{eq} in dB(A) — D.P.C.M. 14/11/1997)

Valori limite assoluti di emissione

Classe di destinazione d'uso del territorio	Tempi di riferimento	
	Giorno (06-22)	Nottturno (22-06)
I area particolarmente protetta	45	35
II area prevalentemente residenziale	50	40
III area di tipo misto	55	45
IV area di interesse attività urbana	60	50
V area prevalentemente industriale	65	55
VI area esclusivamente industriale	65	65

Valori limite assoluti di emissione

Classe di destinazione d'uso del territorio	Tempi di riferimento	
	Giorno (06-22)	Nottturno (22-06)
I area particolarmente protetta	50	40
II area prevalentemente residenziale	55	45
III area di tipo misto	60	50
IV area di interesse attività urbana	65	55
V area prevalentemente industriale	70	60
VI area esclusivamente industriale	70	70