



Città di

REZZATO

Città di

REZZATO

Città di

REZZATO

Piazza Vantini 21 - 25086 Rezzato

PEC: protocollo@pec.comune.rezzato.bs.it

CLASSIFICAZIONE ACUSTICA DEL TERRITORIO COMUNALE

Classificazione Acustica del territorio comunale

ai sensi delle D.G.R. n° VII/9776 del 12.07.02 e D.G.R. n° VII/011349 del 10.02.10

Tav.02.a - Azzonamento acustico fuori dal centro abitato e fasce di pertinenza acustica delle infrastrutture di trasporto

Scala

1:5.000

Data

Luglio 2026

Studio Trebeschi Acoustic Engineering

Via del Castello n. 1, 25122 Brescia

Email: info@trebeschi.it

Consulenza acustica

Secoval srl

Via Generale L. Reverberi, 2 - 25078 Vestone (Brescia)

PEC: protocollo@pec.secoval.it

Elaborazioni cartografiche

Comune di Rezzato

Ufficio Sviluppo Territoriale

Dott. Apostoli Roberto

Geom. Uccelli Riccardo

Geom. Ranzetti Luigi

Piazza Vantini 21 - 25086 Rezzato

PEC: protocollo@pec.comune.rezzato.bs.it




STUDIO TREBESCHI

ACOUSTIC ENGINEERING



secoval

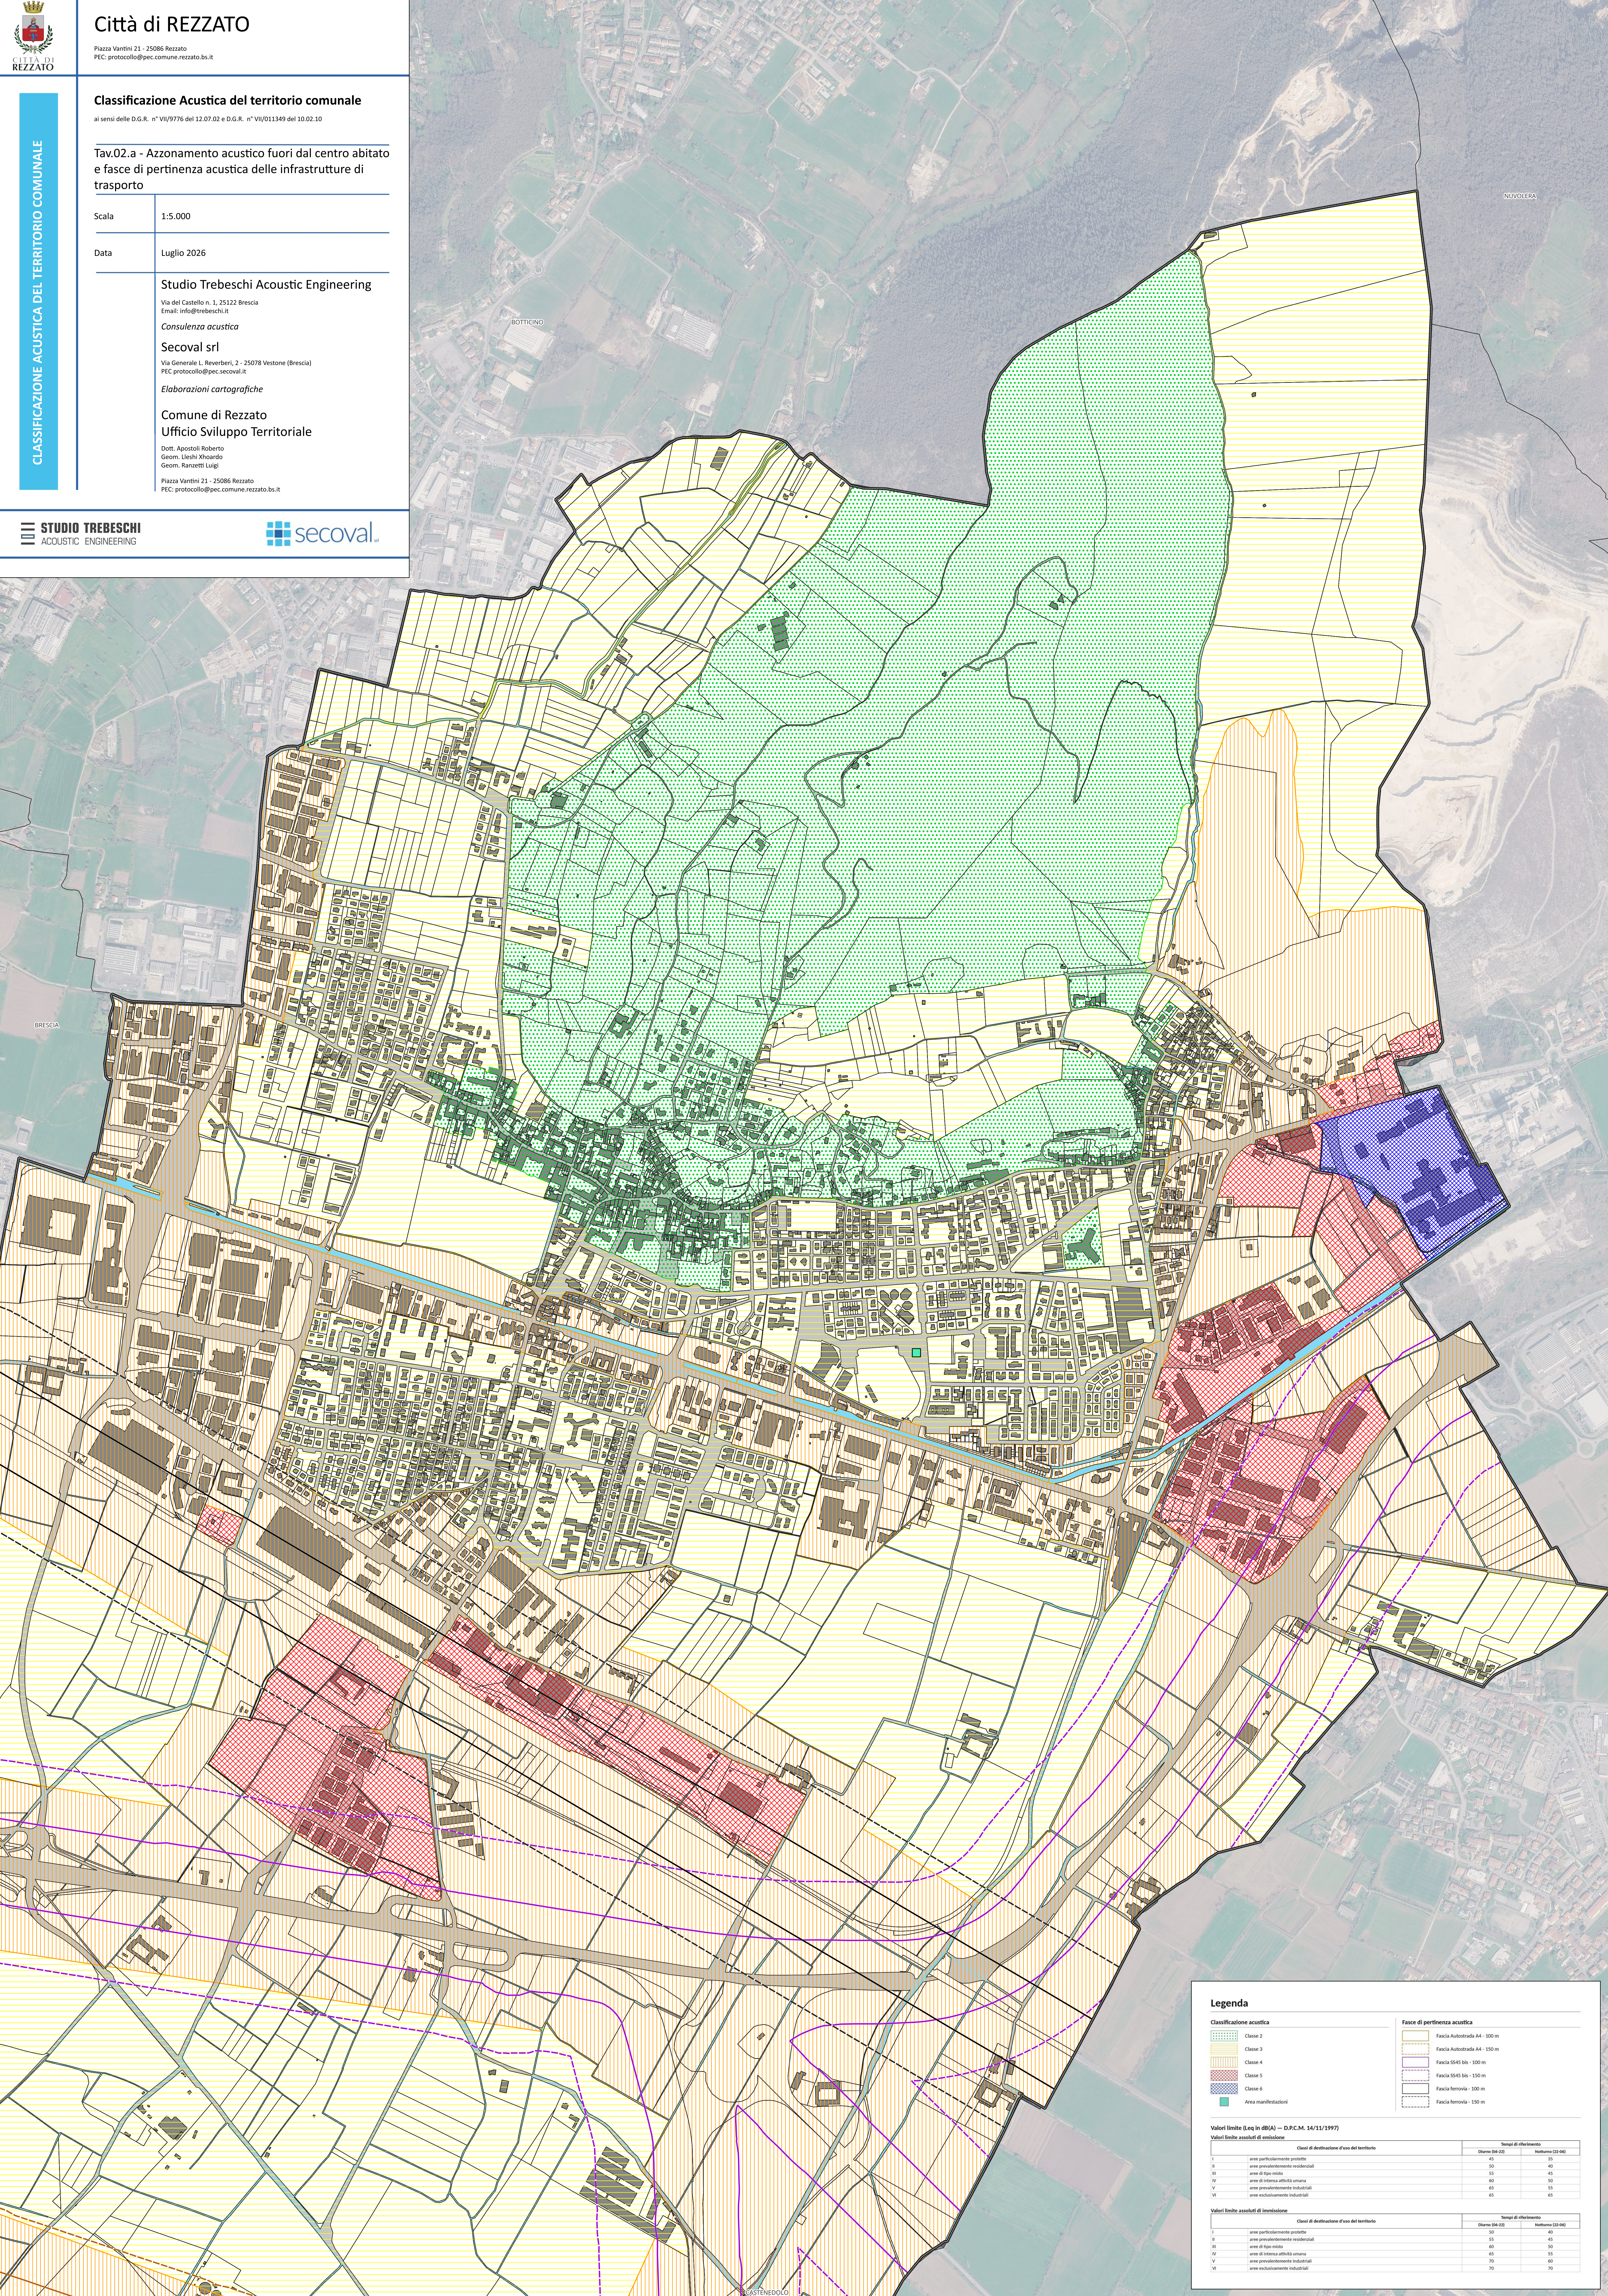

Legenda

Classificazione acustica

Classe 2

Classe 3

Classe 4

Classe 5

Classe 6

Area manifestazioni

Fasce di pertinenza acustica

Fascia Autostrada A4 - 100 m

Fascia Autostrada A4 - 150 m

Fascia S545 Str - 100 m

Fascia S545 Str - 150 m

Fascia ferroviaria - 100 m

Fascia ferroviaria - 150 m

Valori limite (Leq in dB(A)) - D.P.C.M. 14/11/1997

Valori limite assoluti di emissione

Classi di destinazione d'uso del territorio		Tempi di riferimento	
		Giorno (06-08)	Nottturno (22-04)
I	area particolarmente protetta	45	35
II	area prevalentemente residenziale	50	40
III	area di tipo misto	55	45
IV	area di intensa attività urbana	60	50
V	area prevalentemente industriale	65	55
VI	area esclusivamente industriale	65	65

Valori limite assoluti di immissione

Classi di destinazione d'uso del territorio		Tempi di riferimento	
		Giorno (06-08)	Nottturno (22-04)
I	area particolarmente protetta	55	45
II	area prevalentemente residenziale	60	50
III	area di tipo misto	65	55
IV	area di intensa attività urbana	70	60
V	area prevalentemente industriale	75	65
VI	area esclusivamente industriale	75	75



Città di REZZATO

Piazza Vantini 21 - 25086 Rezzato
PEC: protocollo@pec.comune.rezzato.bs.it

CLASSIFICAZIONE ACUSTICA DEL TERRITORIO COMUNALE

Classificazione Acustica del territorio comunale
ai sensi delle D.G.R. n° VII/9776 del 12.07.02 e D.G.R. n° VII/511349 del 10.02.10

Tav.02.b - Azzonamento acustico fuori dal centro abitato e fasce di pertinenza acustica delle infrastrutture di trasporto

Scala

1:5.000

Data

Luglio 2026

Studio Trebeschi Acoustic Engineering

Via del Castello n. 1, 25122 Brescia
Email: info@trebeschi.it

Consulenza acustica

Secoval srl

Via Generale L. Reyerber(, 2 - 25078 Vestone (Brescia)
PEC: protocollo@pec.secoval.it

Elaborazioni cartografiche

Comune di Rezzato

Ufficio Sviluppo Territoriale

Dott. Apostoli Roberto
Geom. Lishi Khoardo
Geom. Ranzetti Luigi

Piazza Vantini 21 - 25086 Rezzato
PEC: protocollo@pec.comune.rezzato.bs.it



STUDIO TREBESCHI
ACOUSTIC ENGINEERING



Legenda

Classificazione acustica
Class 2
Class 3
Class 4
Class 5
Class 6
Area manifestazioni

Fasce di pertinenza acustica
Fascia Autostrada A4 - 100 m
Fascia Autostrada A4 - 150 m
Fascia SS45 bis - 100 m
Fascia SS45 bis - 150 m
Fascia ferrovia - 100 m
Fascia ferrovia - 150 m

Valori limite (L_{eq} in dB(A) – D.P.C.M. 14/11/1997)
Valori limite assoluti di emissione

Classi di destinazione d'uso del territorio	Tempi di riferimento	
	Giorno (06-21)	Nottturno (22-06)
I aree particolarmente protette	45	35
II aree prevalentemente residenziali	55	45
III aree di tipo misto	55	45
IV aree di intensa attività umana	65	55
V aree prevalentemente industriali	65	55
VI aree esclusivamente industriali	65	65

Valori limite assoluti di immissione

Classi di destinazione d'uso del territorio	Tempi di riferimento	
	Giorno (06-21)	Nottturno (22-06)
I aree particolarmente protette	55	45
II aree prevalentemente residenziali	55	45
III aree di tipo misto	60	50
IV aree di intensa attività umana	65	55
V aree prevalentemente industriali	70	60
VI aree esclusivamente industriali	70	70