


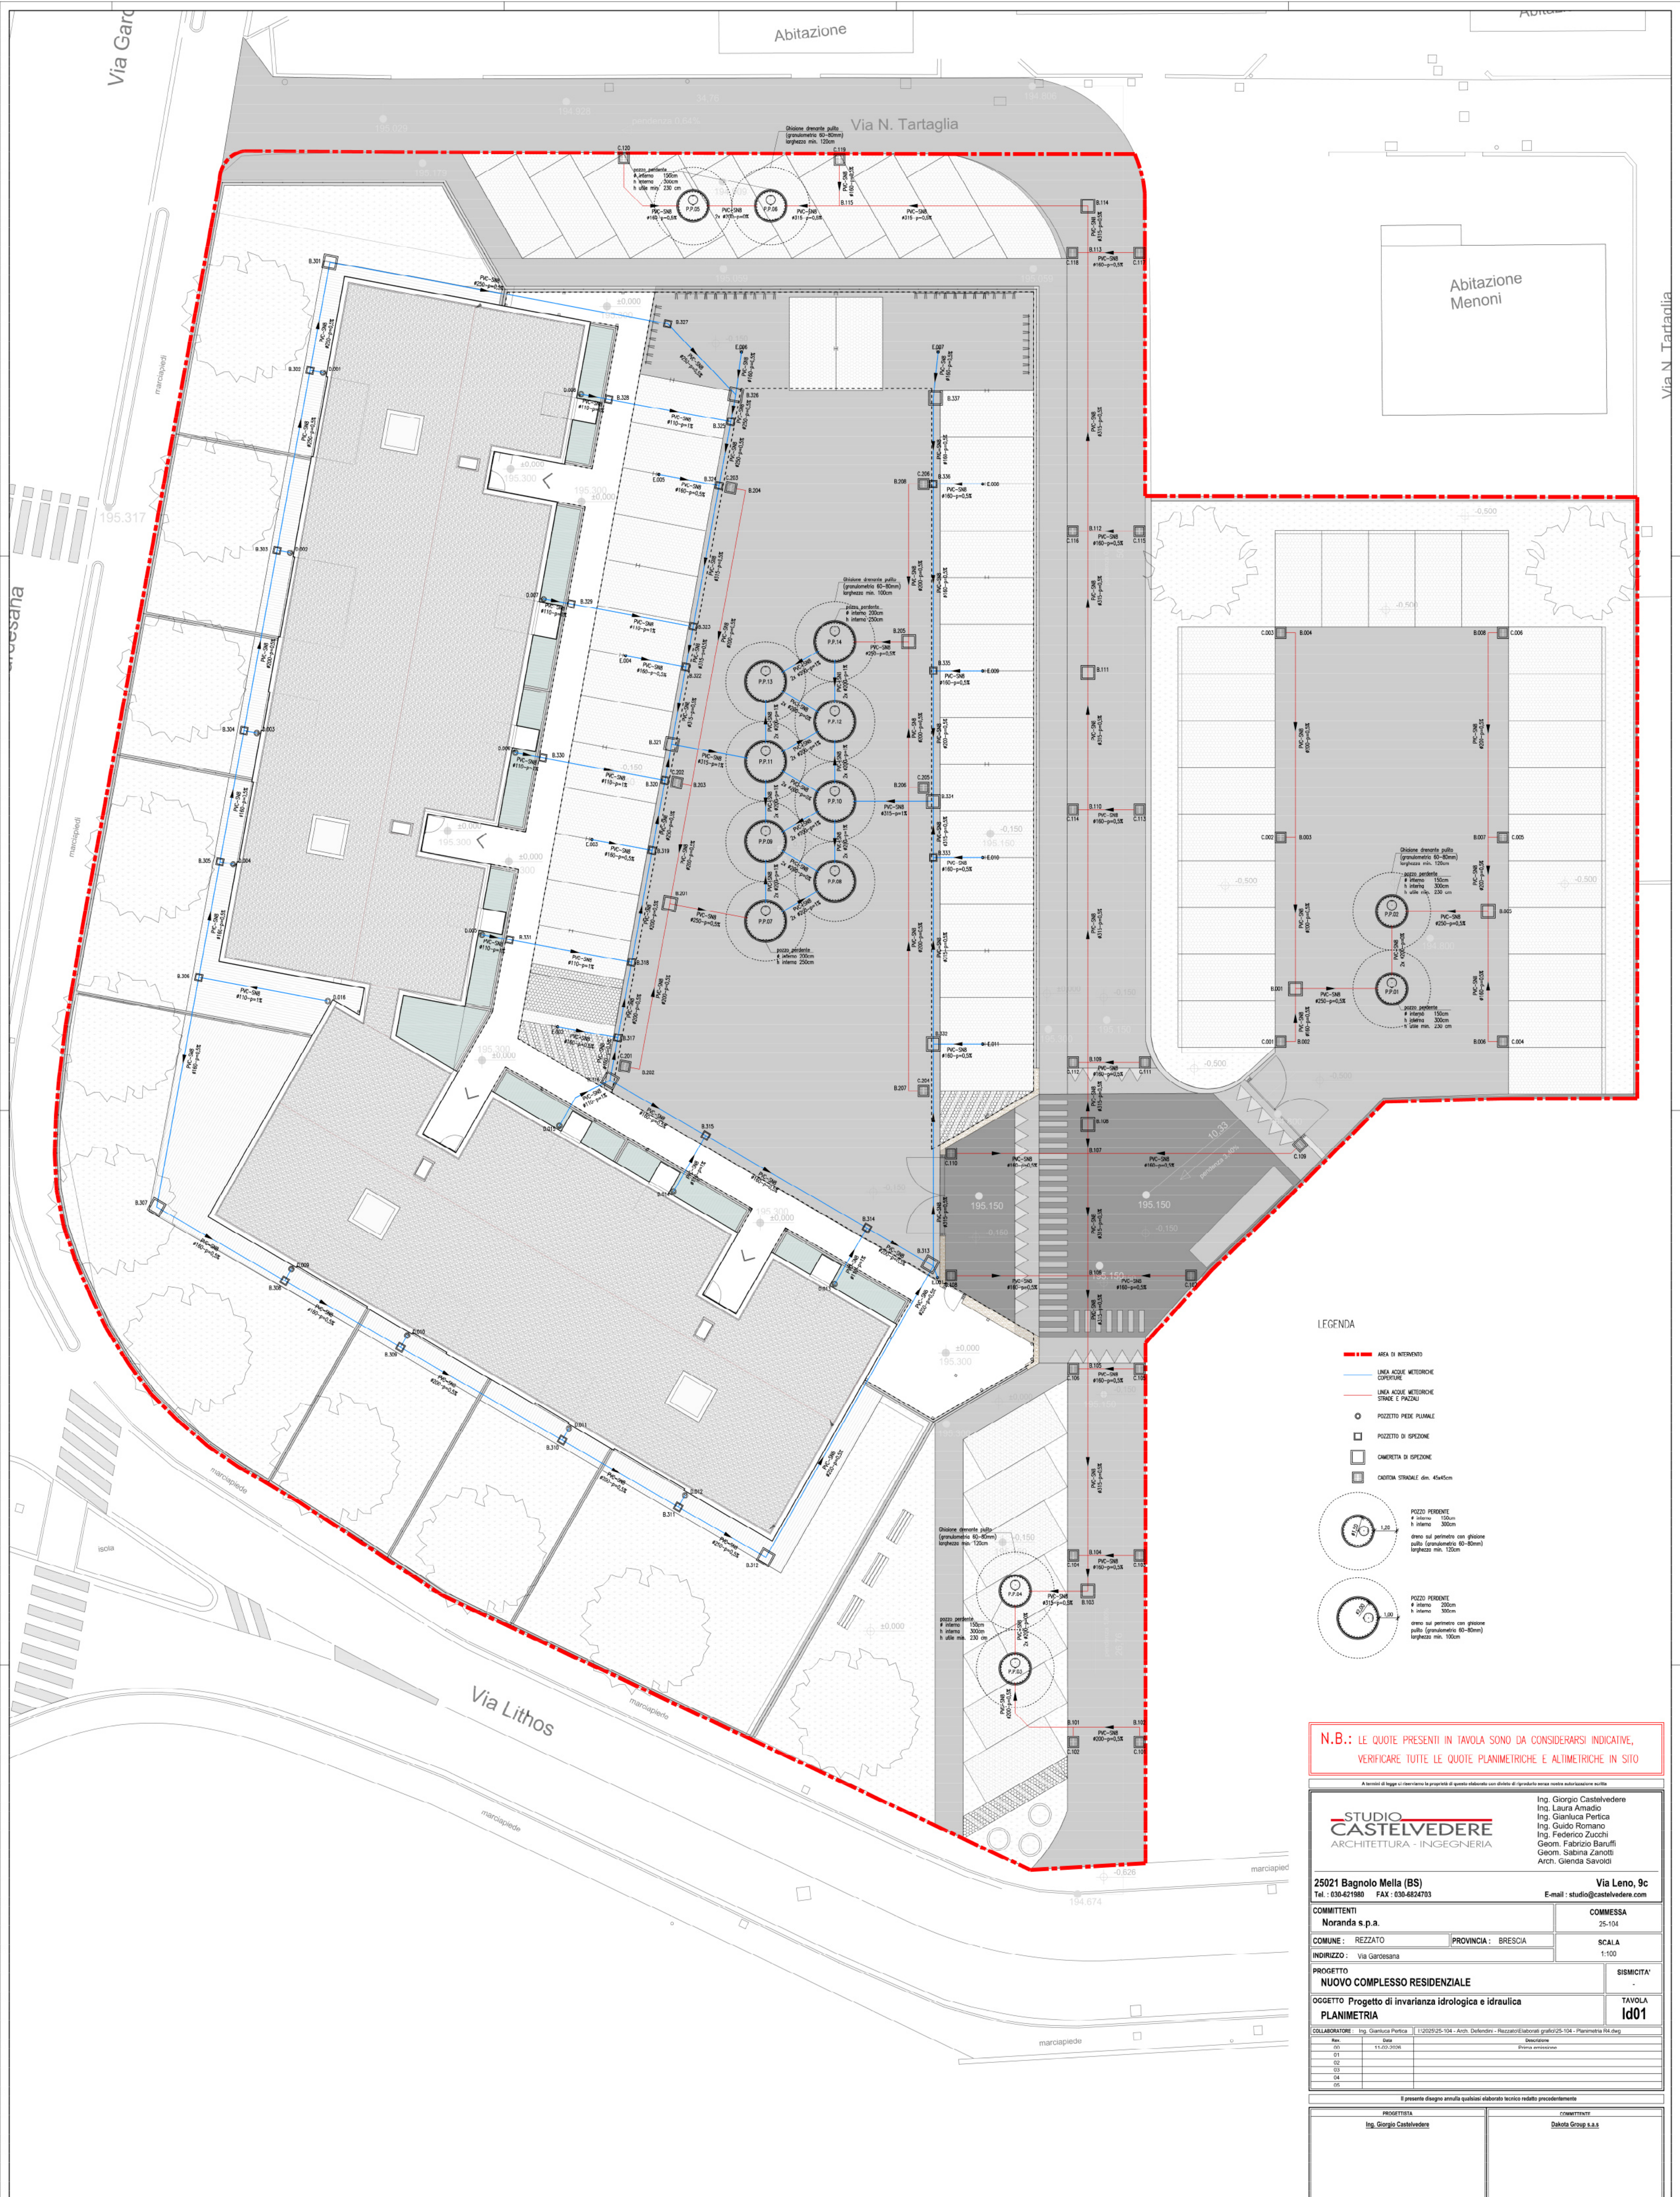

LEGENDA

- AREA DI INTERVENTO
- LINEA ACQUE METEORICHE COBERTURE
- LINEA ACQUE METEORICHE STRADE E PIAZZALI
- POZZETTO PIEDA PLUVIALE
- POZZETTO DI SPEZIONE
- CAMERETTA DI SPEZIONE
- CADUTA STRADALE den. 45x45cm
- POZZO PERDENTE # interno 150cm h interno 300cm
- POZZO PERDENTE # interno 200cm h interno 300cm

N.B.: LE QUOTE PRESENTI IN TAVOLA SONO DA CONSIDERARSI INDICATIVE, VERIFICARE TUTTE LE QUOTE PLANIMETRICHE E ALTIMETRICHE IN SITO

STUDIO CASTELVEDERE
ARCHITETTURA - INGEGNERIA

Ing. Giorgio Castelvvedere
Ing. Laura Amadio
Ing. Gianluca Pertica
Ing. Guido Romano
Ing. Federico Zucchi
Geom. Fabrizio Baruffi
Geom. Sabina Zanotti
Arch. Giampa Savoldi

25021 Bagnolo Mella (BS)
Tel.: 030-621980 FAX: 030-6824703

COMMITTENTI
Noranda s.p.a.

COMUNE: REZZATO **PROVINCIA:** BRESCIA

INDIRIZZO: Via Garzesana

PROGETTO
NUOVO COMPLESSO RESIDENZIALE

OGGETTO Progetto di invarianza idrologica e idraulica
PLANIMETRIA

COLLABORATORE: Ing. Gianluca Pertica | L.20/95/25-104 - Arch. Debutto - Rezzato | Elaborati grafici/25-104 - Planimetria R4.dwg

Rev.	Data	Descrizione
01	11.02.2018	Disegno esecutivo
02		
03		
04		
05		

PROGETTISTA
Ing. Giorgio Castelvvedere

COMITENTE
Dakota Group s.r.l.

Via Leno, 9c
E-mail: studio@castelvedere.com

COMMESSA
25-104

SCALA
1:100

SISMICITA'

TAVOLA
Id01