


planimetria stato di fatto_ scala 1:500




S.T. VIGENTE: 10.012,00mq


schema insediativo

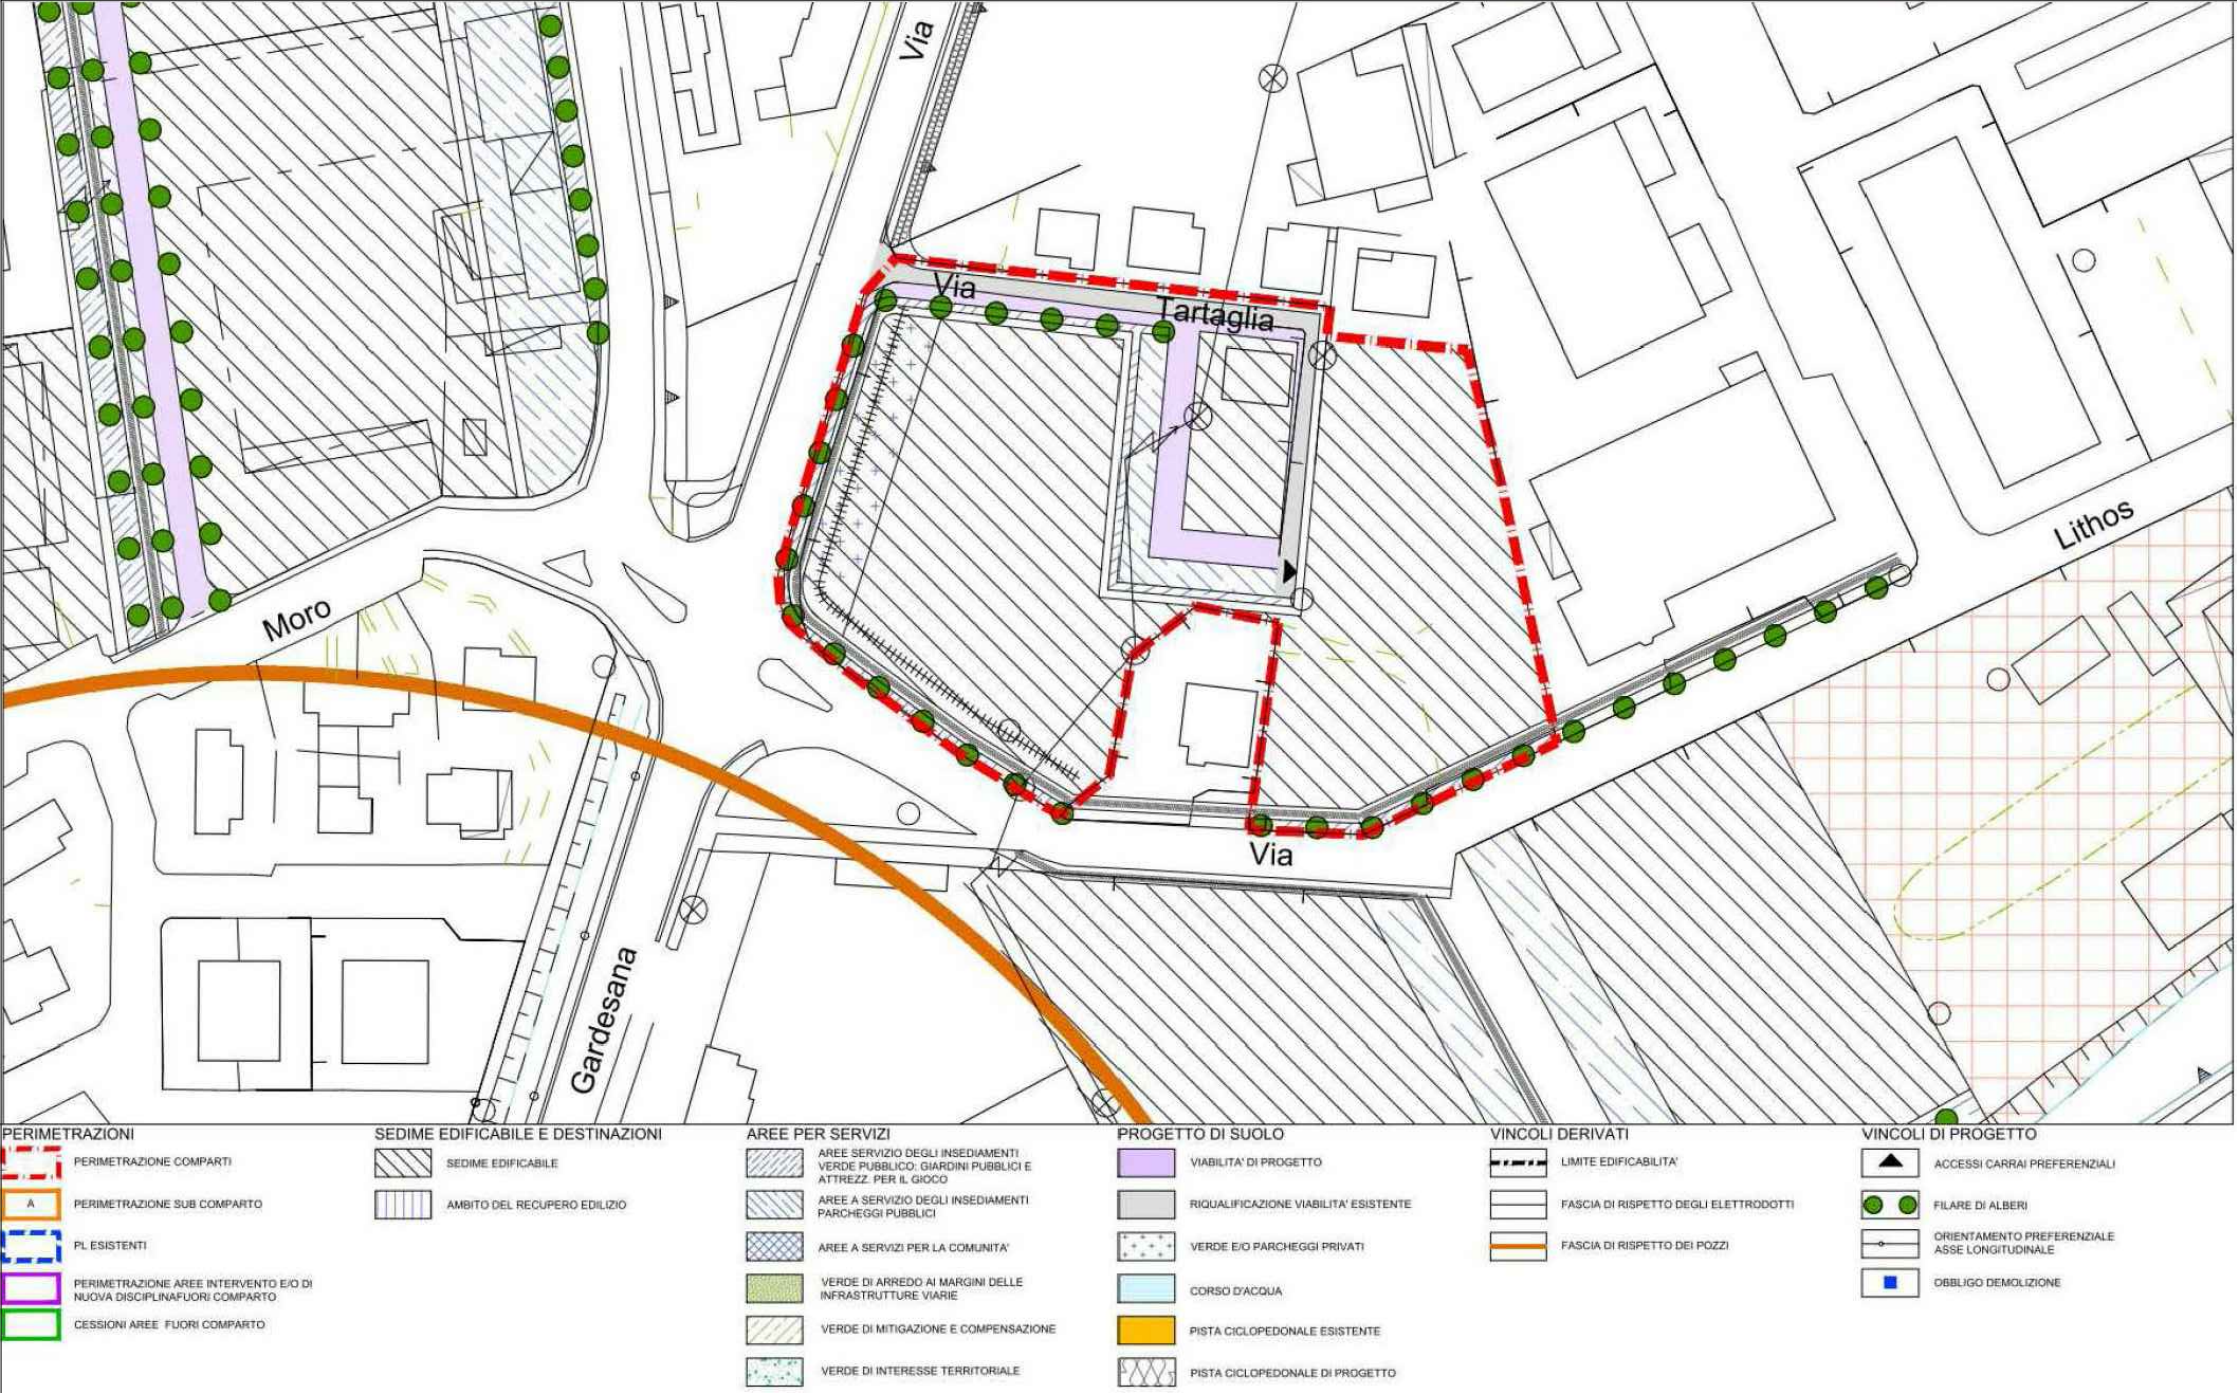


estratto aerofotogrammetrico

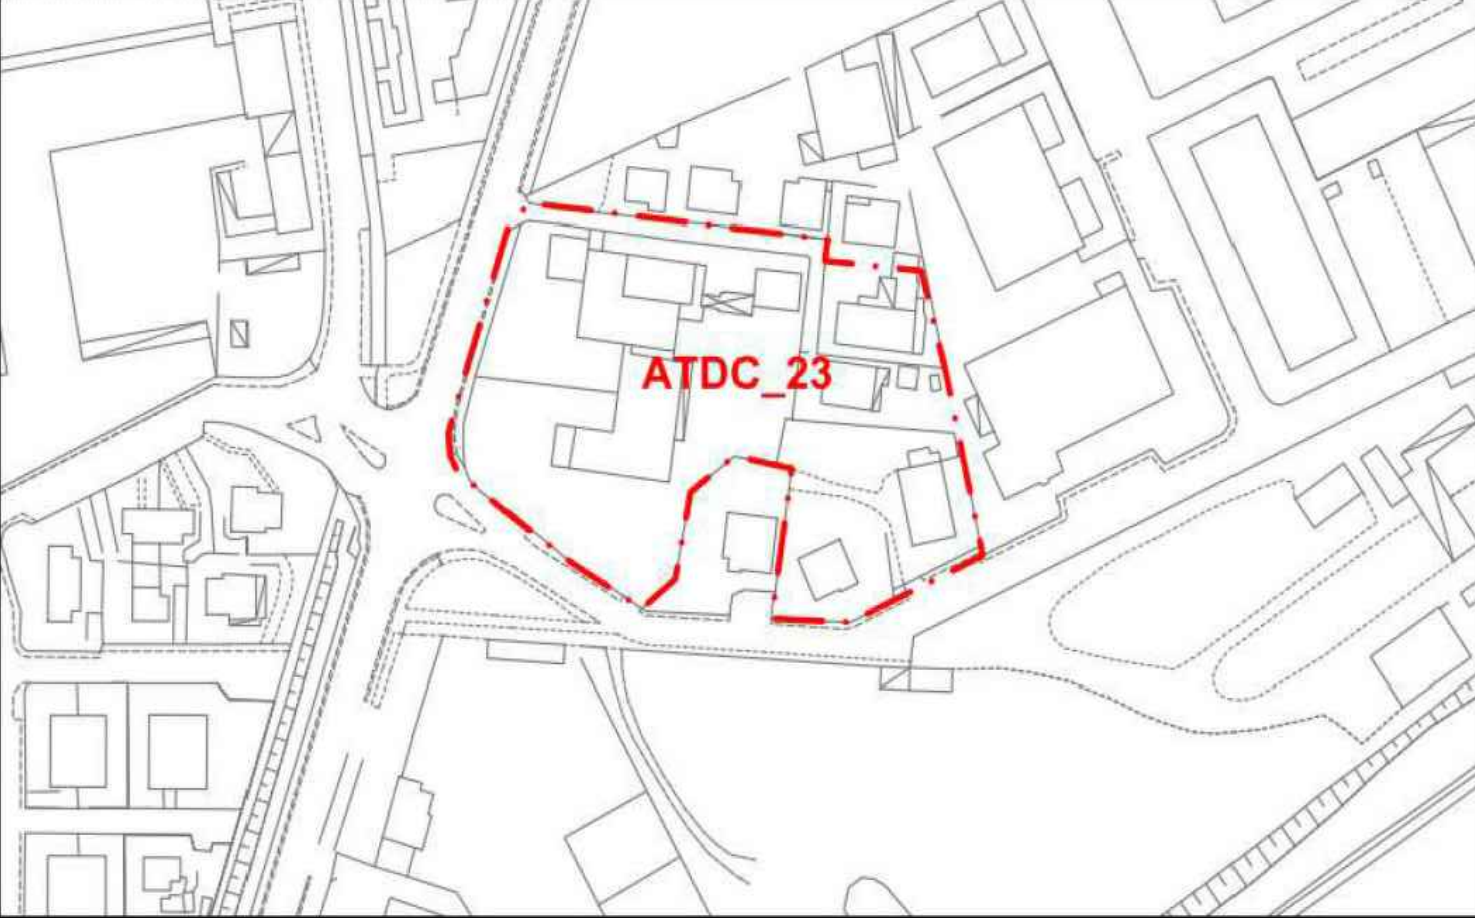

estratto catastale

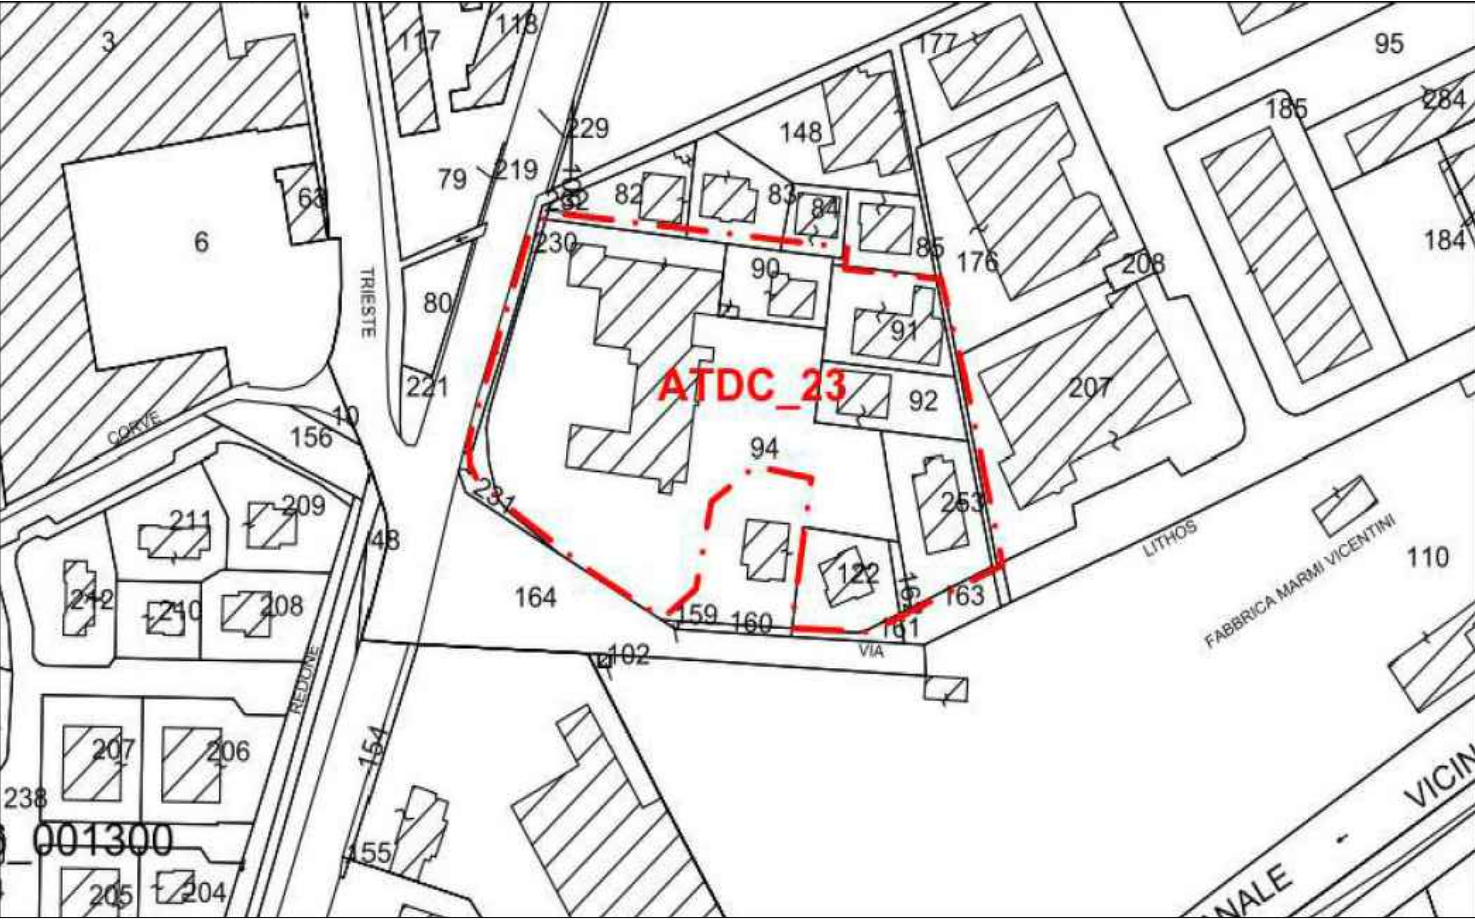




estratto DDP Variante3

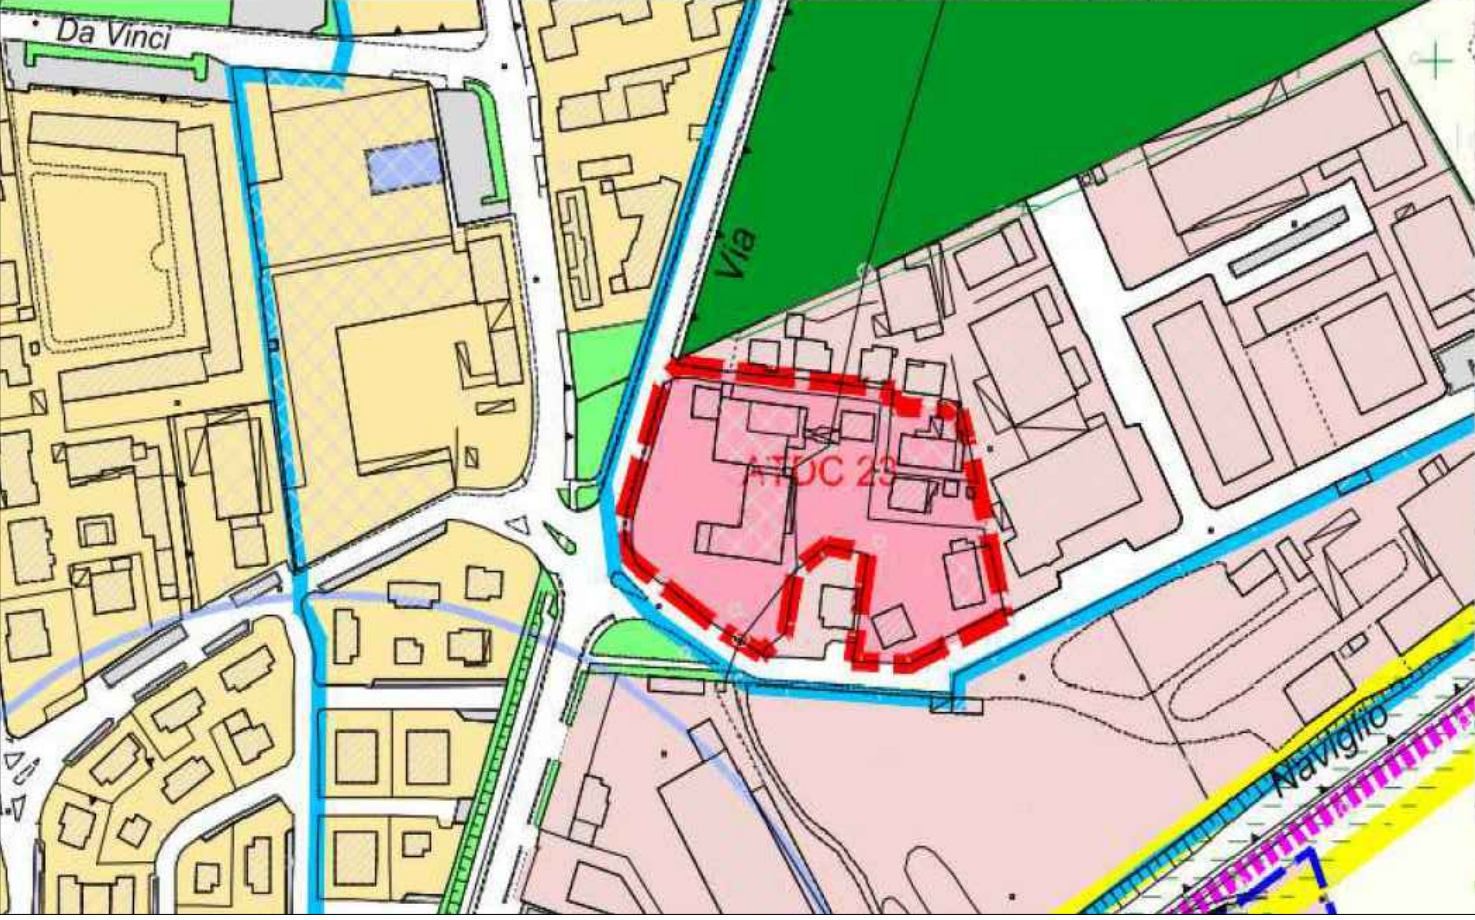

estratto ortofoto



Tavola 4- Rete ecologica

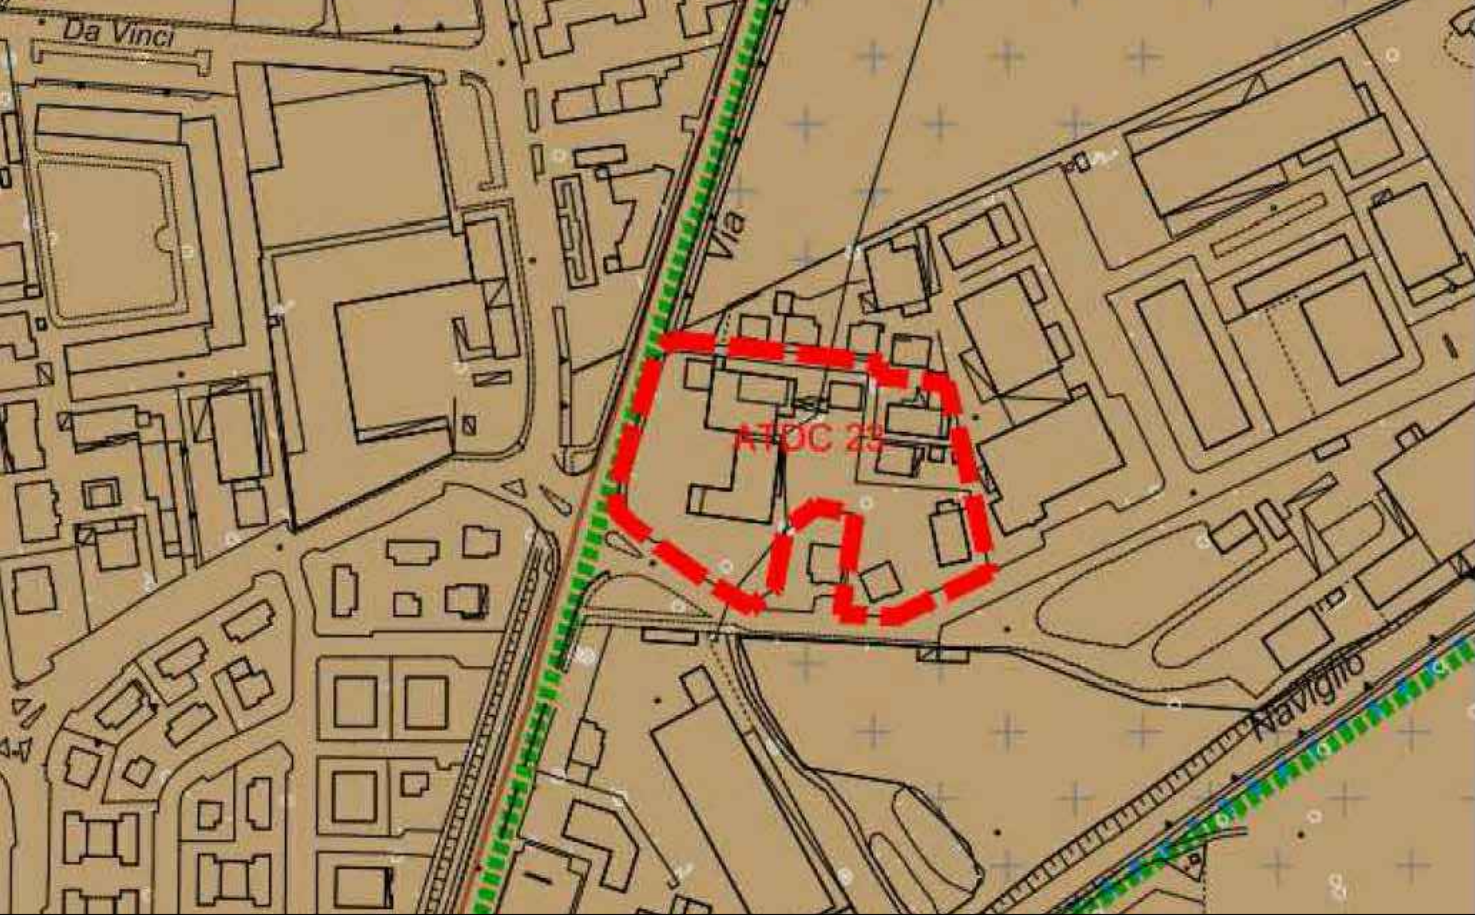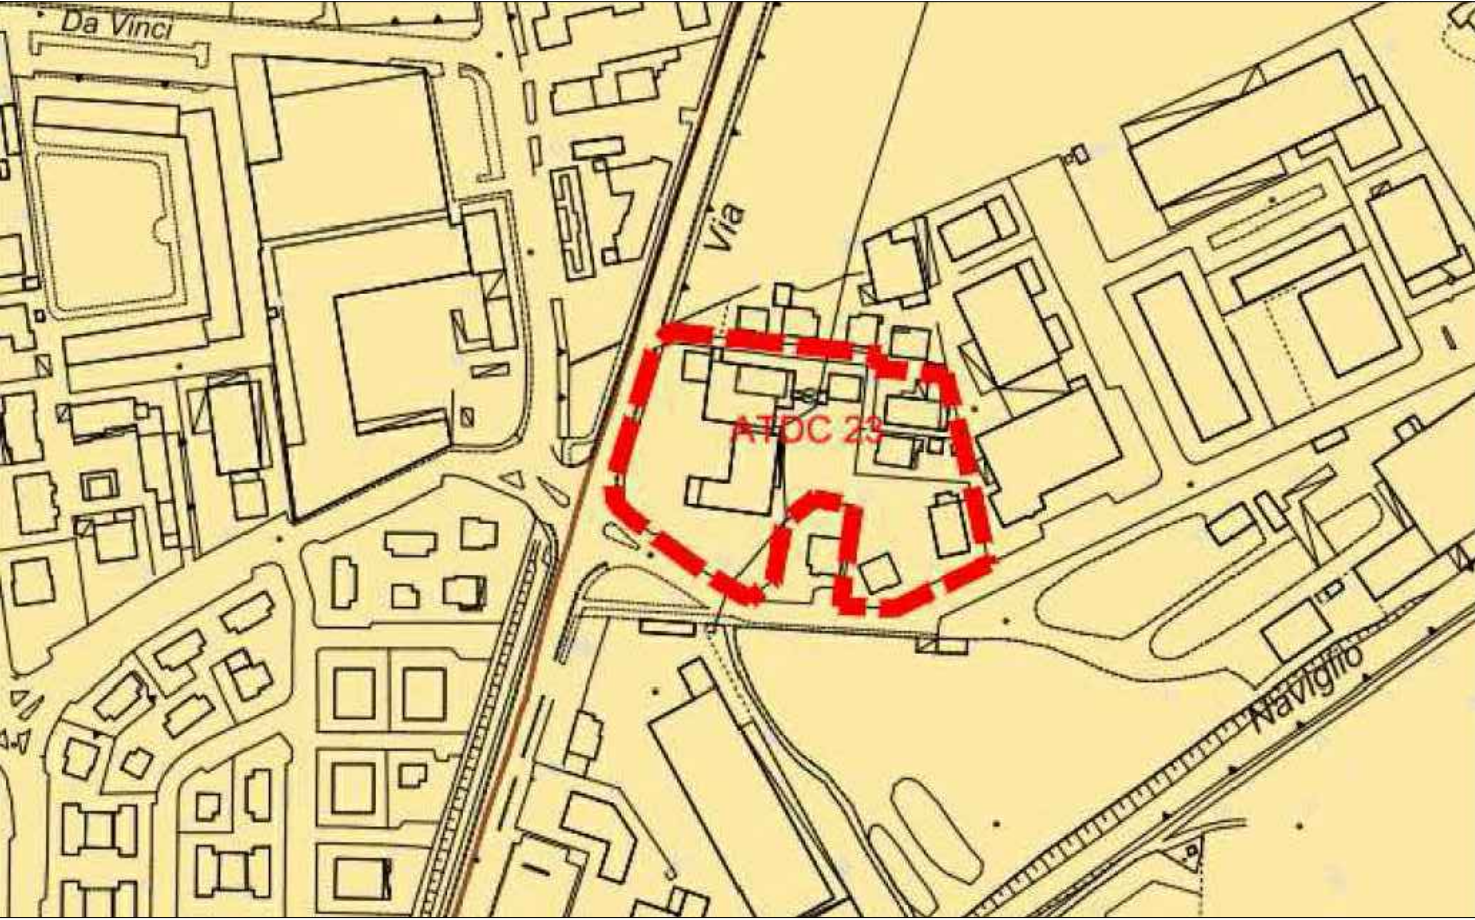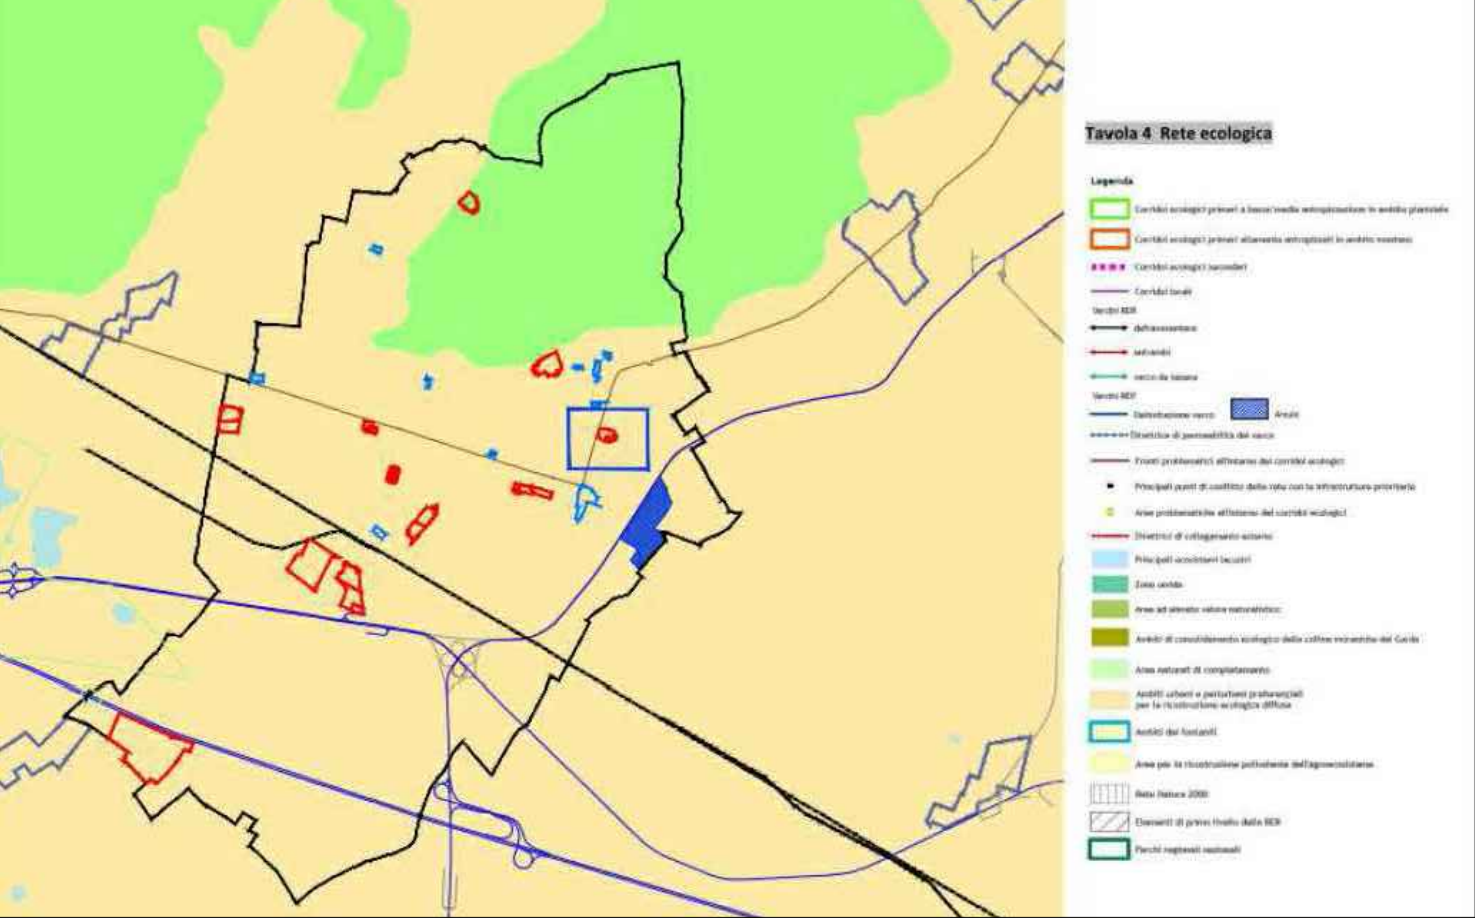

Rete verde provinciale

