

PLANIMETRIA_ CALCOLO S.C.

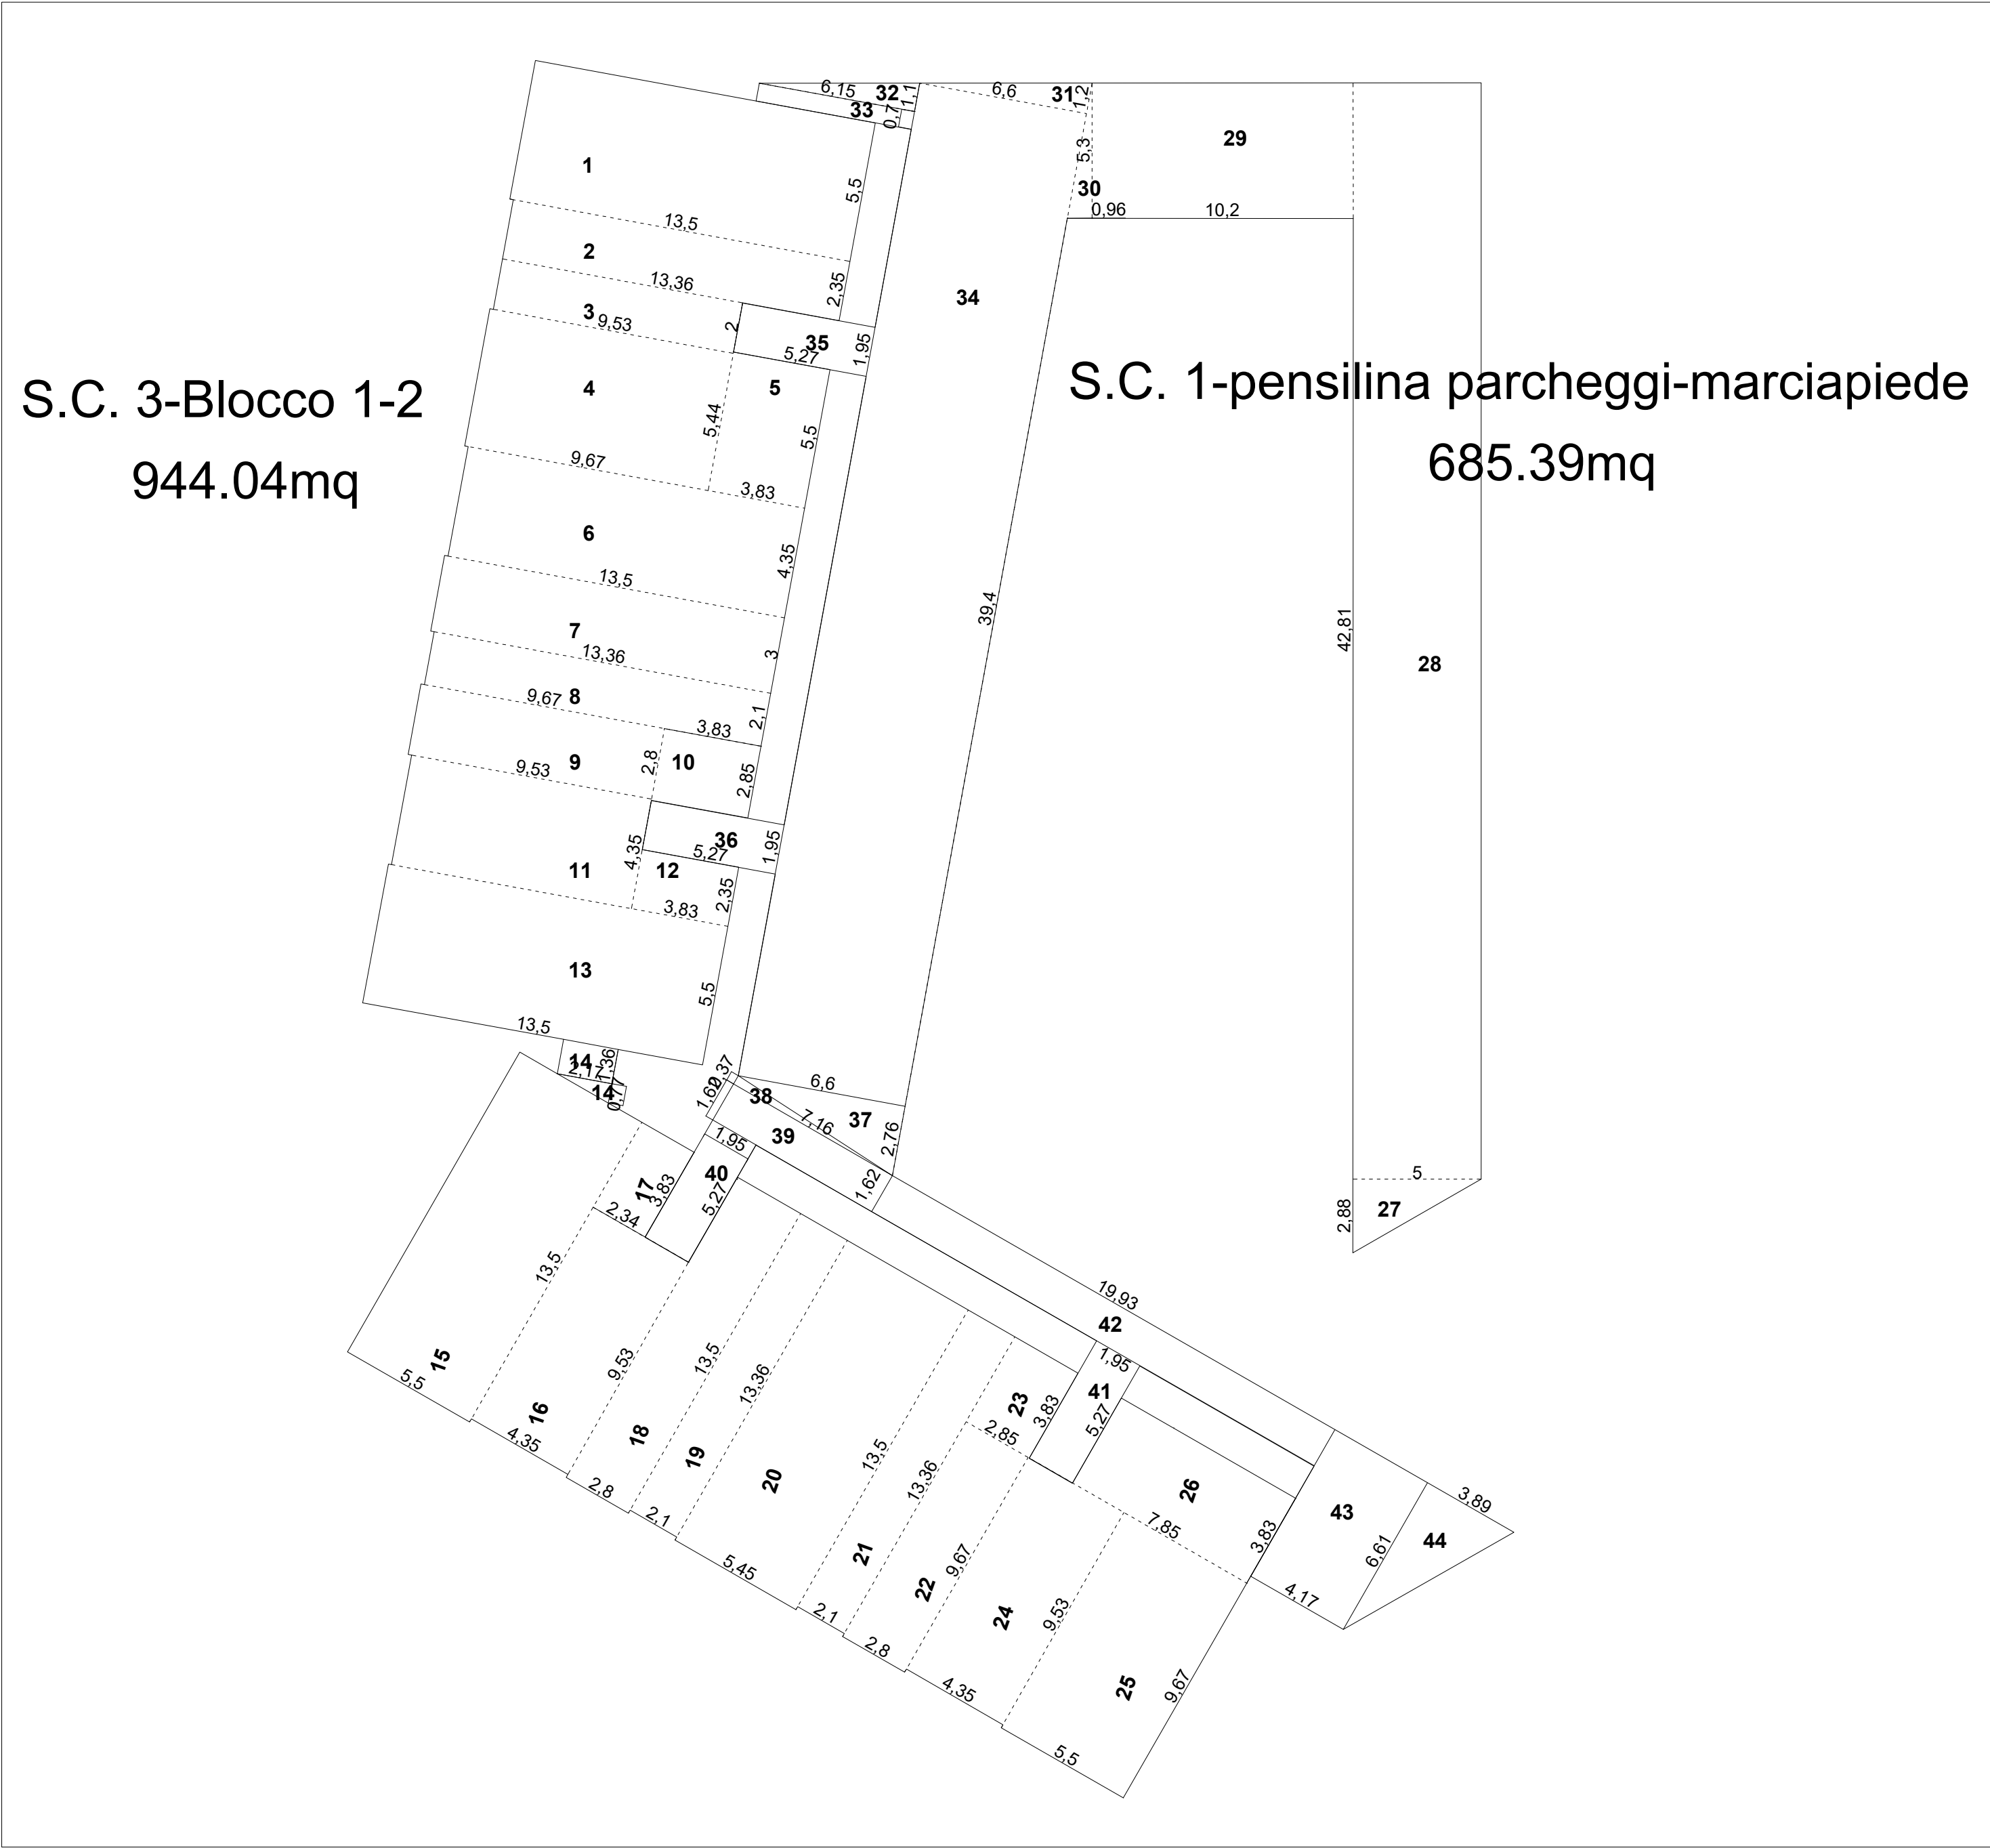


TABELLA RIASSUNTIVA- CALCOLO S.C.

S.C. Blocco 1-2					S.C. Pensilina parcheggi-marciapiede				
Misurazioni					Misurazioni				
BLOCCO 1			base	altezza	S.C./mq		base	altezza	S.C./mq
					489,19 mq di cui:				685,39 mq di cui:
		1	13,50	5,50	74,25		27	5,00	2,88
		2	13,36	2,35	31,40		28	5,00	42,81
		3	9,53	2,00	19,06		29	10,20	5,30
		4	9,67	5,44	52,60		30	0,96	5,30
		5	3,83	5,50	21,07		31	1,20	6,60
		6	13,50	4,35	58,73		32	1,10	6,15
		7	13,50	3,00	40,50		33	0,70	6,15
		8	13,36	2,10	28,06		34	39,40	6,60
		9	9,67	2,80	27,08		35	1,95	5,27
		10	3,83	2,85	10,92		36	1,95	5,27
		11	9,53	4,35	41,46		37	2,76	6,60
		12	3,83	2,35	9,00		38	0,37	7,16
		13	13,50	5,50	74,25		39	1,62	7,16
		14	2,17	0,77	0,84		40	1,95	5,27
BLOCCO 2			base	altezza	S.C./mq				
					454,85 mq di cui:				
		15	13,50	5,50	74,25		41	1,95	5,27
		16	9,53	4,35	41,46		42	1,62	19,93
		17	3,83	2,34	8,96		43	4,17	6,61
		18	13,50	2,80	37,80		44	3,89	6,61
		19	13,36	2,10	28,06				
		20	13,50	5,45	73,58				
		21	13,36	2,10	28,06				
		22	9,67	2,80	27,08				
		23	3,83	2,85	10,92				
		24	9,53	4,35	41,46				
		25	9,67	5,50	53,19				
		26	3,83	7,85	30,07				
TOTALE					S.C./mq	TOTALE			
BLOCCO 1-2					944,04	Pensilina			

VERIFICA R.C.


7. Rc = rapporto massimo di copertura
È il rapporto, misurato in percentuale, tra la superficie coperta e la superficie fondiaria (rc=sc/sfx100)

RC	RP
%SF	%SF
45	30

blocco 1-2	944,04	superficie coperta
parcheggi	685,39	superficie coperta
coperti+pensilina	1629,43	s.c. totale

	4348,52	sf (vedi TAV.17 SF)
Rc =sc/sfx100	37,47%	< 45% verificato

PLANIVOLUMETRICO scala 1:1000

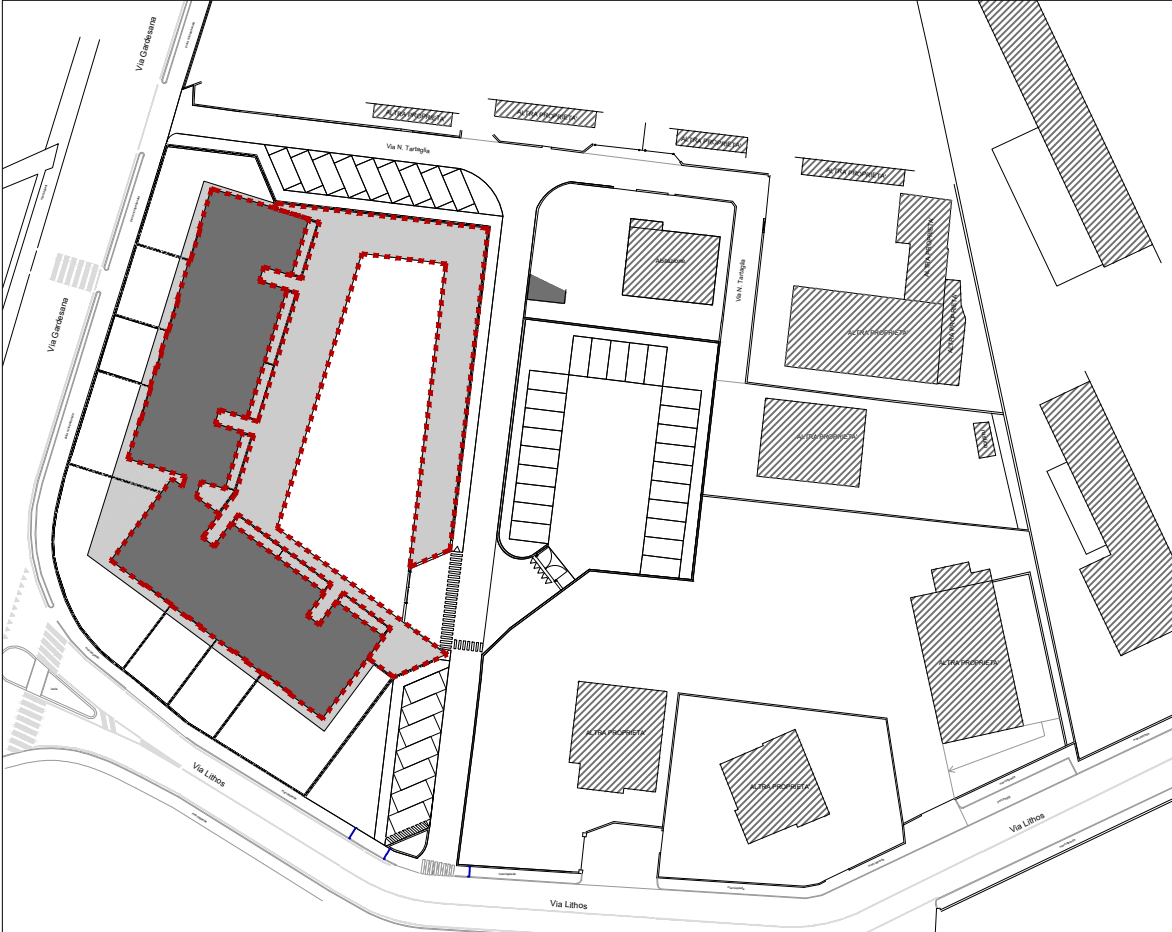

Defendini Architects s.r.l.
Via Corfù 94, 25124, Brescia C.F. e P.IVA 04340500984
www.defendini-architects.com

Progettata
Dott. Arch. Matteo Defendini
Also Architects Prov. BS n. A-30291 P.IVA 03862210989
+39 3755668203 C.F. DNMATTS007884F info@defendini-architects.com

Nuovo Complesso Residenziale

Indirizzo
Via Niccolò Tartaglia n.2,
25086, Rezzato (Bs)

Committente
Noranda S.P.A

Oggetto elaborato VERIFICHE GRAFICO-ANALITICHE R.C. Elaborati grafici	N° tavola 12
Scala disegni 1:200 59,4x94,1@A1	

Data inizio lavoro TS - LT	13.11.24	Orientamento
Data controllo LB	07.04.26	

Data stampa MD LB	07.04.26	N° lavoro 107
----------------------	----------	------------------