

PERIMETRO AMBITO IN VARIANTE- PROGETTO

AA: 5350.92mq


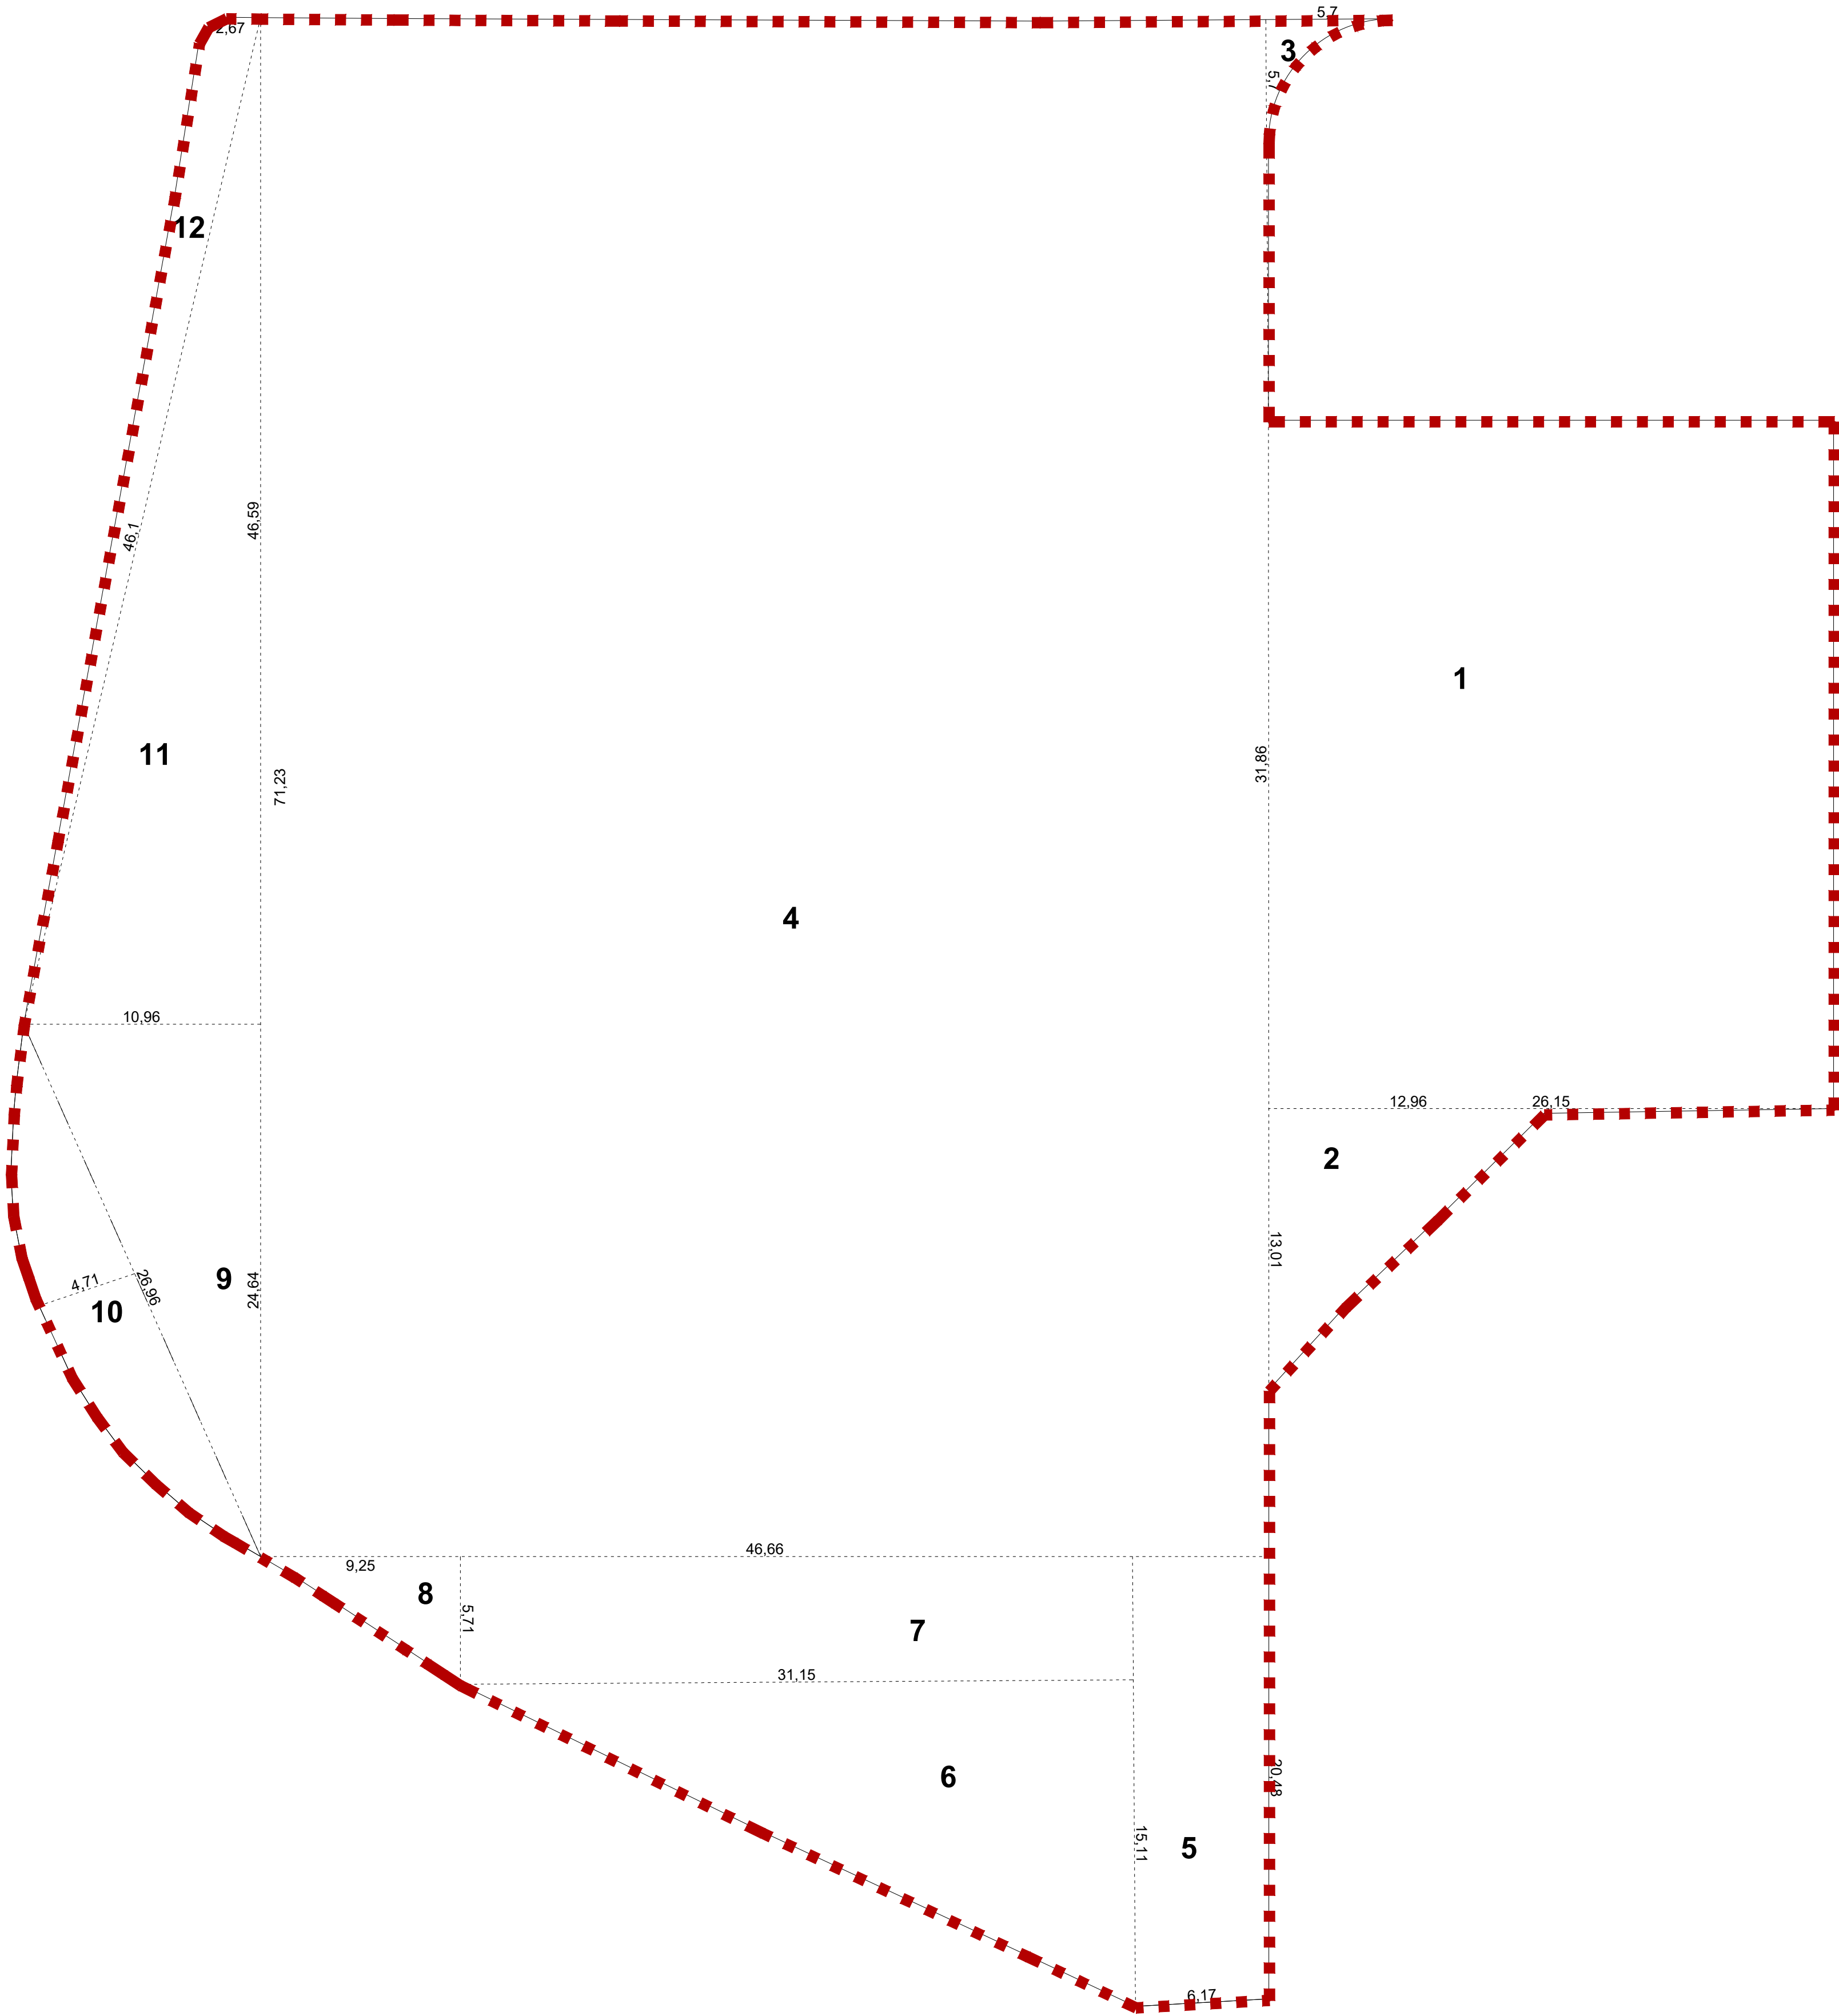


TABELLA RIASSUNTIVA- CALCOLO S.T.

S.T. AREA PROGETTO				
Misurazioni				
	base	altezza	S.F./mq	
5350,92 mq di cui:				
1	26,15	31,85	832,75	
2	13,00	12,87	83,66	
3	32,55	25,55	7,00	
4	46,66	71,23	3323,59	
5	6,17	20,48	126,36	
6	15,11	31,15	235,34	
7	31,15	5,71	177,87	
8	5,71	9,25	26,41	
9	10,96	24,64	135,03	
10			85,97	
11	10,96	46,59	255,31	
12	2,67	46,10	61,64	

PLANIVOLUMETRICO scala 1:1000

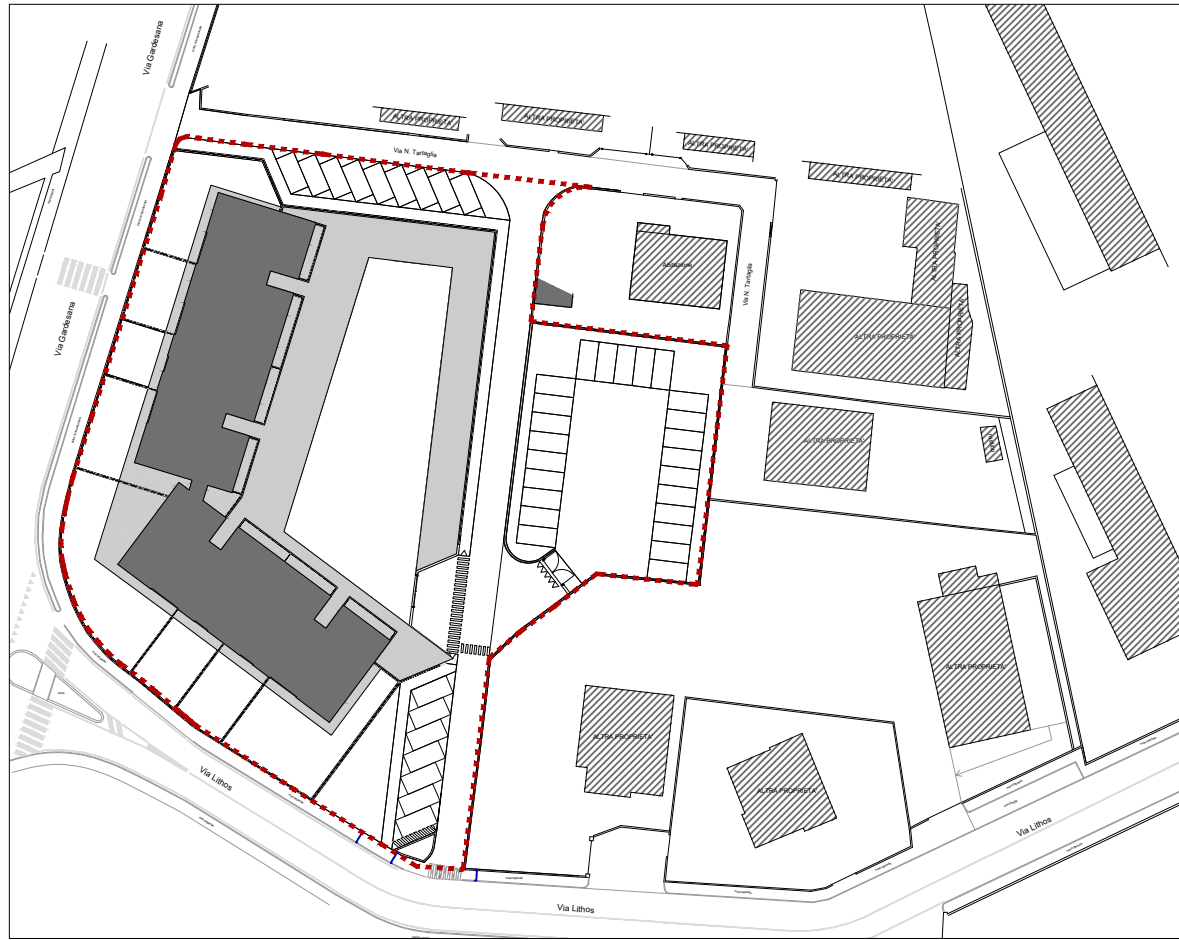

Defendini Architects s.r.l.
Via Corfu 94, 25124, Brescia C.F. e P.IVA 04340500984
www.defendini-architects.com

Progettista
Dott. Arch. Matteo Defendini
Also Architects Prov. BS n. A-3291 P.IVA 03862210989
+39 3755668203 C.F. DFMAITTS307ESBAF info@defendini-architects.com

Nuovo Complesso Residenziale

Indirizzo
Via Niccolò Tartaglia n.2,
25086, Rezzato (Bs)

Committente
Noranda S.P.A

Oggetto elaborato
VERIFICHE GRAFICO-ANALITICHE
S.T.
Elaborati grafici
Scala disegni
1:200 59,4x94,1@A1
N° tavola
14

Data inizio lavoro
TS - LT 13.11.24
Orientamento

Data controllo
LB 07.04.26

Data stampa
MD LB 07.04.26
N° lavoro
107