


CALCOLO MQ_AREA PARCHEGGIO PRIVATO 1 -2

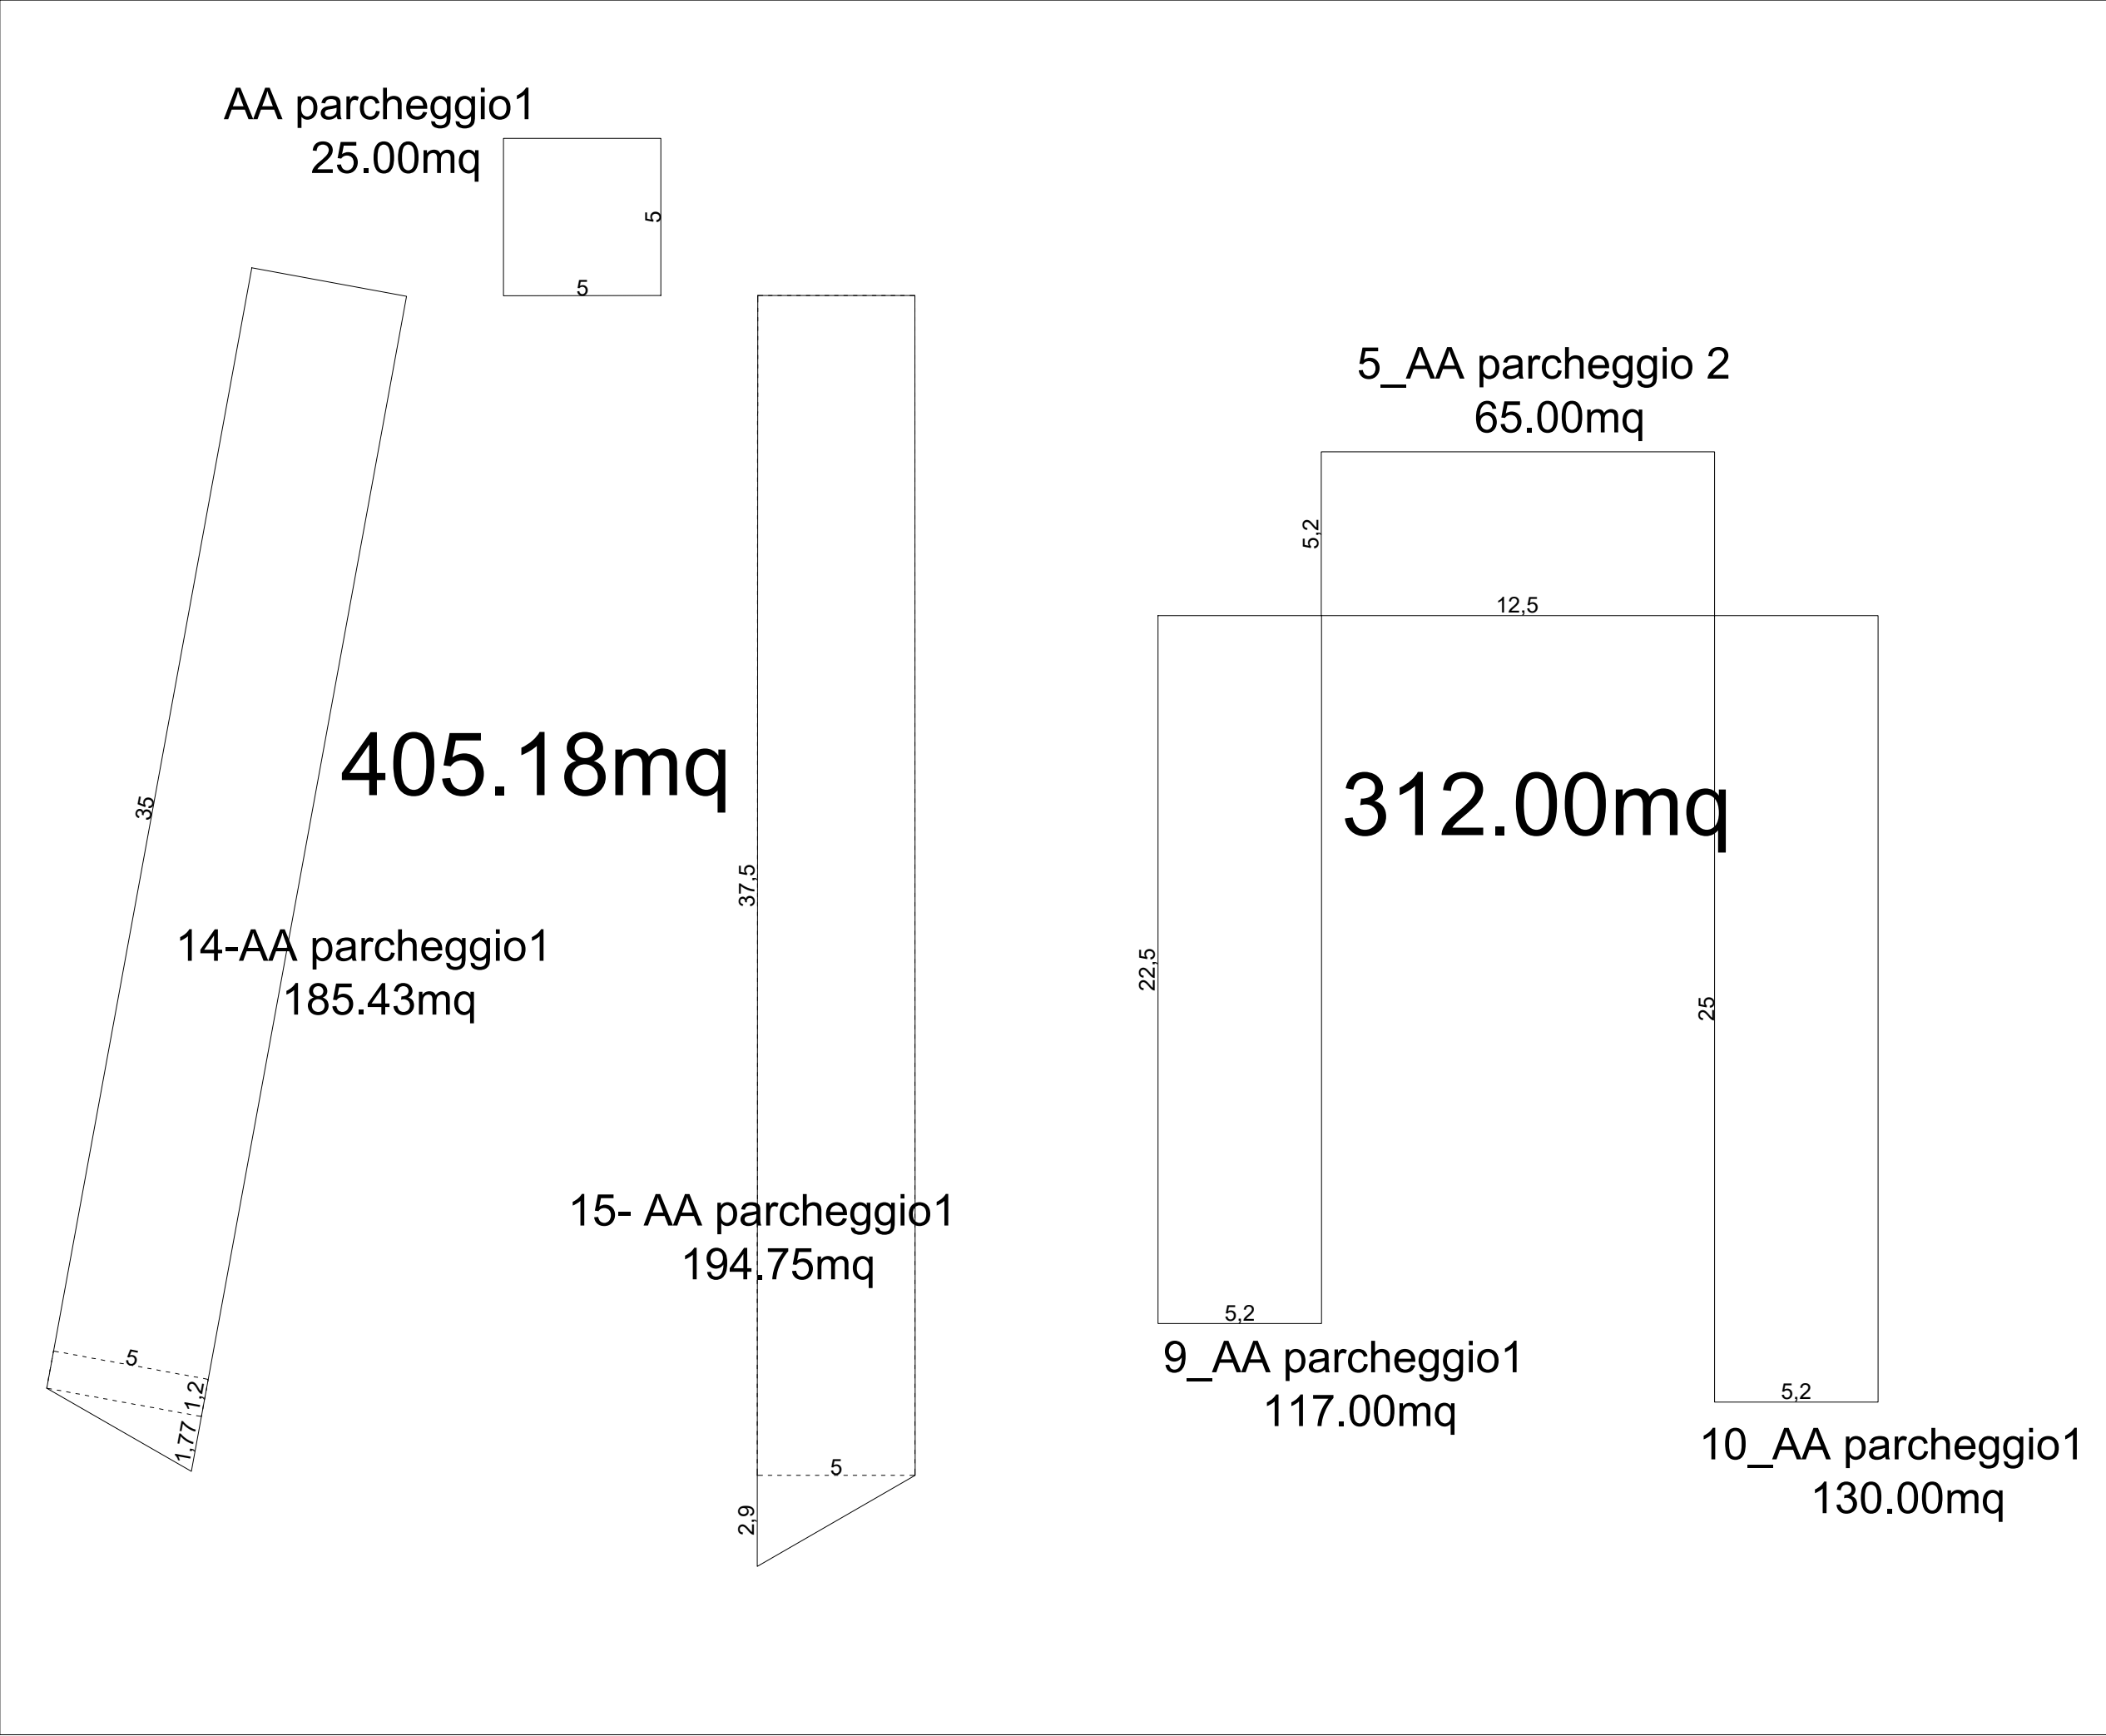

CALCOLO _AREA PARCHEGGIO 1


PARCHEGGIO 1 PRIVATO INTERNO- COPERTO				
	base	altezza	mq	
			405,18 mq di cui:	
			25,00 mq di cui:	
1	5,00	5,00	25,00	
			185,43 mq di cui:	
2	35,00	5,00	175,00	
3	5,00	1,20	6,00	
4	5,00	1,77	4,43	
			194,75 mq di cui:	
5	37,50	5,00	187,50	
6	5,00	2,90	7,25	

CALCOLO _AREA PARCHEGGIO 2

PARCHEGGIO PRIVATO ESTERNO- SCOPERTO				
	base	altezza	mq	
			312,00 mq di cui:	
1	12,50	5,20	65,00	
2	22,50	5,20	117,00	
3	25,00	5,20	130,00	

TOTALE		mq
totale PARCHEGGIO PRIVATO		717,18

PLANIVOLUMETRICO scala 1:1000

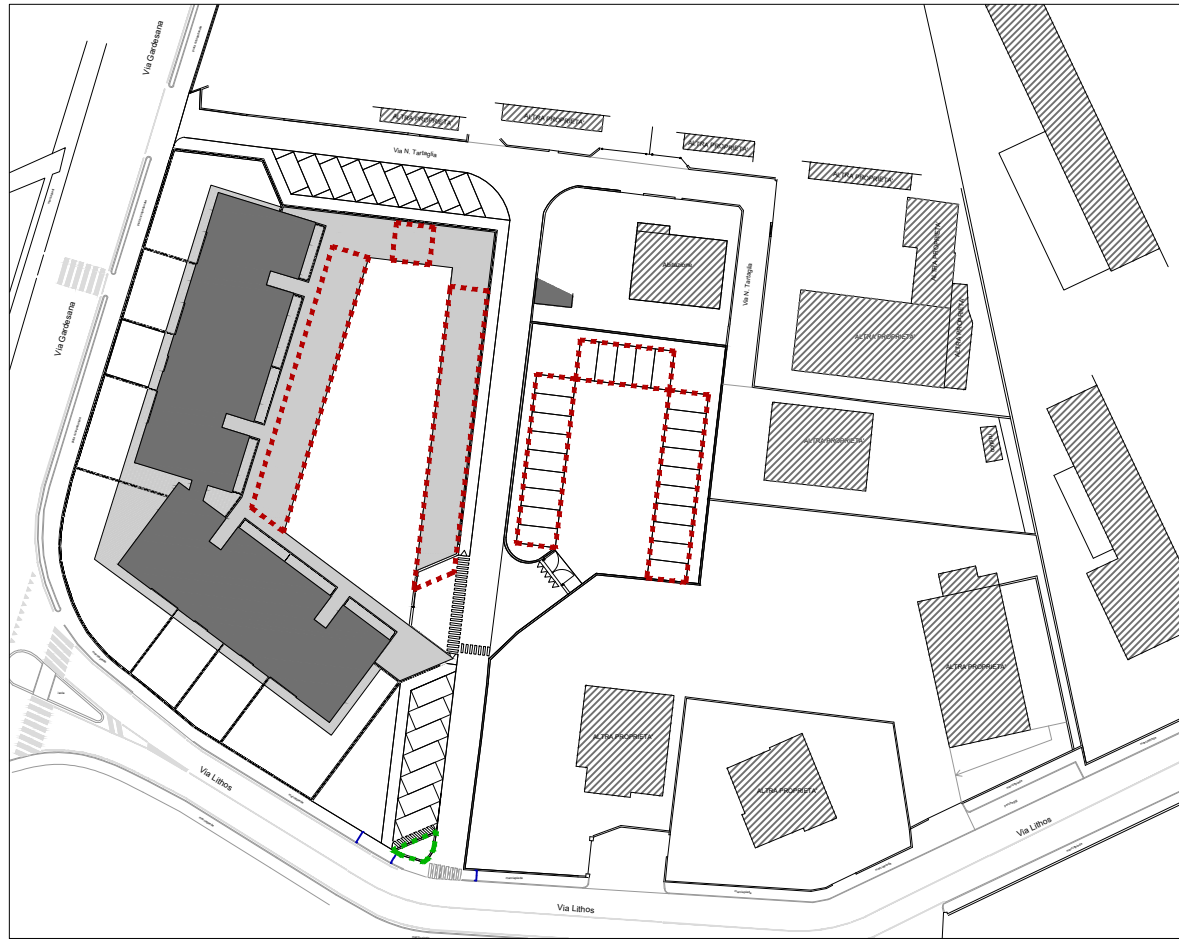

VERIFICA PARCHEGGI PRIVATI:

Progetto

Art. 21 Dotazione di parcheggi privati:
per funzioni residenziali si fissa un minimo di 10 m2 ogni 33 m2 SLP con almeno 1 posto auto per ogni alloggio la cui superficie sia inferiore a 65 m2 e 2 posti auto per ogni alloggio con superficie superiore a 65 m2.

SLP DI PROGETTO: 2252,37mq

2252,37 / 33 = 68,254
68,254 x 10 = 682,54 m² (minimo richiesto)

Dotazione di progetto:
405,18 + 312,00 = 717,18 m²

Verifica:
717,18 m² > 682,54 m² REQUISITO SODDISFATTO



Defendini Architects s.r.l.
Via Corfù 94, 25124, Brescia C.F. e P.IVA 04340500984
www.defendini-architects.com

Progettata
Dott. Arch. Matteo Defendini
Also Architects Prov. BS n. A-30291
+39 3755668203

P.IVA 03862210989
C.F. DFMMTT53C07E894F
info@defendini-architects.com

Nuovo Complesso Residenziale

Indirizzo
Via Niccolò Tartaglia n.2,
25086, Rezzato (Bs)

Committente
Noranda S.P.A

Oggetto elaborato VERIFICHE GRAFICO-ANALITICHE PARCHEGGI PRIVATI Elaborati grafici	N° tavola 16
Scala disegni 1:200 59,4x94,1@A1	

Data inizio lavoro TS - LT	13.11.24	
Data controllo LB	07.04.26	

Data stampa MD LB	07.04.26	N° lavoro 107
----------------------	----------	-------------------------