



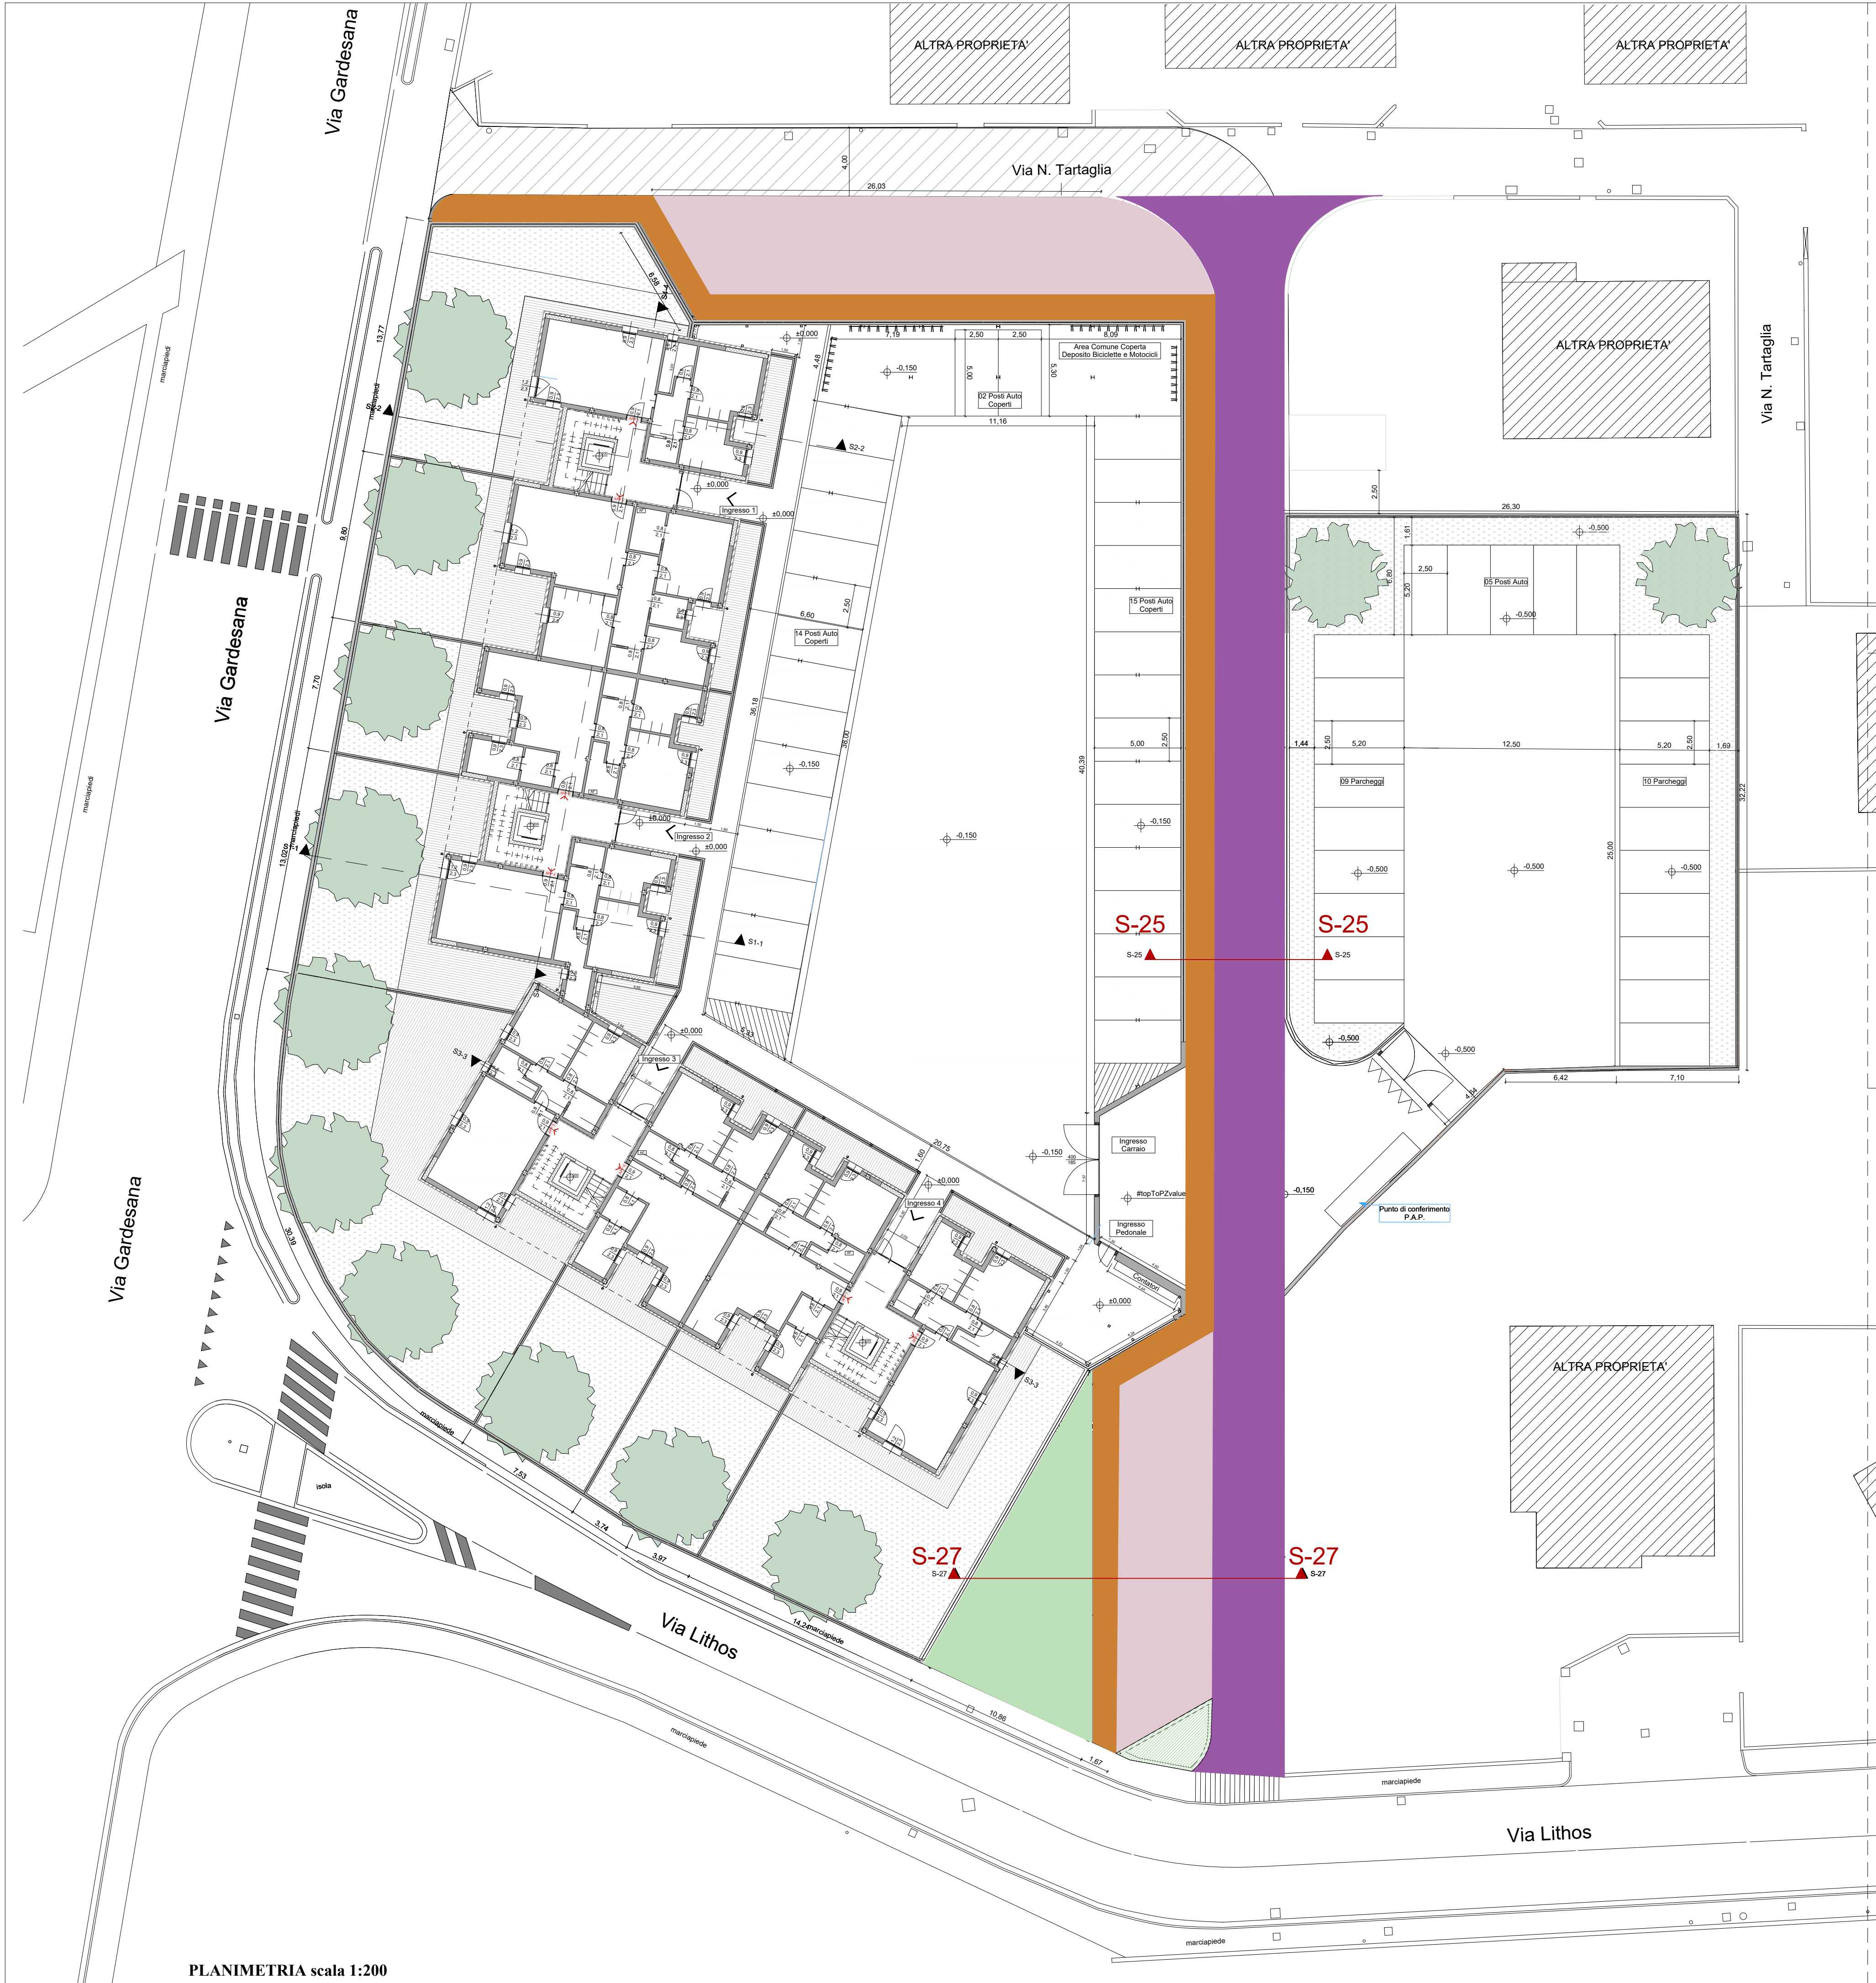


PLANIMETRIA scala 1:200


CALCOLO MQ _ PARCHEGGIO PUBBLICO scala 1:200

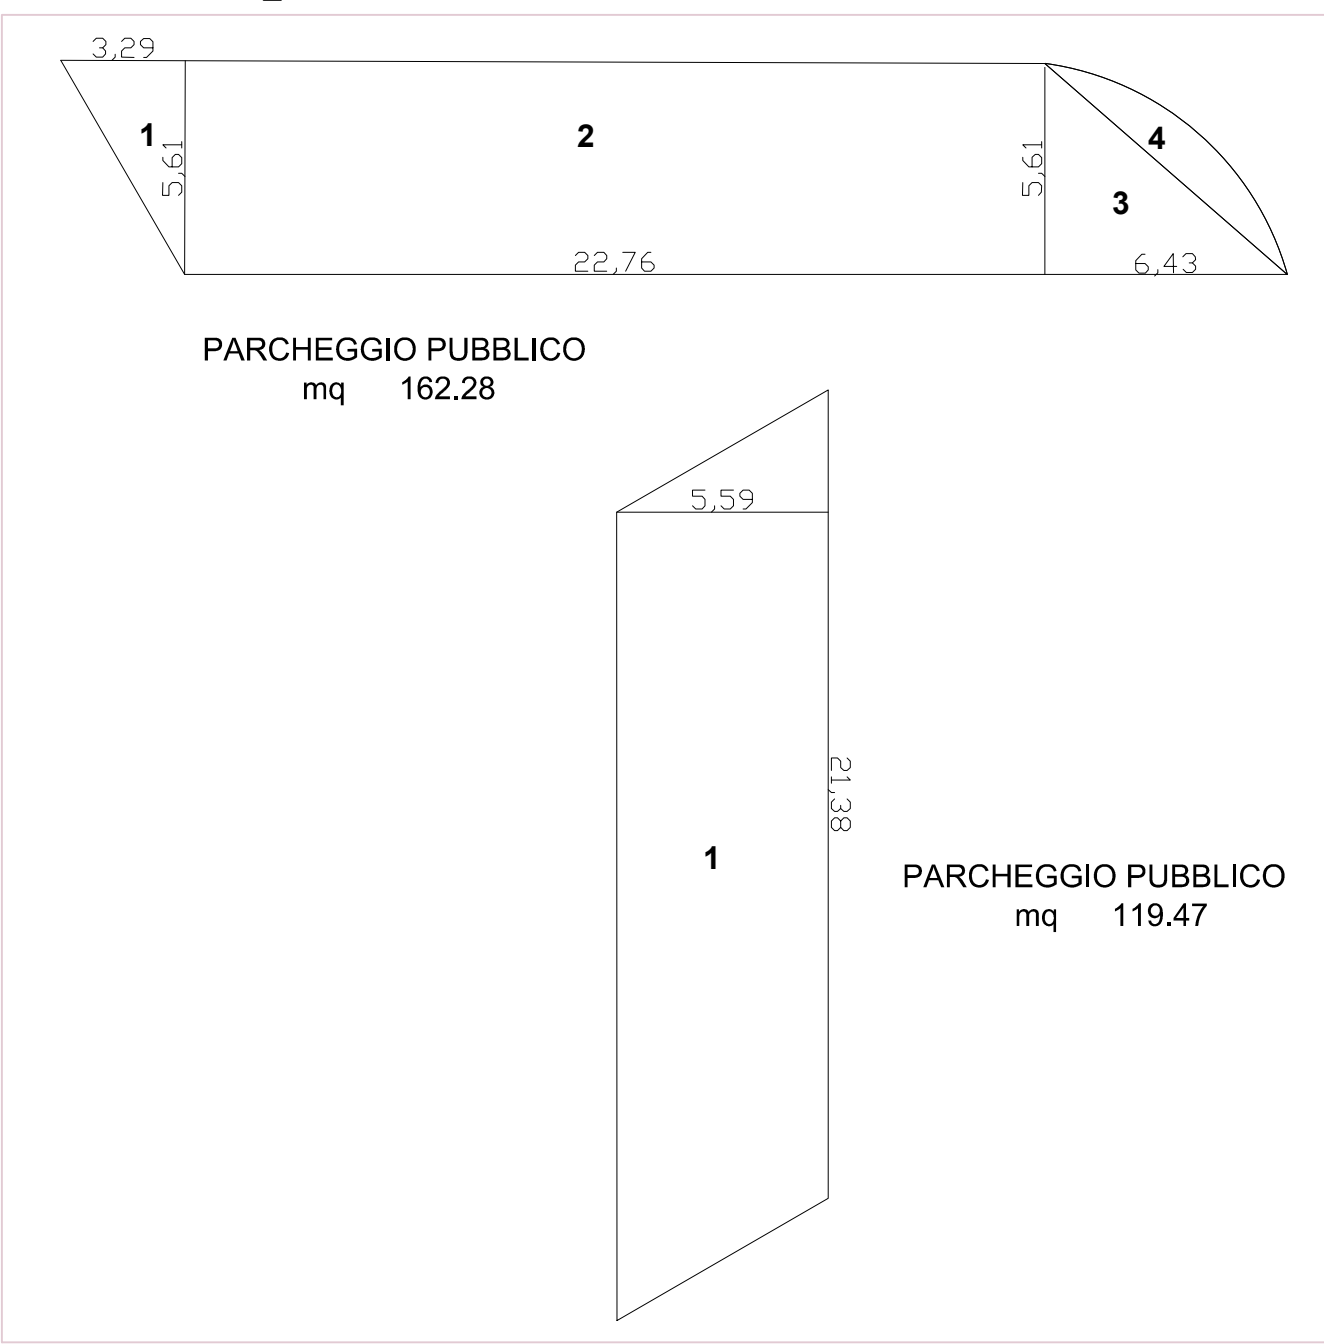

CALCOLO MQ_ VERDE PUBBLICO scala 1:200

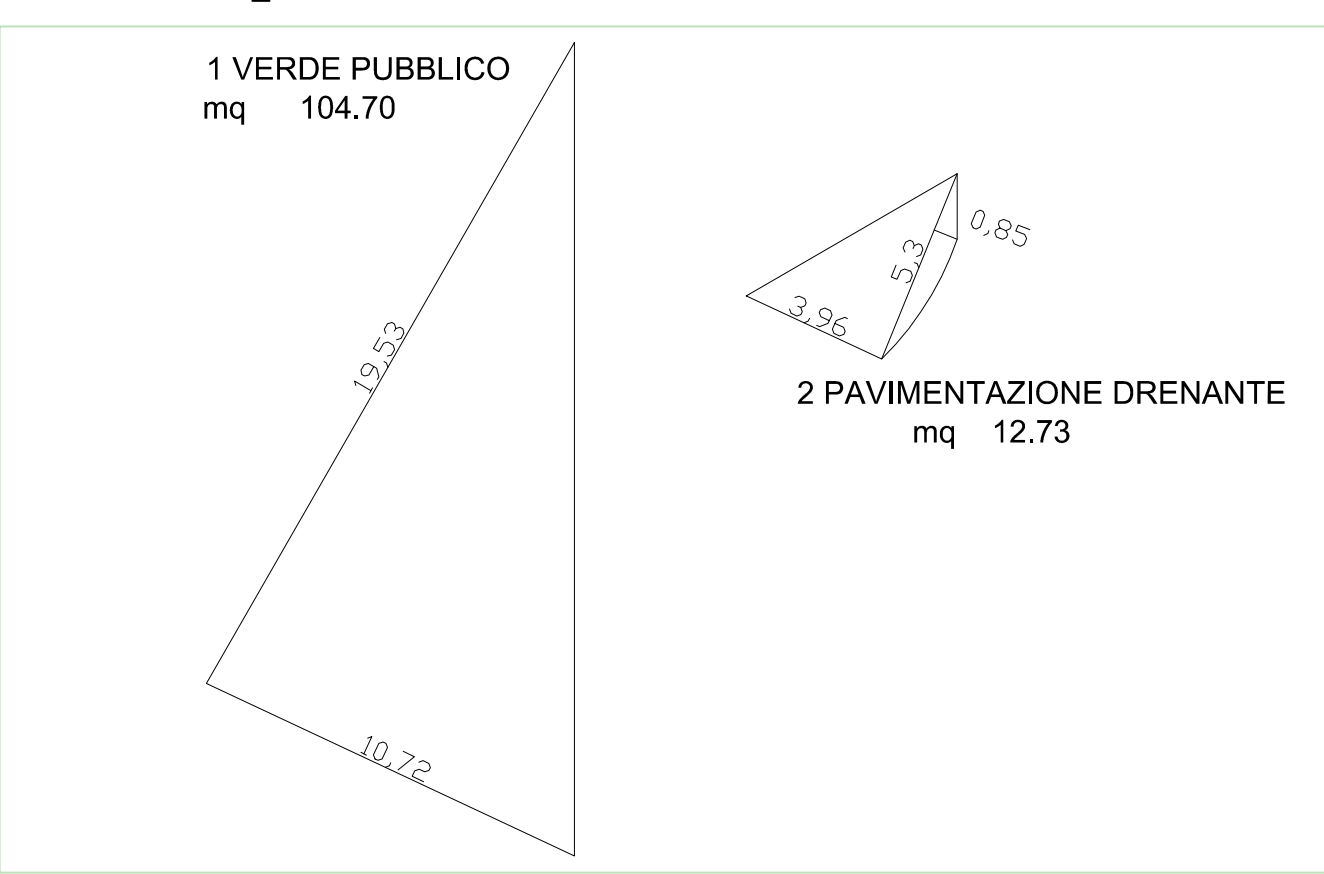

CALCOLO MQ_ STRADA scala 1:500

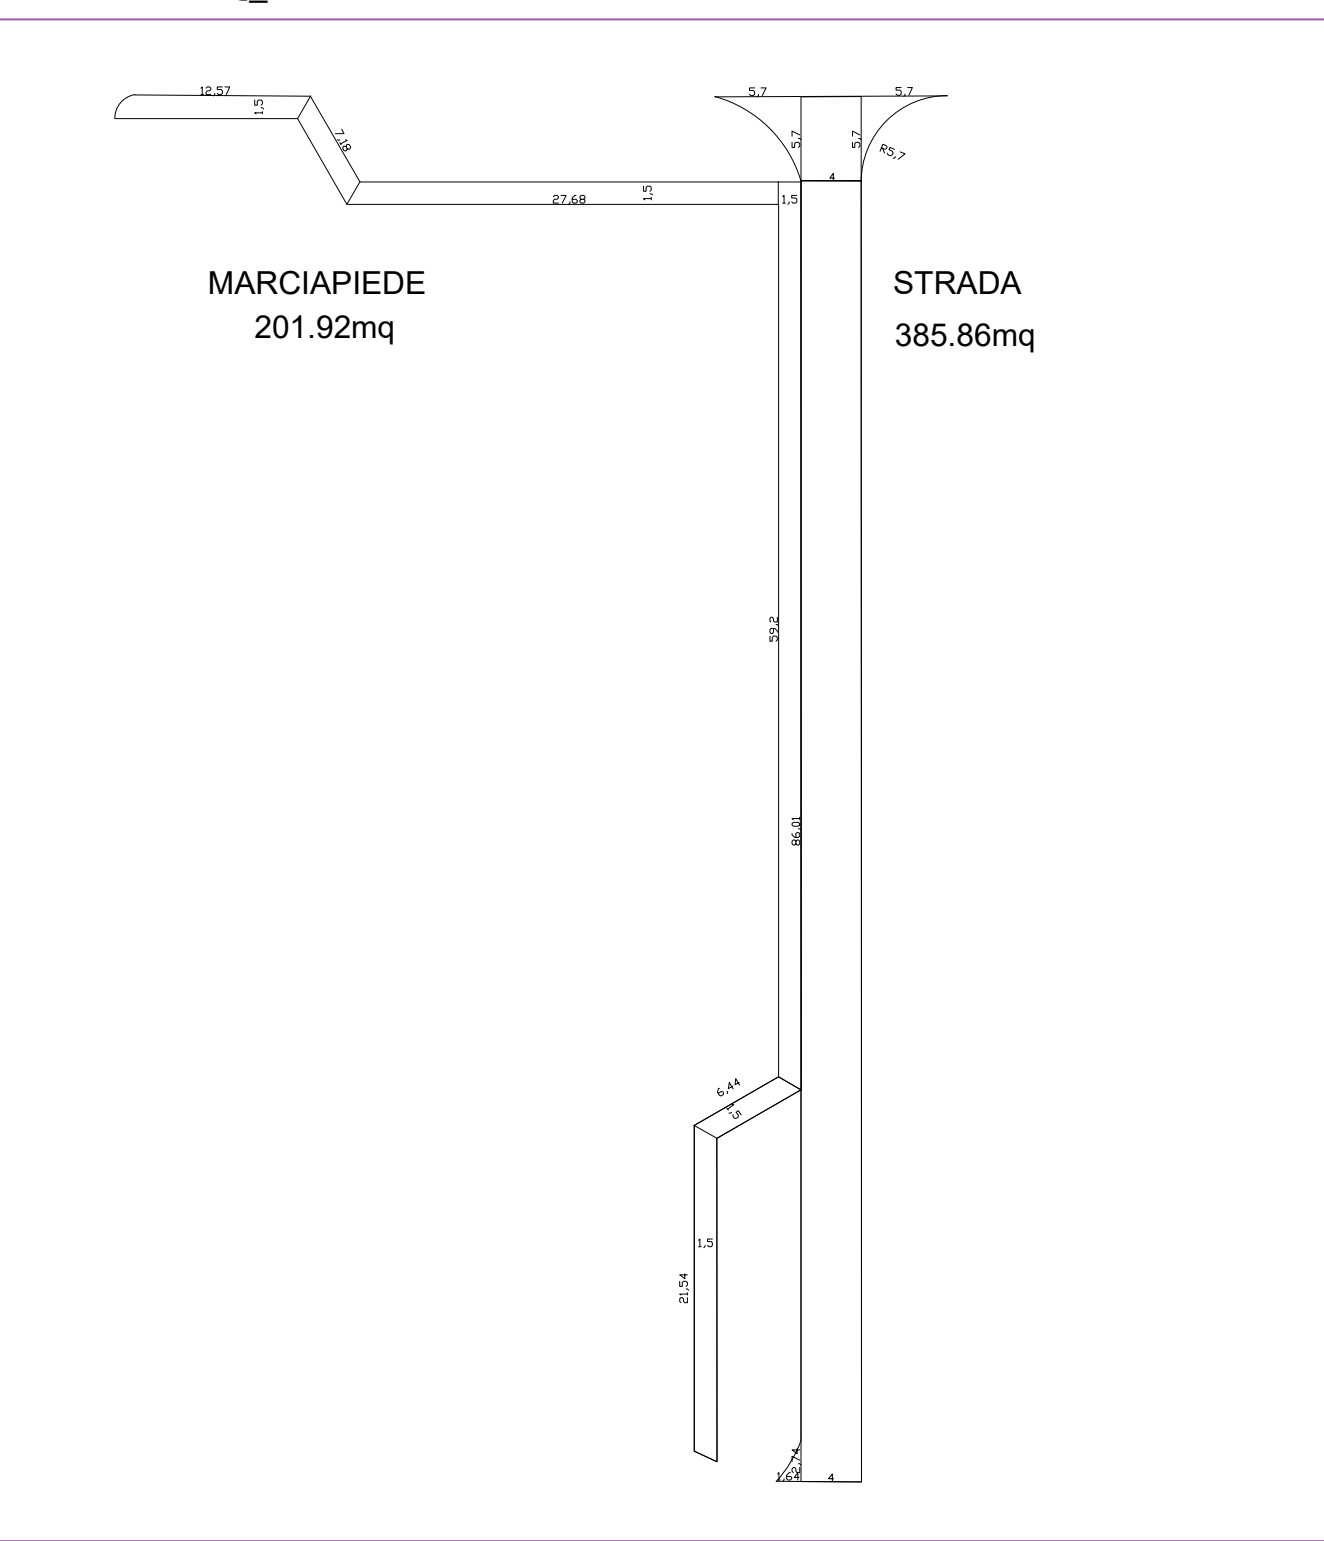

- VERDE PUBBLICO
- PAVIMENTAZIONE DRENANTE PUBBLICO
- AREE PARCHEGGIO PUBBLICO
- MARCIAPIEDE PUBBLICO
- STRADA PUBBLICA
- STRADA PUBBLICA ESISTENTE

CALCOLO MQ AREA PARCHEGGIO PUBBLICO

PARCHEGGIO PUBBLICO			
	base	altezza	mq
1	21,38	5,59	119,47
119,47 mq di cui:			
119,47			
PARCHEGGIO PUBBLICO			
	base	altezza	mq
1	3,29	5,61	9,23
2	5,61	22,76	127,74
3	5,61	6,43	36,04
4	2,50	5,81	7,27
162,28 mq di cui:			
162,28			
TOTALE			
	base	altezza	mq
totale PARCHEGGIO PUBBLICO			281,74

CALCOLO MQ AREA VERDE PUBBLICO

1-VERDE PROFONDO- PUBBLICO			
	base	altezza	mq
1	10,72	19,53	104,70
104,70 mq di cui:			
104,70			
2- PAVIMENTAZIONE DRENANTE			
	base	altezza	mq
1	3,96	5,30	10,49
2	5,30	0,84	2,24
12,73 mq di cui:			
12,73			
TOTALE			
	base	altezza	mq
1-VERDE PROFONDO- PUBBLICO			104,70
2- PAVIMENTAZIONE DRENANTE-50%			6,36
totale VERDE PUBBLICO			111,06

VERIFICA Q-CESIONI

SALTO DI PROGETTO			
	base	altezza	mq
1	10,72	19,53	104,70
104,70 mq di cui:			
104,70			
2- PAVIMENTAZIONE DRENANTE			
	base	altezza	mq
1	3,96	5,30	10,49
2	5,30	0,84	2,24
12,73 mq di cui:			
12,73			
TOTALE			
	base	altezza	mq
1-VERDE PROFONDO- PUBBLICO			104,70
2- PAVIMENTAZIONE DRENANTE-50%			6,36
totale VERDE PUBBLICO			111,06

CALCOLO MQ AREA STRADA E MARCIPIEDE

STRADA DI PROGETTO			
	base	altezza	mq
1	86,80	4,00	347,18
2			7
3			7
4	4,00	5,70	22,80
5			2
385,86 mq di cui:			
385,86			
MARCIPIEDE DI PROGETTO			
	base	altezza	mq
1	21,54	1,50	32,31
2	6,44	1,50	9,66
3	59,20	1,50	88,80
4	27,68	1,50	41,52
5	7,18	1,50	10,77
6	12,57	1,50	18,86
201,92 mq di cui:			
201,92			

Defendini Architects s.r.l.
Via Corfù 94, 25124, Brescia C.F. e P.IVA 04340500884
www.defendini-architects.com

Progettista
Dott. Arch. Matteo Defendini
Albo architetti Prov. BS n. A-3291 C.F. DFMAT731075884F
+39 375568203 info@defendini-architects.com

Progetto
Nuovo Complesso Residenziale

Indirizzo
Via Niccolò Tartaglia n.2,
25086, Rezzato (Bs)

Committente
Noranda S.P.A

Oggetto elaborato
Planimetria
Aree da cedere
Elaborati grafici
Scala disegno
1:200 59,4x94,1@A1

Data inizio lavoro
TS - LT 13.11.24

Data controllo
TS - LT 07.04.26

Data stampa
MD 07.04.26

N° lavoro
107