



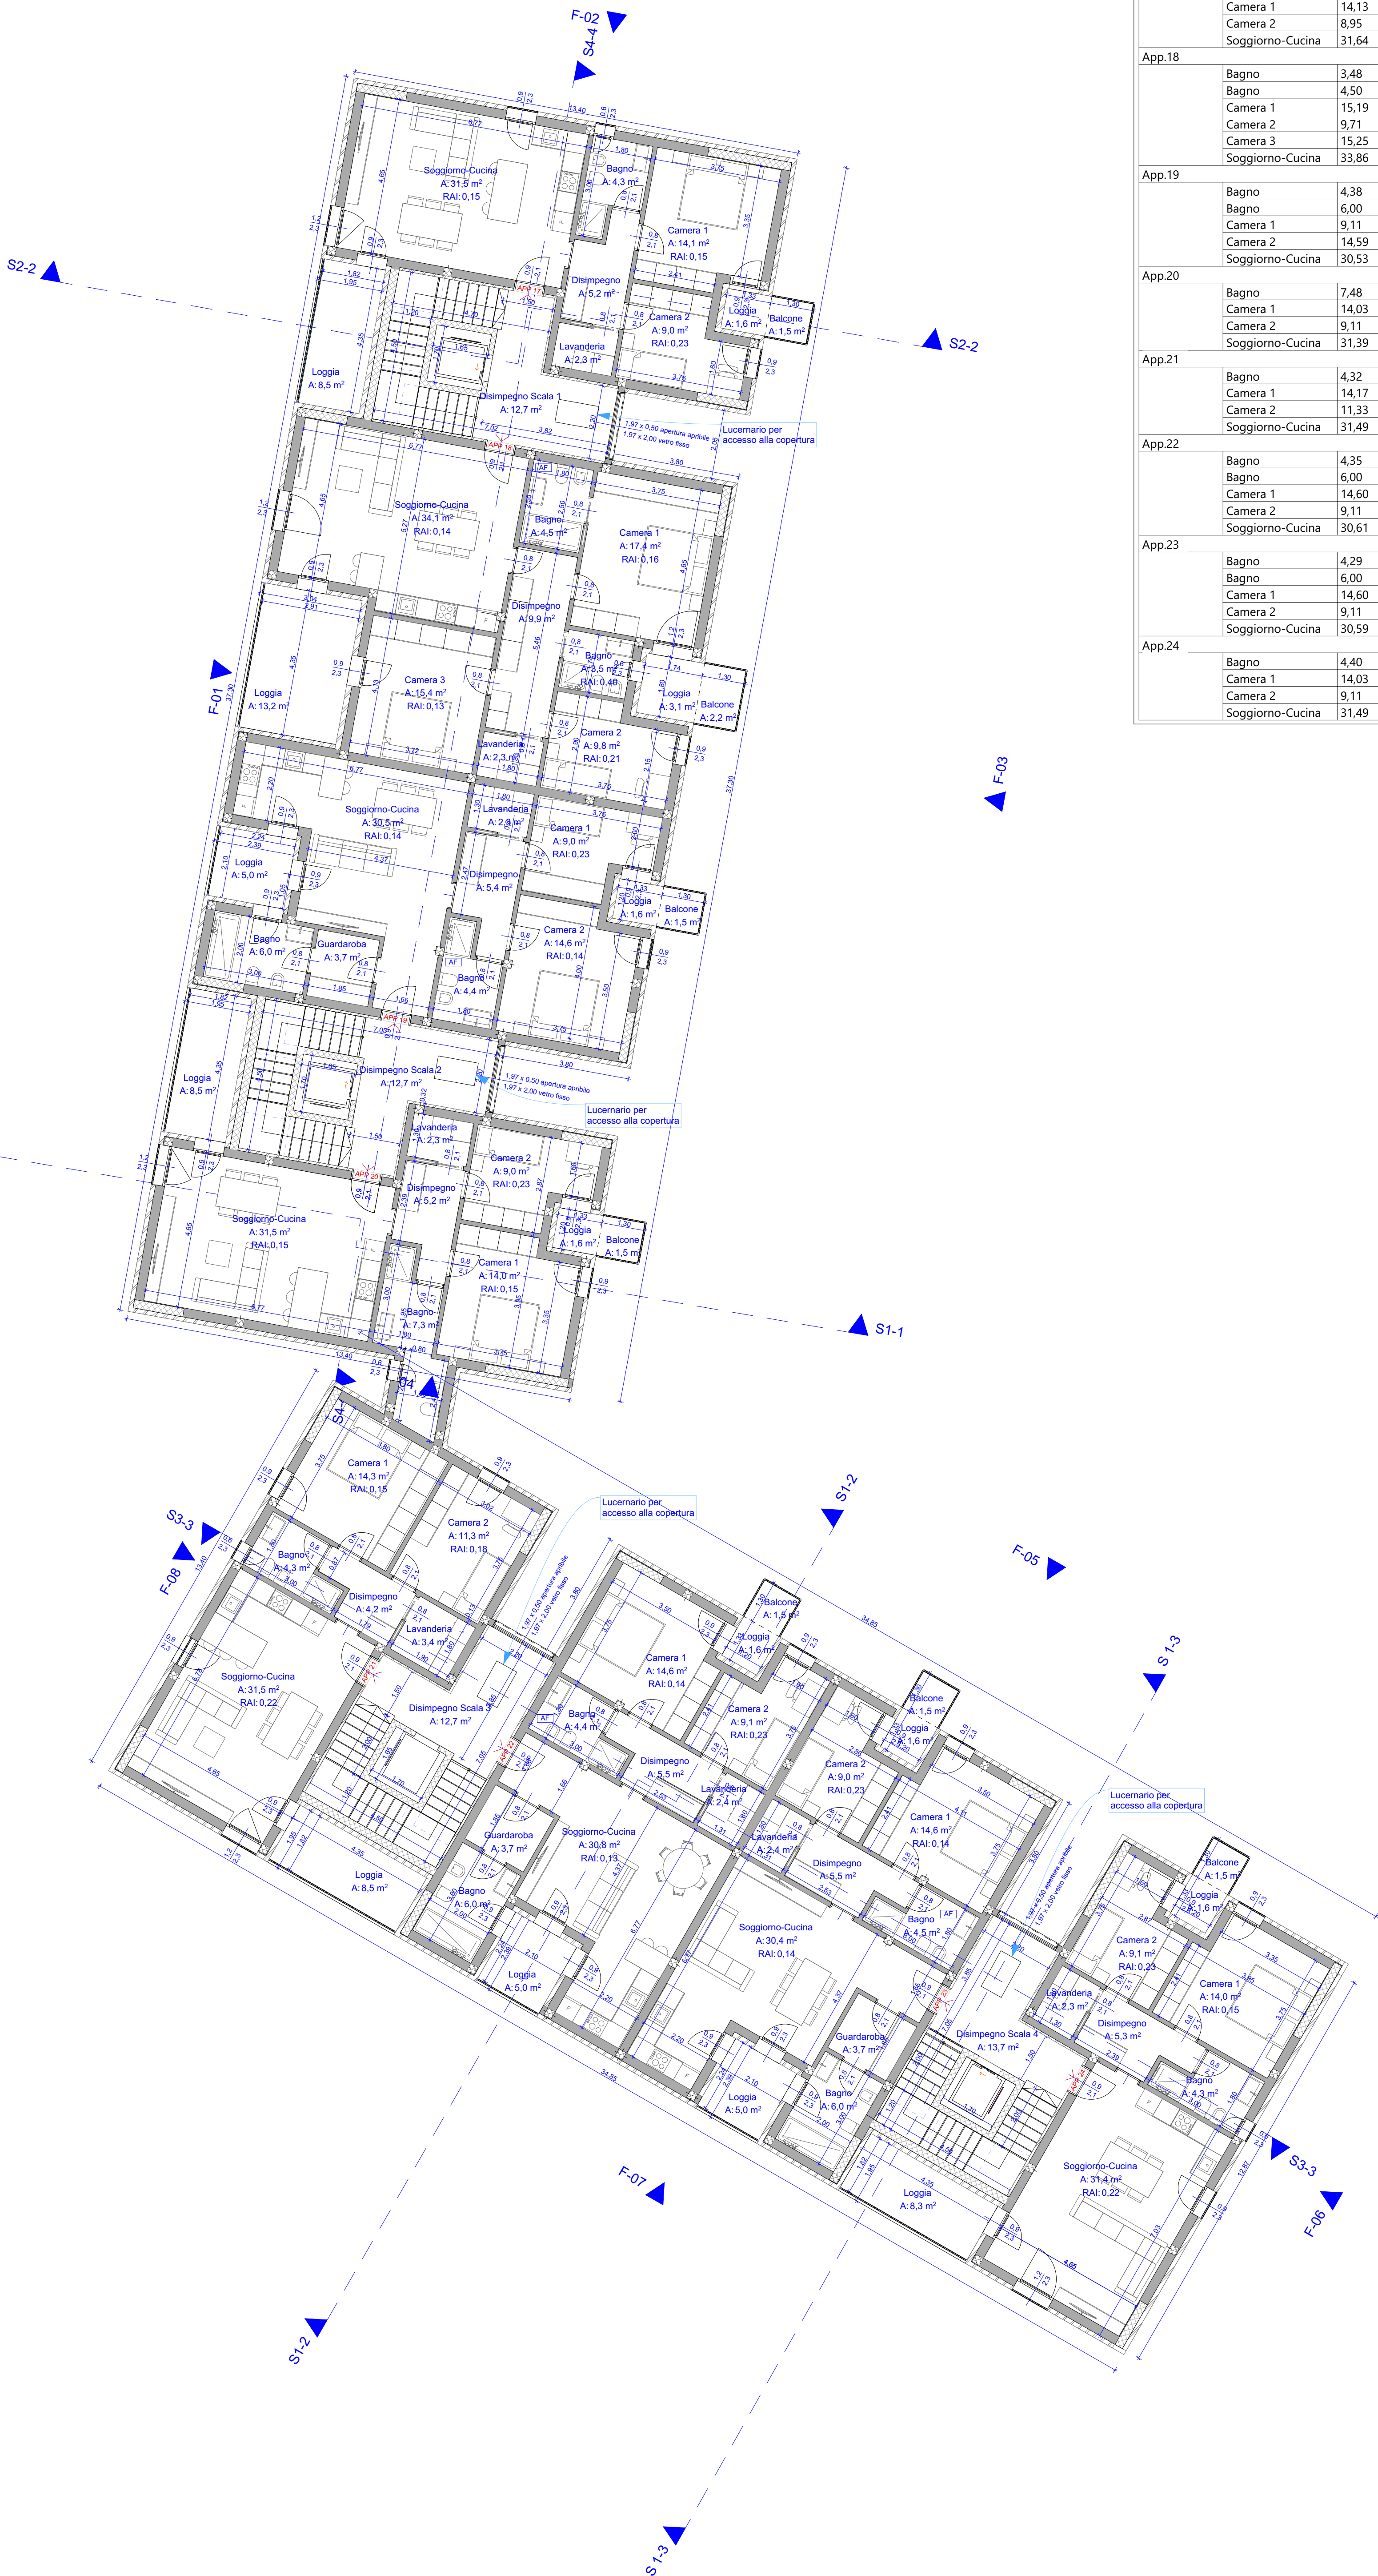

Abaco					
Appartamento	Nome Zona	Area Calcolata	Area Superficie delle Finestre	RAI	Verificato
App.17	Bagno	4,35	1,38	0,318	☒
	Camera 1	14,13	2,06	0,146	☒
	Camera 2	8,95	2,07	0,231	☒
	Soggiorno-Cucina	31,64	4,83	0,153	☒
App.18	Bagno	3,48	1,38	0,397	☒
	Bagno	4,50	0,00	0,000	☐ AF
	Camera 1	15,19	2,07	0,136	☒
	Camera 2	9,71	2,07	0,213	☒
	Camera 3	15,25	2,07	0,136	☒
	Soggiorno-Cucina	33,86	4,83	0,143	☒
App.19	Bagno	4,38	0,00	0,000	☐ AF
	Bagno	6,00	2,07	0,345	☒
	Camera 1	9,11	2,07	0,227	☒
	Camera 2	14,59	2,07	0,142	☒
	Soggiorno-Cucina	30,53	4,14	0,136	☒
App.20	Bagno	7,48	1,38	0,184	☒
	Camera 1	14,03	2,07	0,148	☒
	Camera 2	9,11	2,07	0,227	☒
	Soggiorno-Cucina	31,39	4,83	0,154	☒
App.21	Bagno	4,32	1,38	0,319	☒
	Camera 1	14,17	2,07	0,146	☒
	Camera 2	11,33	1,87	0,165	☒
	Soggiorno-Cucina	31,49	6,90	0,219	☒
App.22	Bagno	4,35	0,00	0,000	☐ AF
	Bagno	6,00	2,07	0,345	☒
	Camera 1	14,60	2,07	0,142	☒
	Camera 2	9,11	2,07	0,227	☒
	Soggiorno-Cucina	30,61	4,14	0,135	☒
App.23	Bagno	4,29	0,00	0,000	☐ AF
	Bagno	6,00	2,10	0,350	☒
	Camera 1	14,60	2,07	0,142	☒
	Camera 2	9,11	2,07	0,227	☒
	Soggiorno-Cucina	30,59	4,17	0,136	☒
App.24	Bagno	4,40	1,38	0,313	☒
	Camera 1	14,03	2,07	0,148	☒
	Camera 2	9,11	2,07	0,227	☒
	Soggiorno-Cucina	31,49	4,83	0,153	☒

LEGENDA
AF Aerazione forzata

ALTEZZA LOCALI: 2,70 m
DISIMPEGNO APPARTAMENTI:
2,40 m

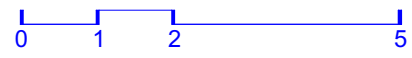

Defendini Architects s.r.l.
Via Corfù 84, 20124, Brescia C.F. e P.IVA 0340500084
www.defendini-architects.com

Progettista
Dott. Arch. Matteo Defendini P.IVA 034050210989
Albo Architetti Prov. BS n. A-3291 C.F. 01947791207584F
+39 375566203 info@defendini-architects.com

Progetto
Nuovo Complesso Residenziale

Indirizzo
Via Niccolò Tartaglia n.2,
25086, Rezzato (Bs)

Committente
Noranda S.P.A

Oggetto elaborato
PIANO SECONDO
Elaborati grafici
Scala disegni
1:100 @A1

N° tavola
07

Data inizio lavoro
TS - LT 13.11.24
Data controllo
LB - MR 13.04.26
Data stampa
MD 13.04.26

Orientamento

N° lavoro
107