

COMUNE DI REZZATO PROVINCIA DI BRESCIA

**PIANO ATTUATIVO
DENOMINATO
"VIA MAZZINI"
VARIANTE**

**Progetto preliminare
nuovo collegamento
con via Visconti/Comparto 1**

Ubicazione: Comune di Rezzato, via Mazzini

Comittente: Immobiliare Giacomini di Giacomini Naldi e c. sas

Elaborati: La Comunità


TAV. STATO DI FATTO 1:200
TAV. STATO DI PROGETTO 1:200
SEZIONI K&M 1:50

Tavola n°: 0
Data: 06 marzo 2018
Aggiornamenti:


Coon. Remuzzi Andrea
5
7/0/8/9
Rezzato, via Madonna n° 16
E-Mail: coonremuzzi@comuni.it Tel. 030 3161900

Studio tecnico di ingegneria
Stefano Spranzi
Rezzato, via S. Antonio 16/1
tel. 030 681725 - email: fgspranzi@gmail.com


I progettisti

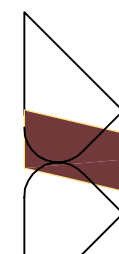

STATO DI FATTO

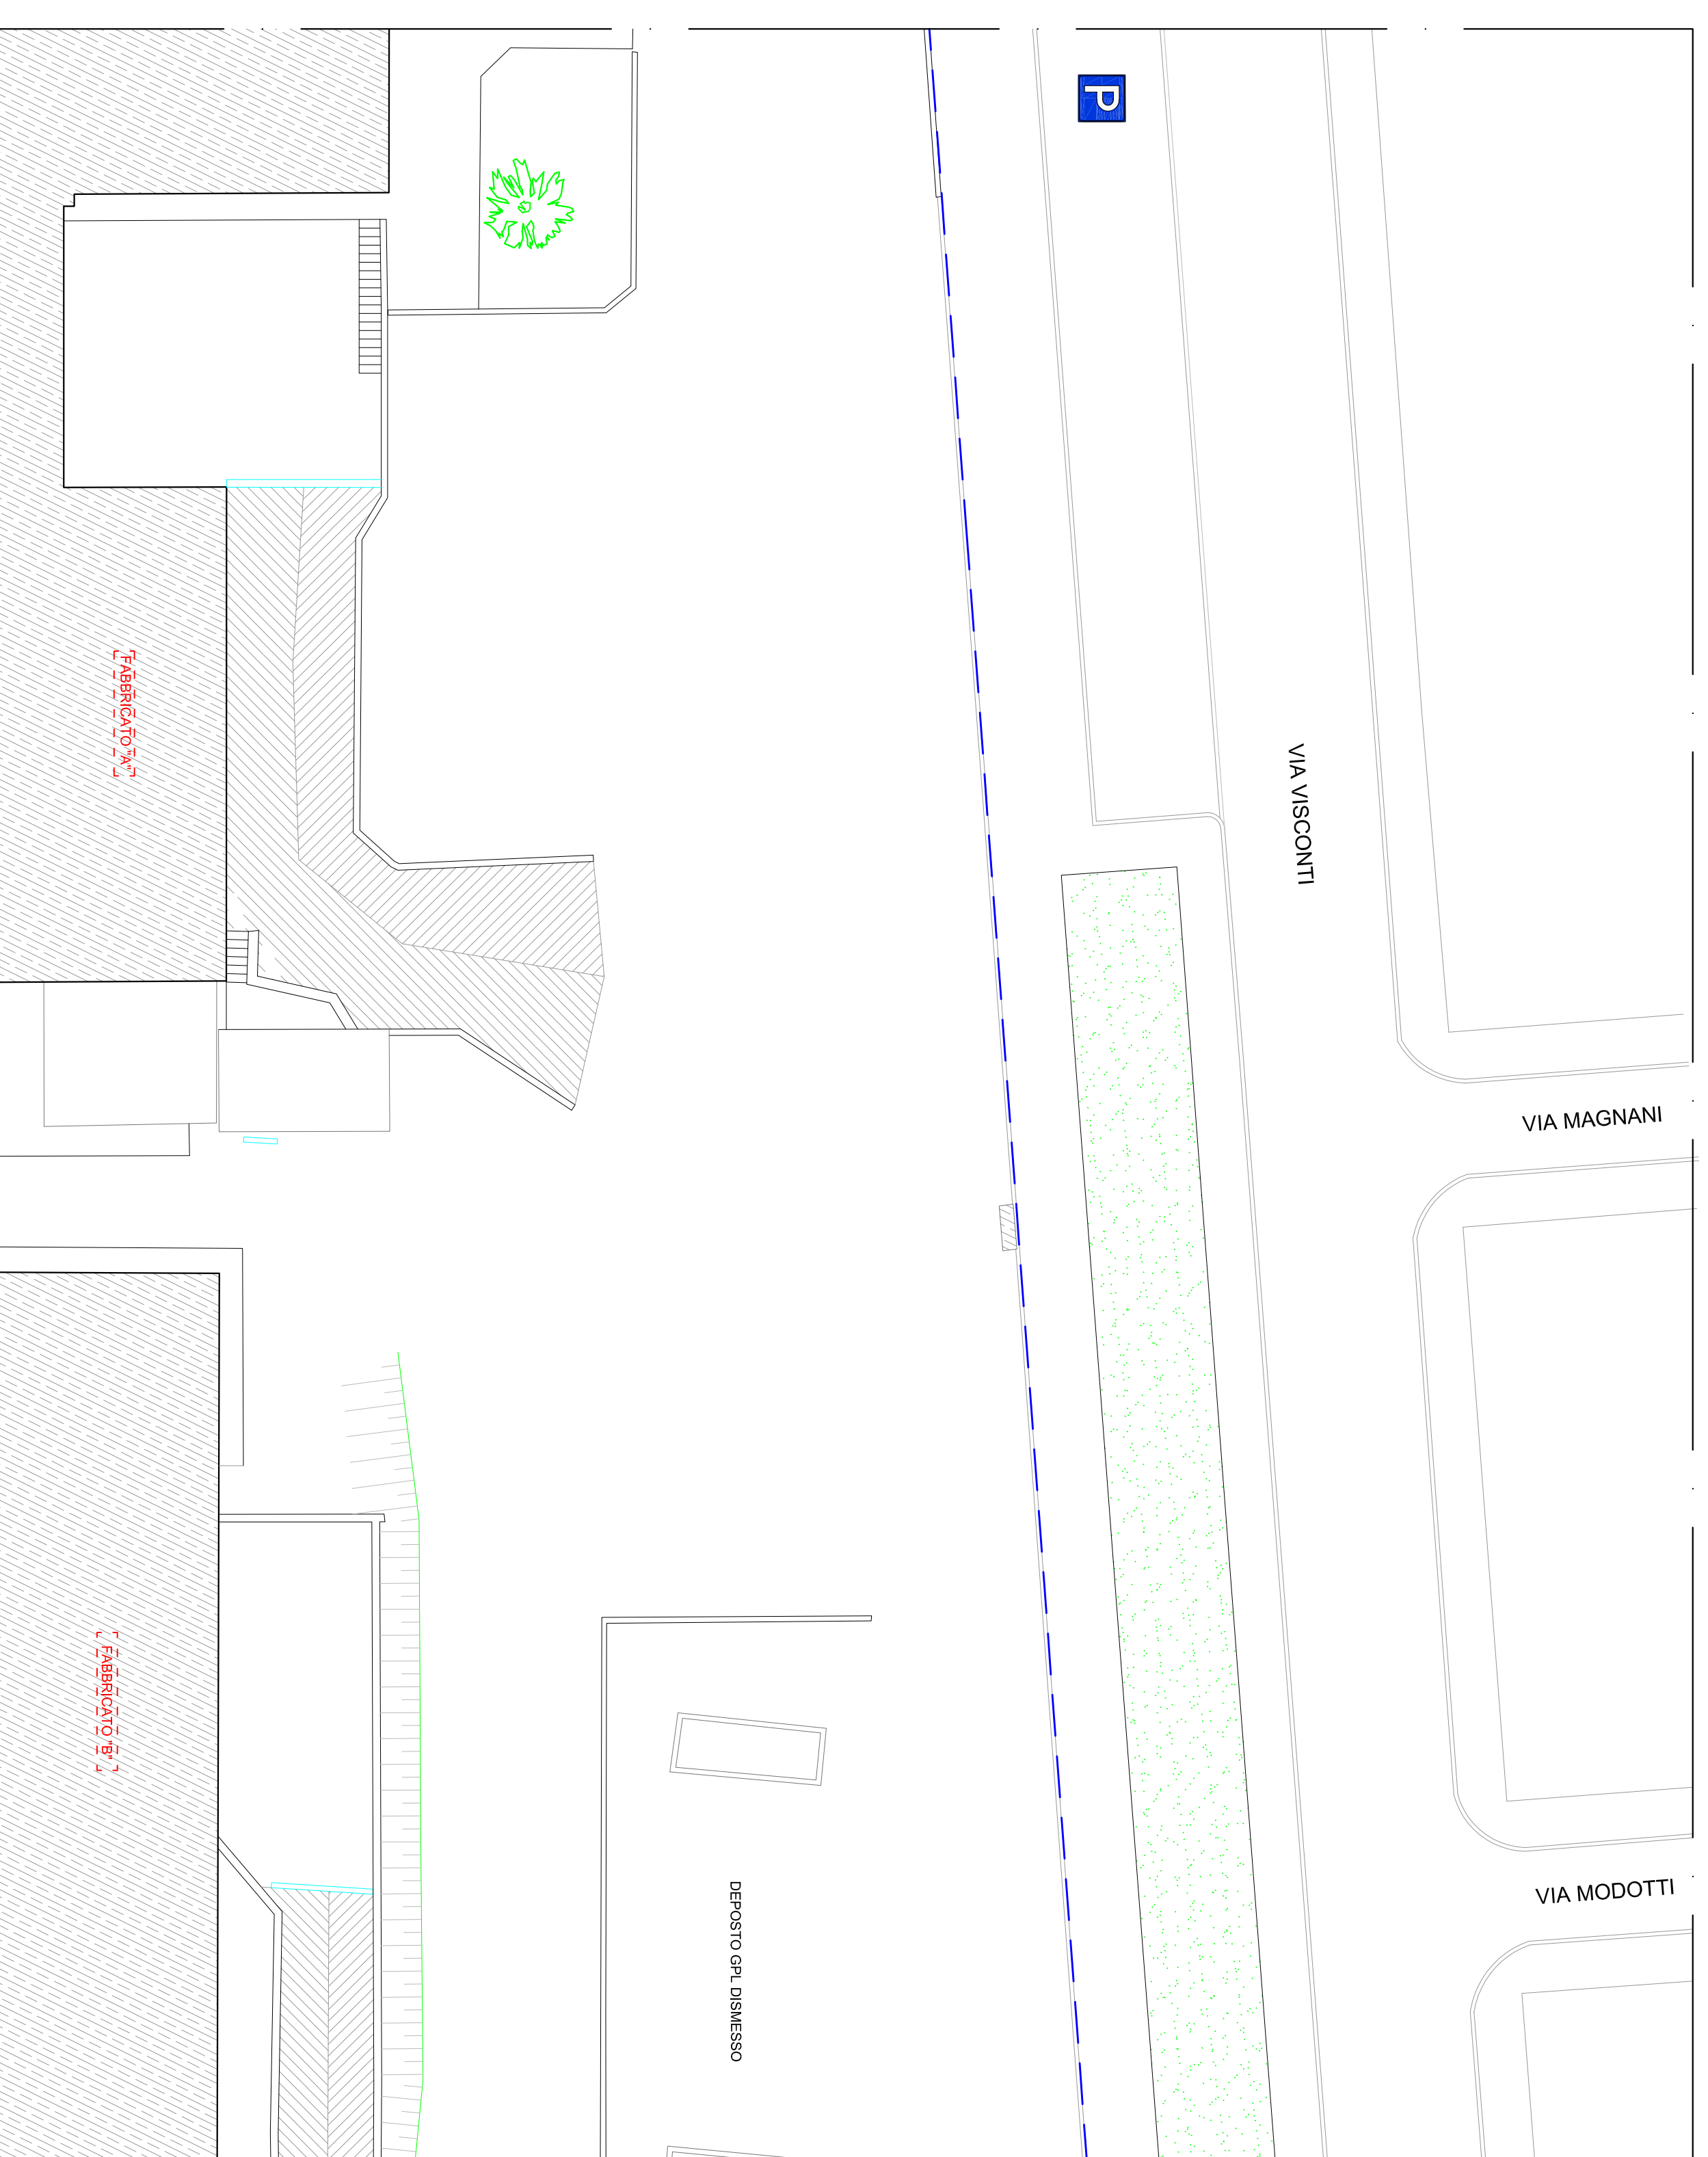

STATO DI PROGETTO

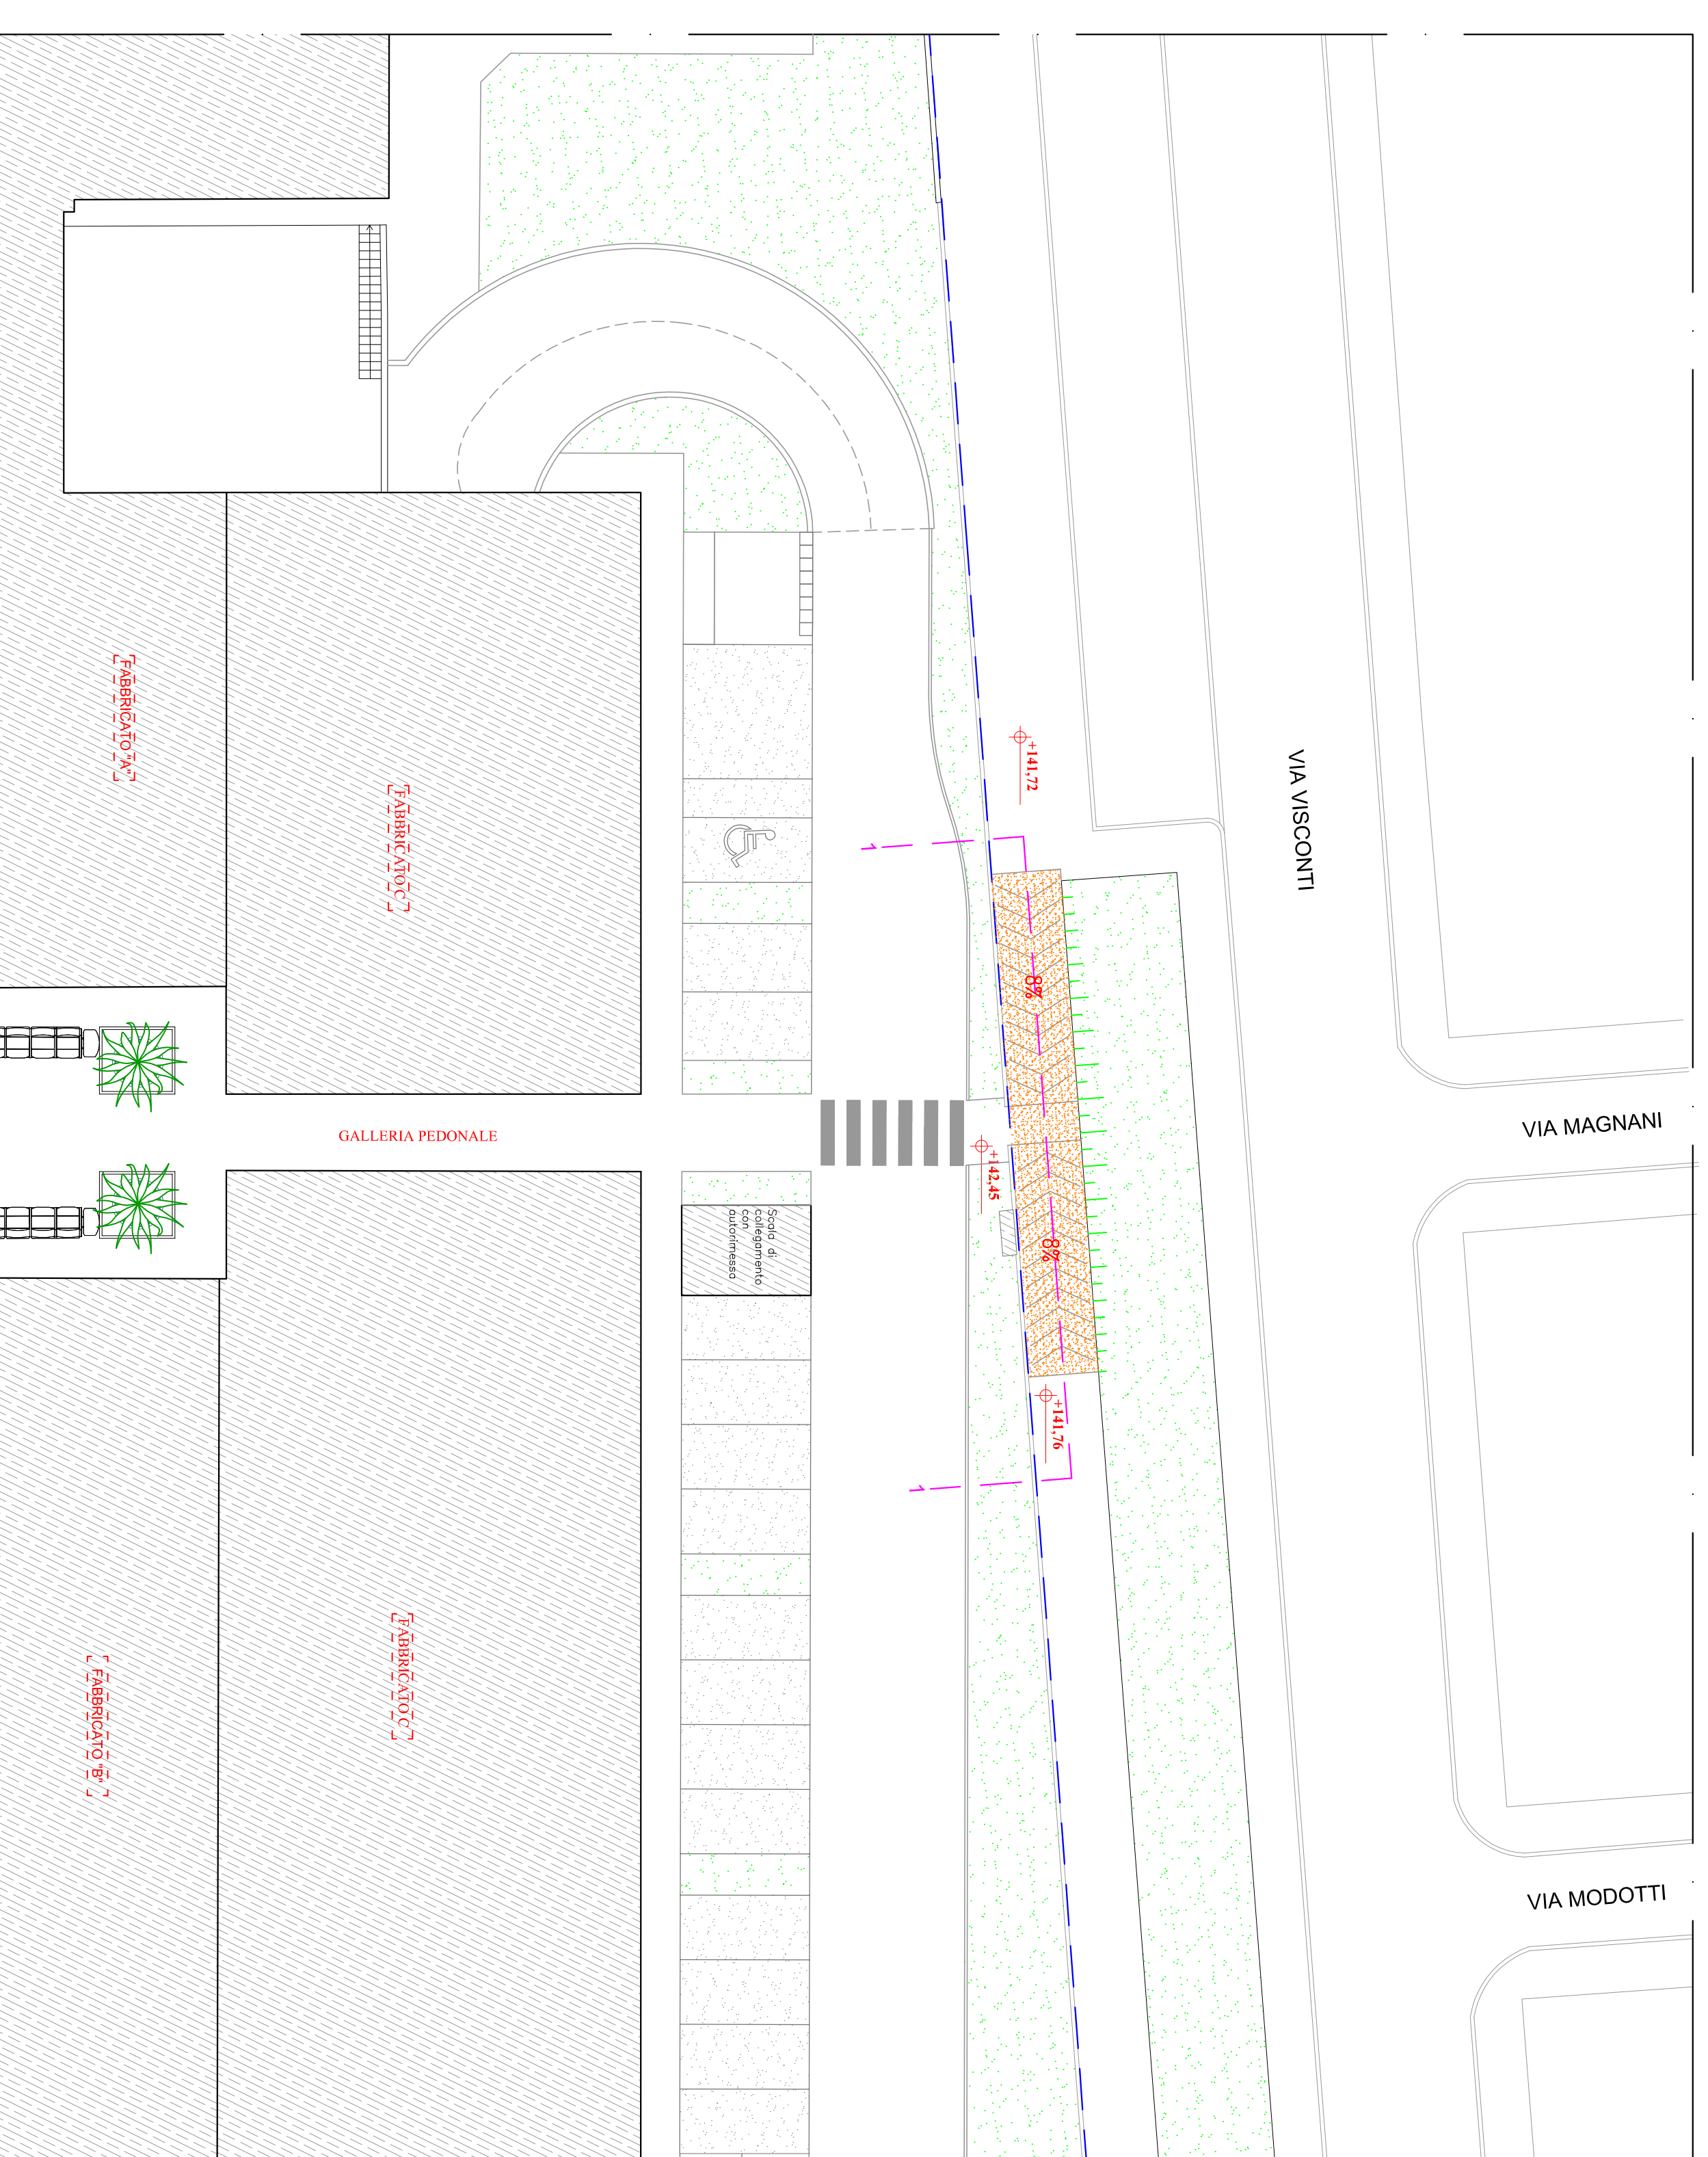

LEGENDA

▭ LIMITE DI P.A. E DI PROPRIETA'

▨ RAMPA PER ACCESSO PEDONALE SU VIA VISCONTI

SEZIONE I-I'

